


POSTGATAN 28, PLAN 6 (4 tr)
ca 1656 kvm

FÖRKLARINGAR:

- TRAPPHUS
- VÄGGAR
- EXTERN YTA
- MÖTE EXTERN YTA
- INTERN ÖPPEN YTA
- LAB. / UNDERSÖKNINGSRUM
- INTERNT CELLKONTOR
- MÖTE INTERN YTA
- YTA PENTRY/LOUNGE
- RWC, WC, OMKL, STÄD, FÖRRÅD
- ENTRÉPIL
- ARBETSPLATS 800X1400



Femman
Nordstaden 8:24
Försäljningsskiss
45 arbetsplatser
Skala 1:200 A3

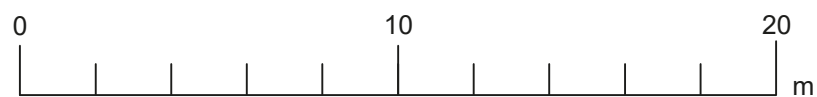

HUFVUDSTADEN