



ACHILLES PRIME 3TR (PLAN 5)
Slussplan 5-9
Ca. 281 m²

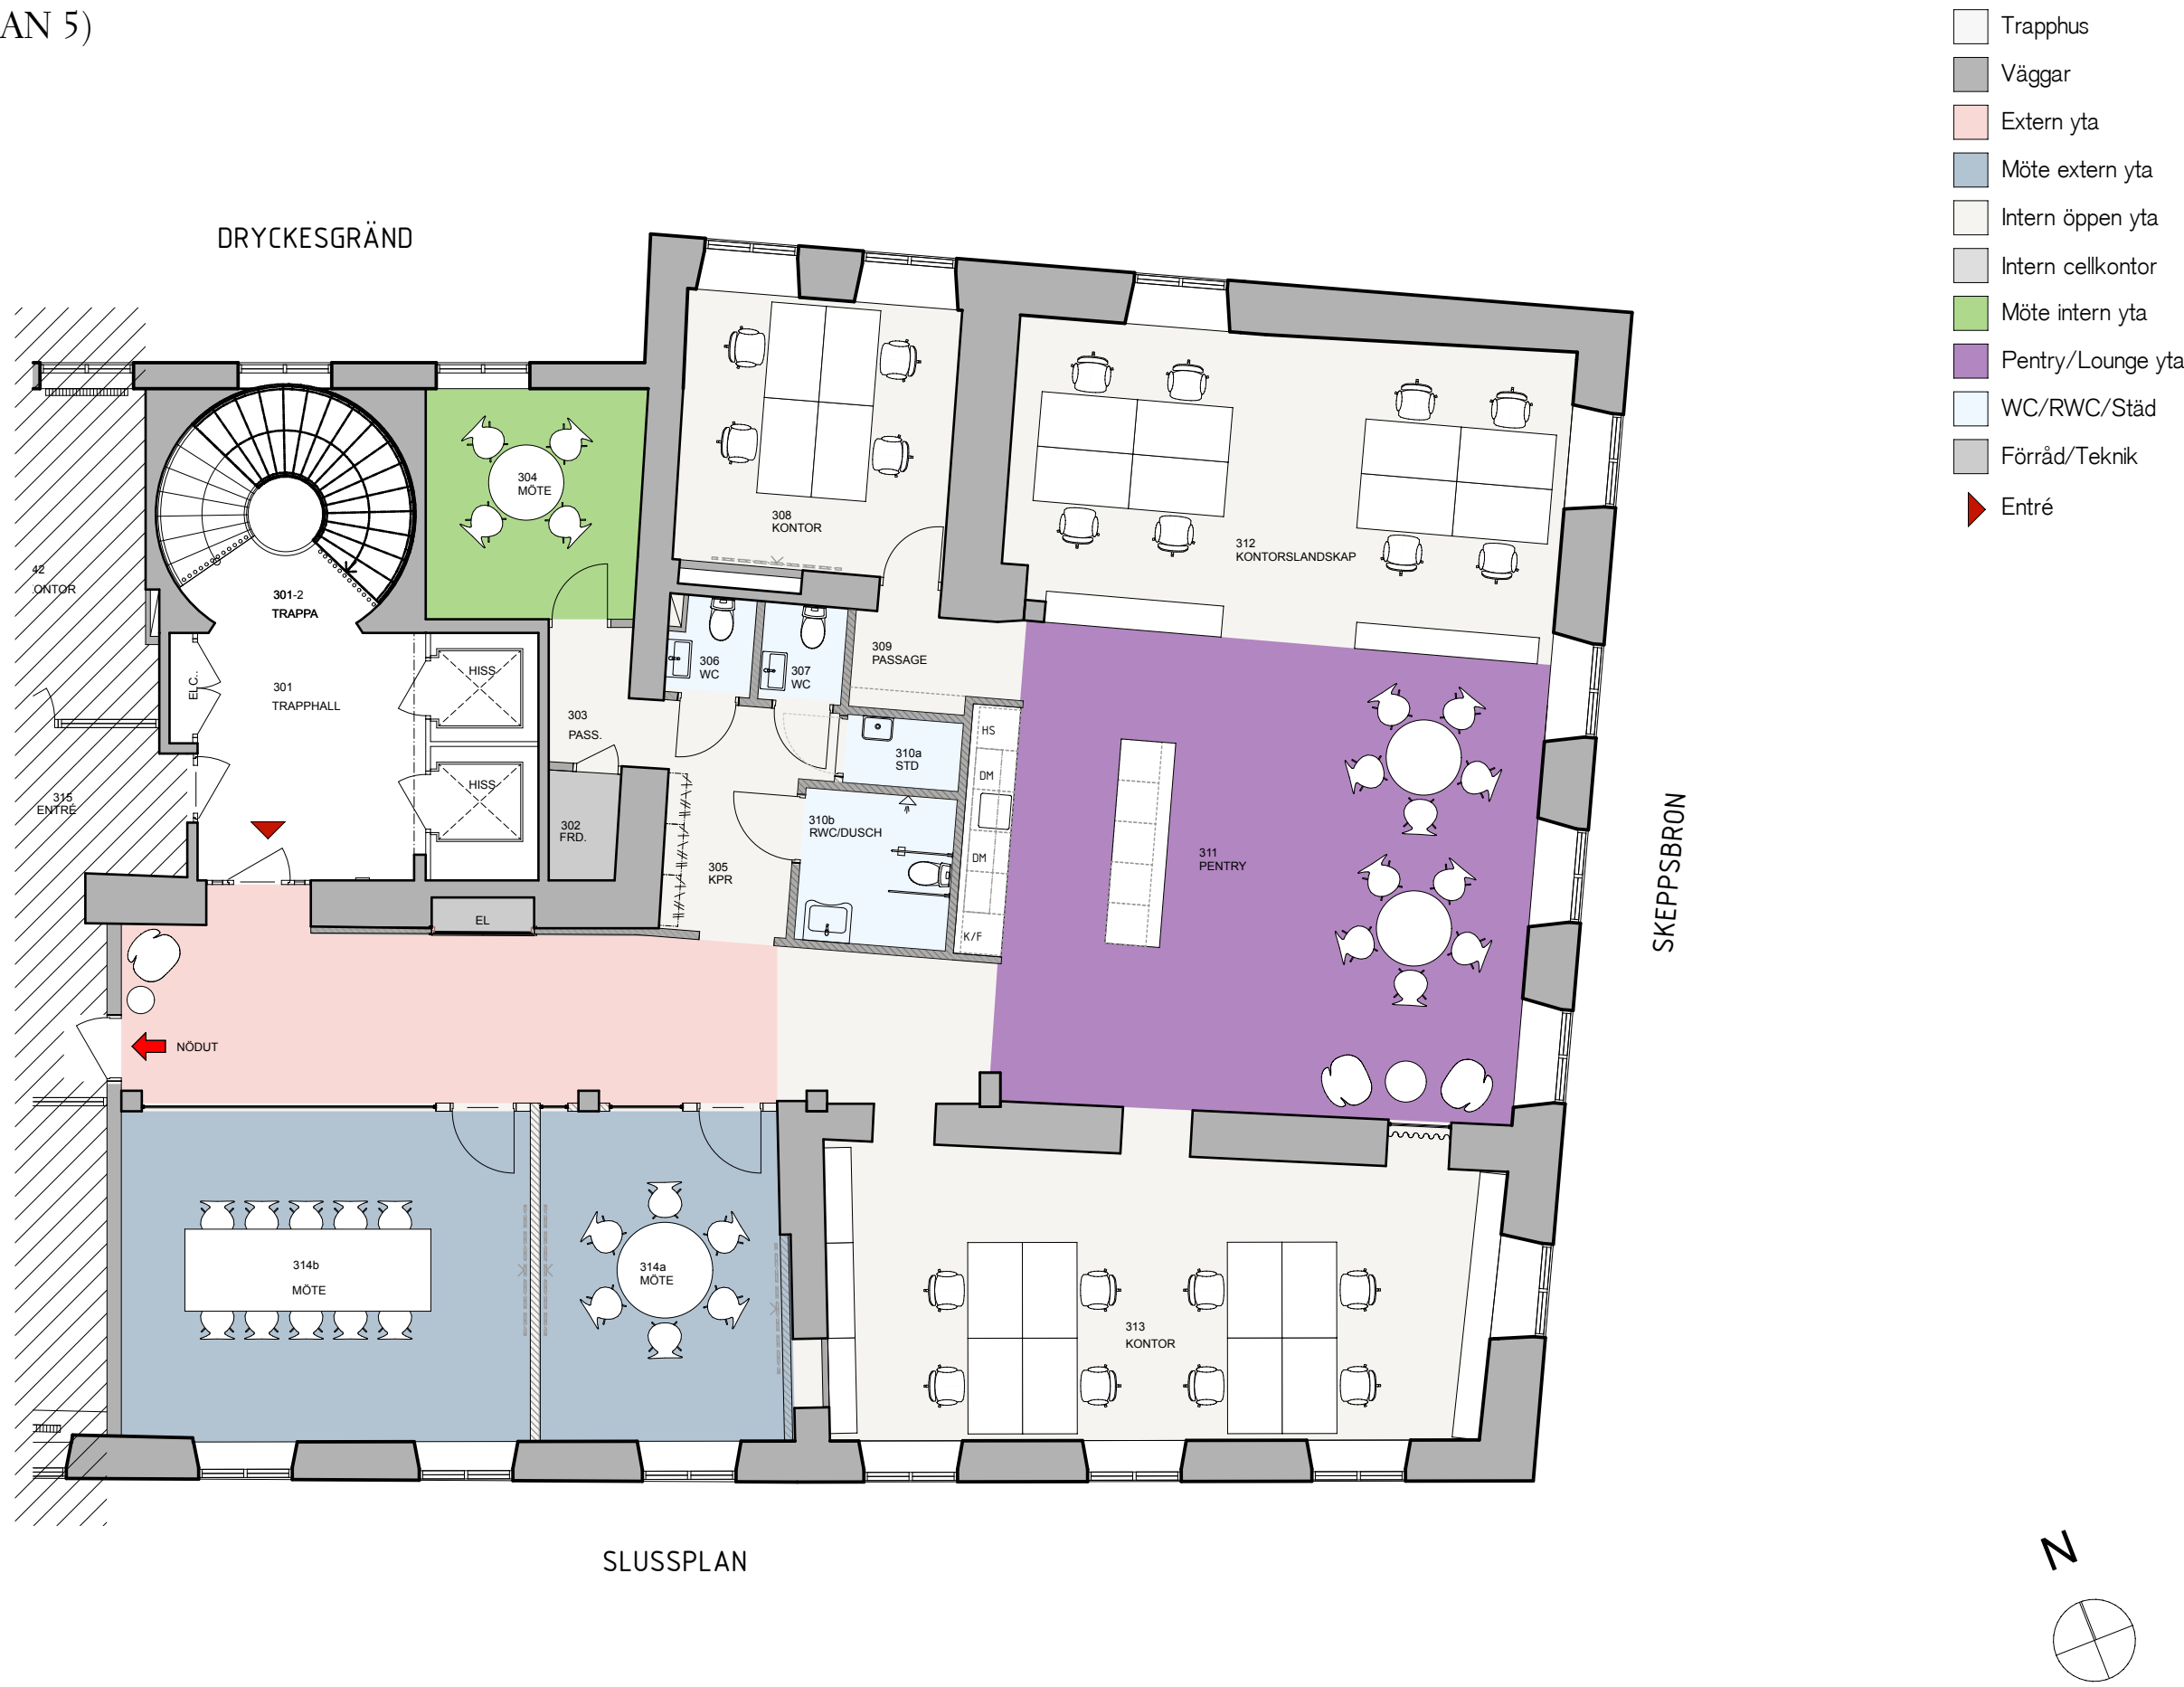

Kv. Achilles 1
Kontor
20 arbetsplatser vid skrivbord (bord 1400X800)
Skala 1:100 (A3)
Datum: 2025-02-06

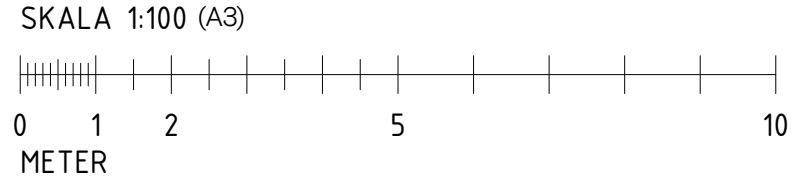

SAGA
Arkitektur & Design

HUFVUDSTADEN