

# Slussplan 9



**Ljus kontorslokal, högt upp i vacker fastighet  
på första parkett mot nya Slussen**

**Storlek:** 230 kvm  
**Område:** City/CBD, Gamla Stan  
**Antal personer:** 24

**Typ:** Kontor  
**Våningsplan:** 5  
**Tillträde:** Q4, 2025

## Beskrivning

På Slussplan 9 erbjuds nu denna fina kontorslokal högt upp i fastigheten med utsikt över Saltsjön och det nya Slussenområdet. Fastigheten, som stammar från sent 1600-tal, har en smakfullt renoverad

entré som tagit hänsyn till husets rika historia.

Kontoret erbjuder 24 arbetsplatser i blandad planlösning, två mötesrum, nytt rymligt pentry, två wc.

## Kontakta oss


E-post: [uthyrning@hufvudstaden.se](mailto:uthyrning@hufvudstaden.se)  
Telefon: 08-762 90 00

## Läs mer




HUFVUDSTADEN

Slussplan 9, Plan 5 Tr  
Yta. Ca 230 m<sup>2</sup>

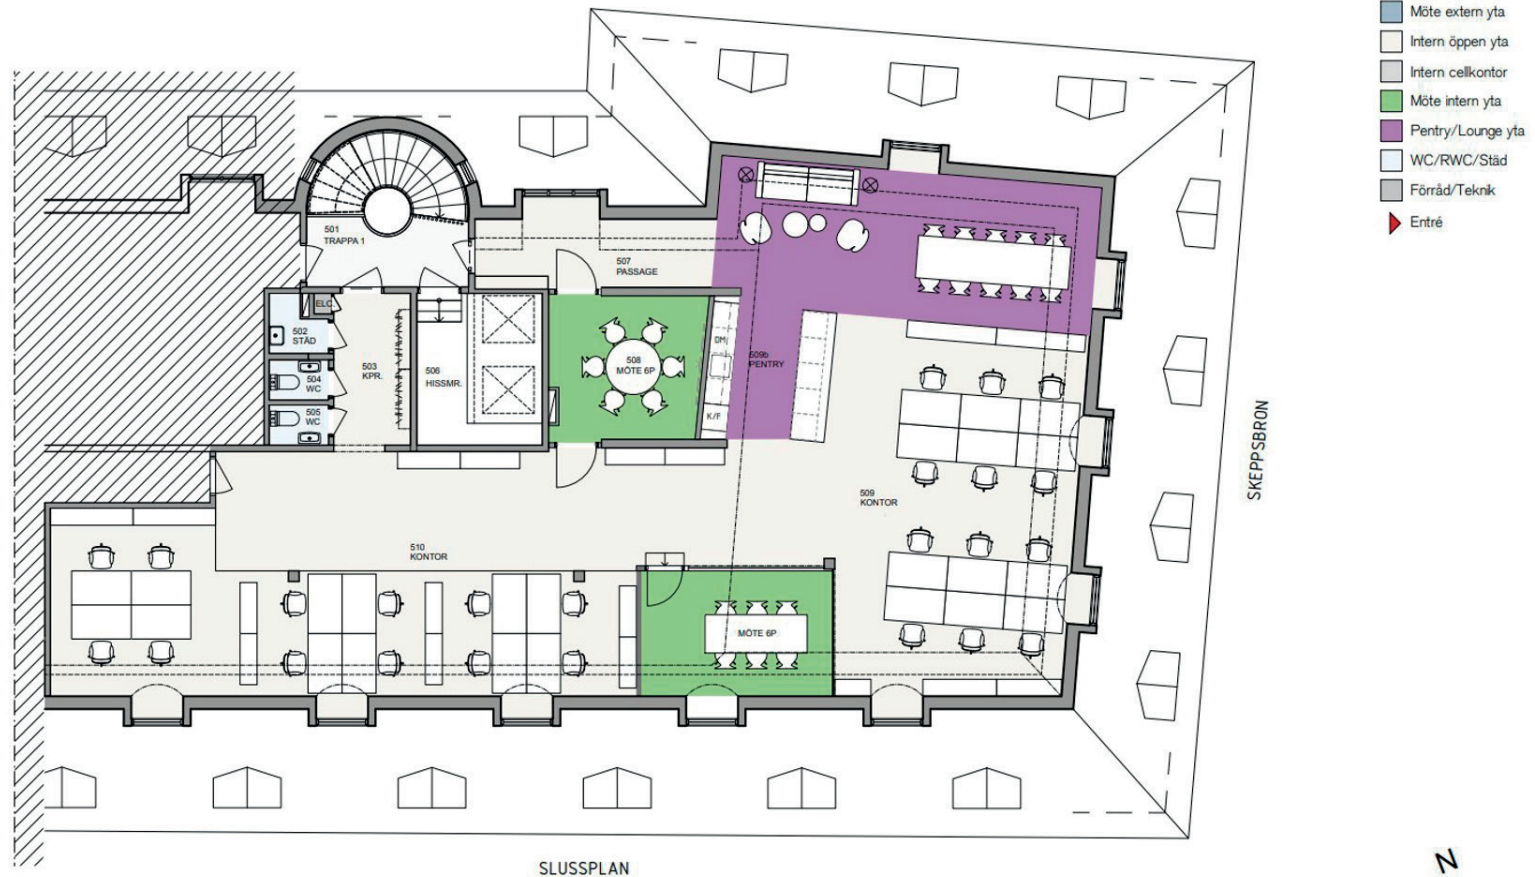

Kv. Achilles 1  
Kontor  
24 arbetsplatser vid skrivbord (bord 1400X800)  
Skala 1:100 (A3)  
Datum: 2025-04-07

SKALA 1:100

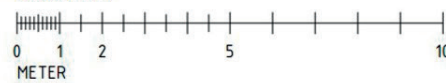

SAGA  
Arkitektur & Design

HUFVUDSTADEN

