



- Trapphus
- Väggar
- Extern yta
- Möte extern yta
- Intern öppen yta
- Intern cellkontor
- Möte intern yta
- Pentry/Lounge yta
- WC/RWC/Städ
- Förråd/Teknik
- Entré

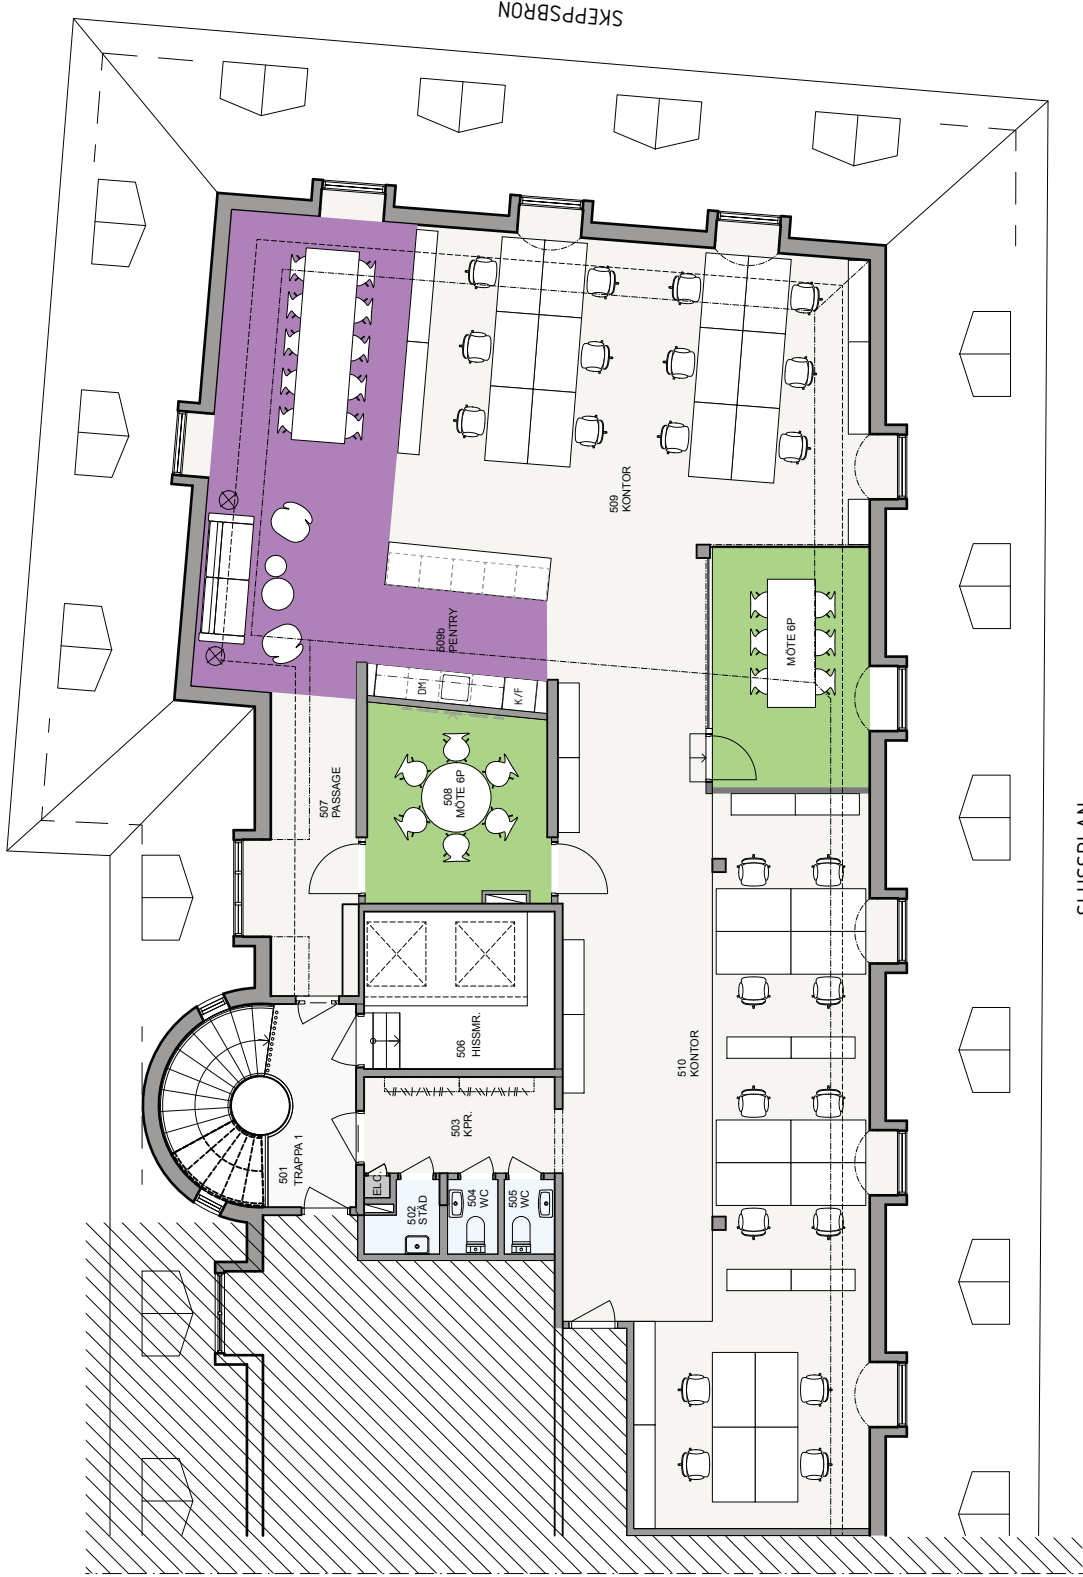

SLUSSPLAN

Kv. Achilles 1
Kontor
24 arbetsplatser vid skrivbord (bord 1400x800)
Skala 1:100 (A3)
Datum: 2025-04-07

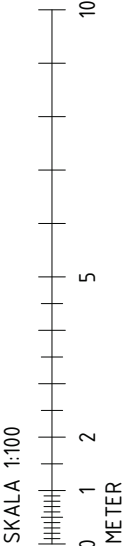

SAGA
Arkitektur & Design

HUFVUDSTADEN

