


DROTTNINGGATAN 82, PLAN 2 TR

ca 684 m²

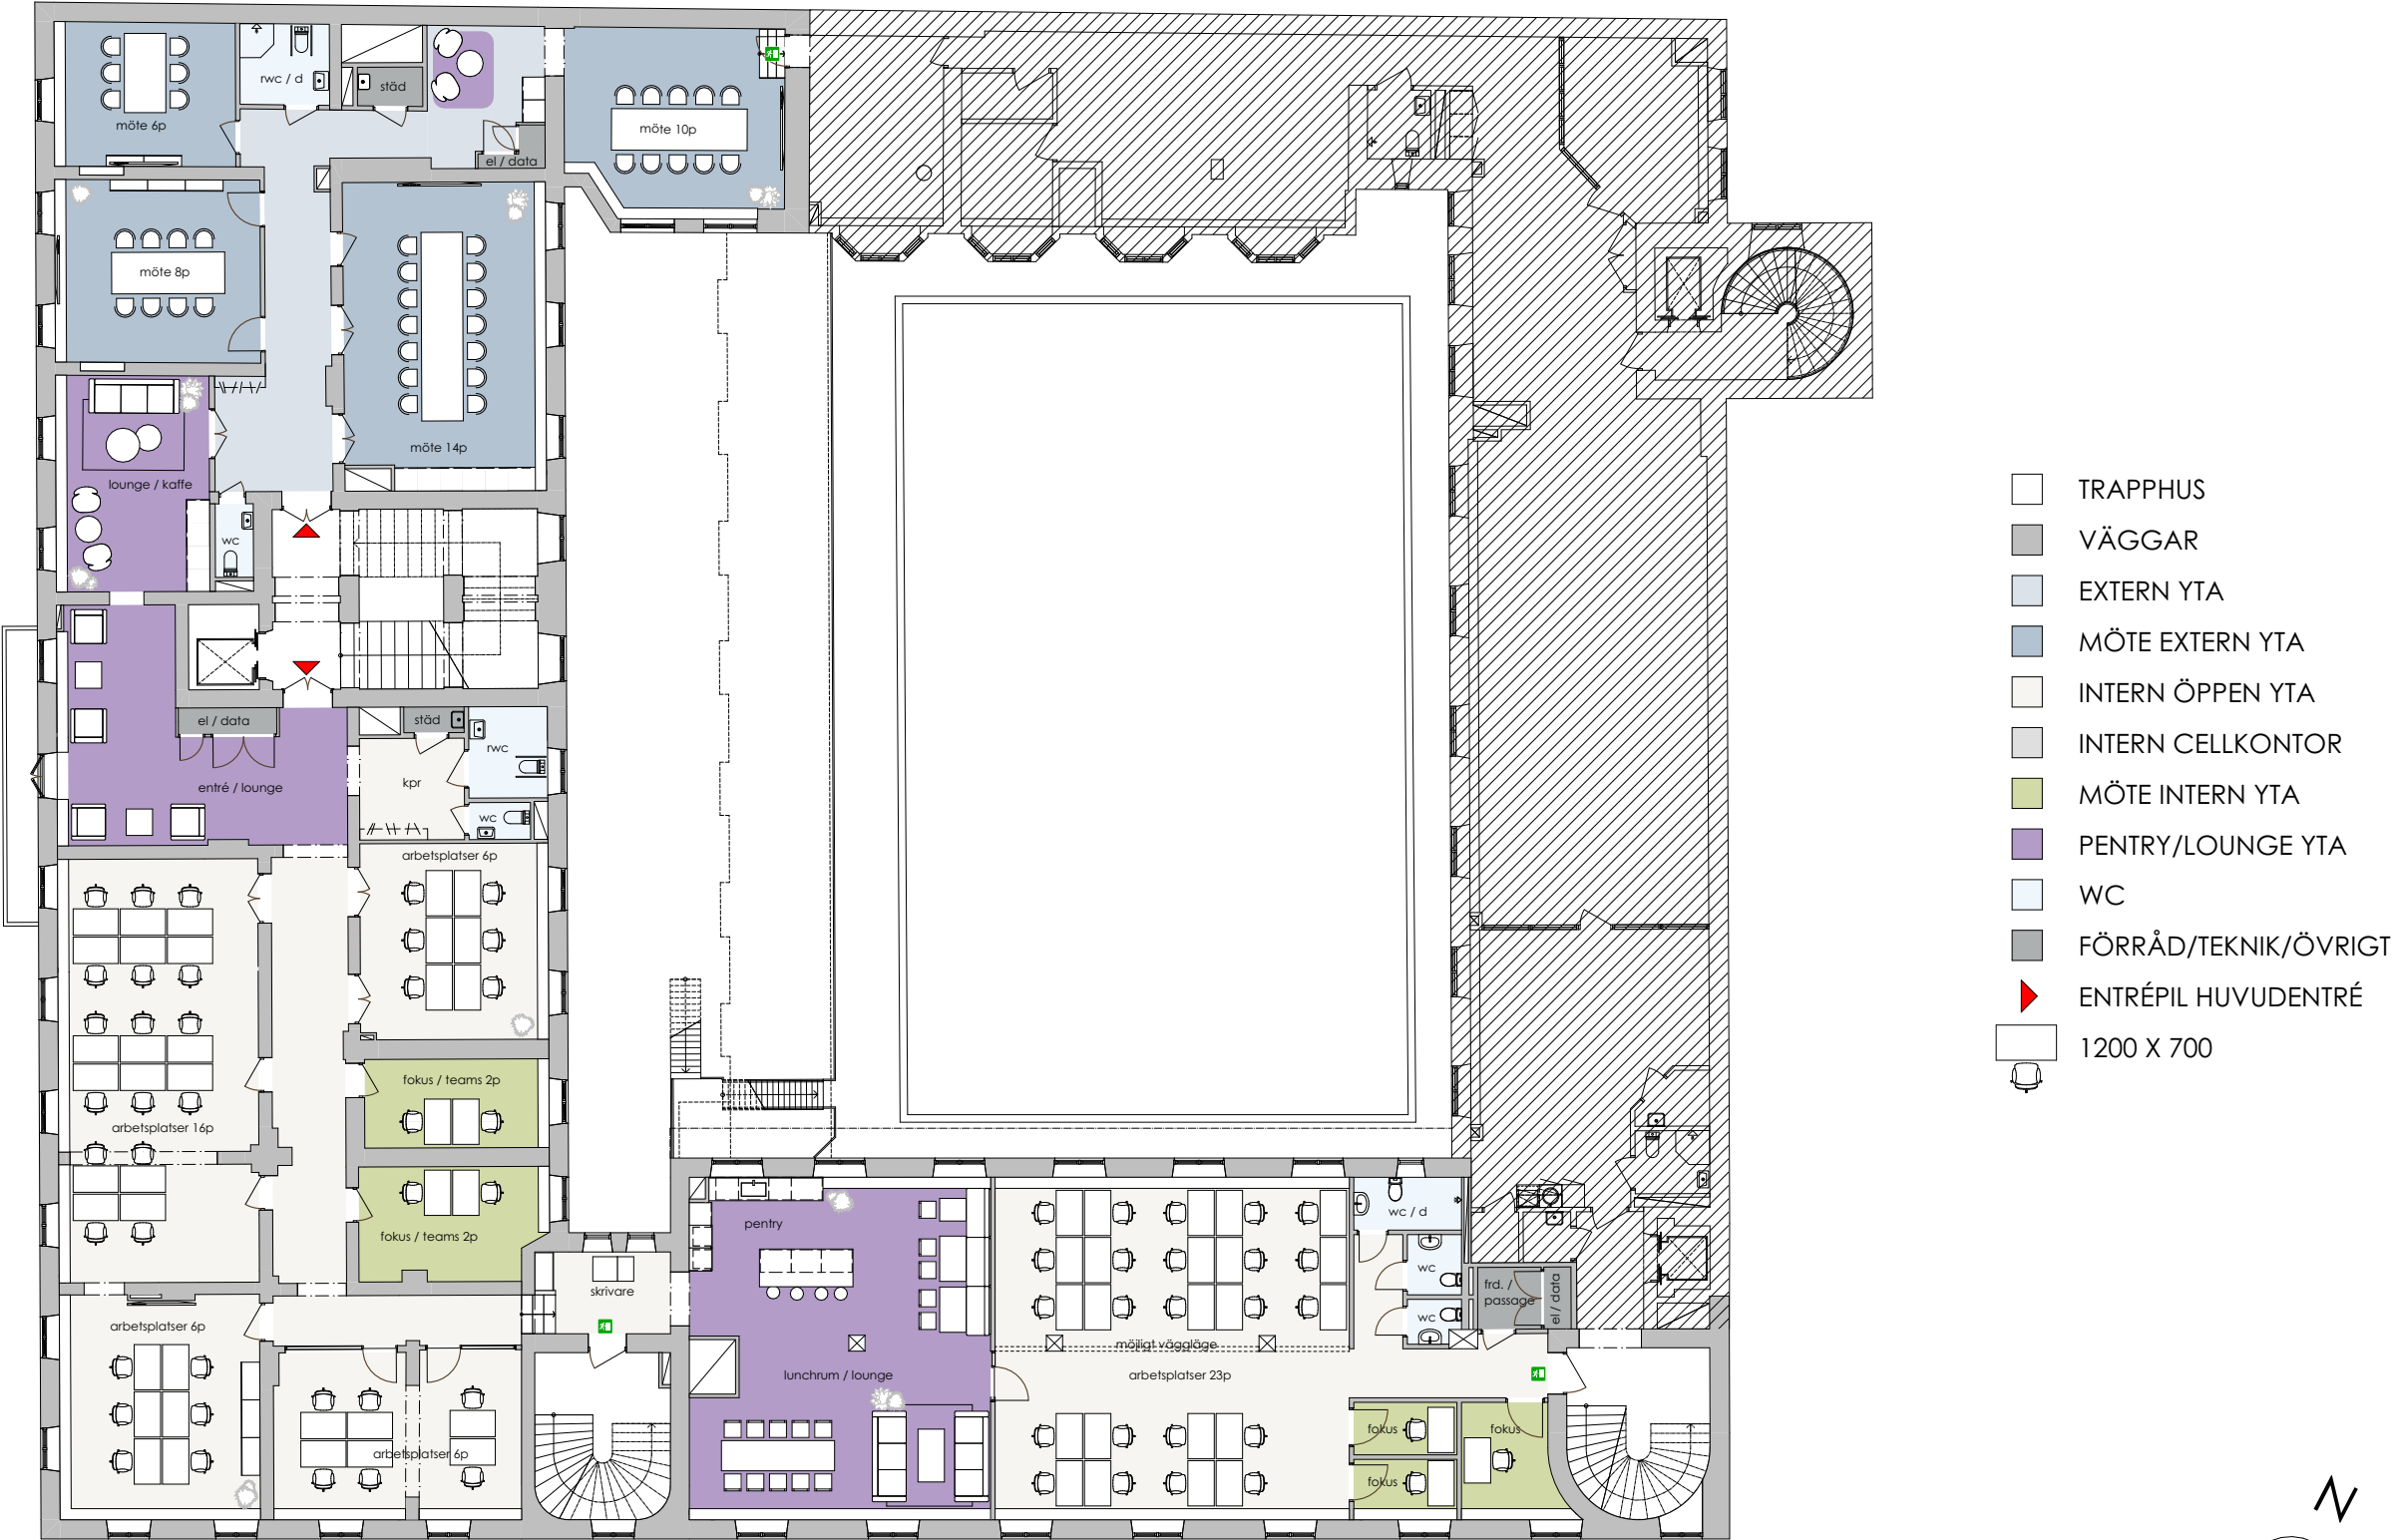

Kv. Svärdfisken 2
63 arbetsplatser
Skala 1:200 (A3)
Datum: 2025-11-20

ZBK

