



HUFVUDSTADEN

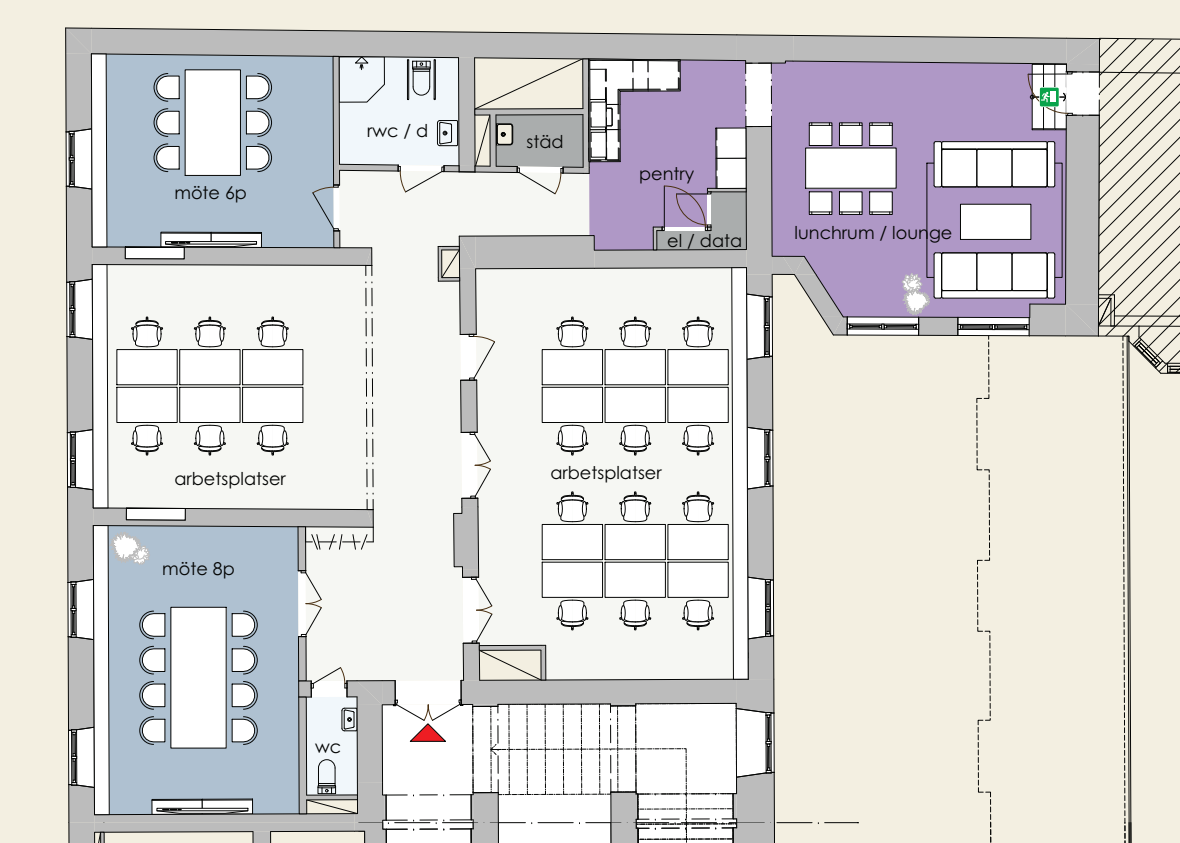

- TRAPPHUS
- VÄGGAR
- EXTERN YTA
- MÖTE EXTERN YTA
- INTERN ÖPPEN YTA
- INTERN CELLKONTOR
- MÖTE INTERN YTA
- PENTRY/LOUNGE YTA
- WC
- FÖRRÅD/TEKNIK/ÖVRIGT
- ENTRÉPIL HUVUDENTRÉ
- 1200 X 700

SKALA 1:100

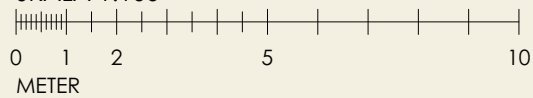

Drottninggatan 82, plan 2 tr

197 m² 18 arbetsplatser

