


SVEAVÄGEN 28

Plan 5 tr

Ca. 195 kvm

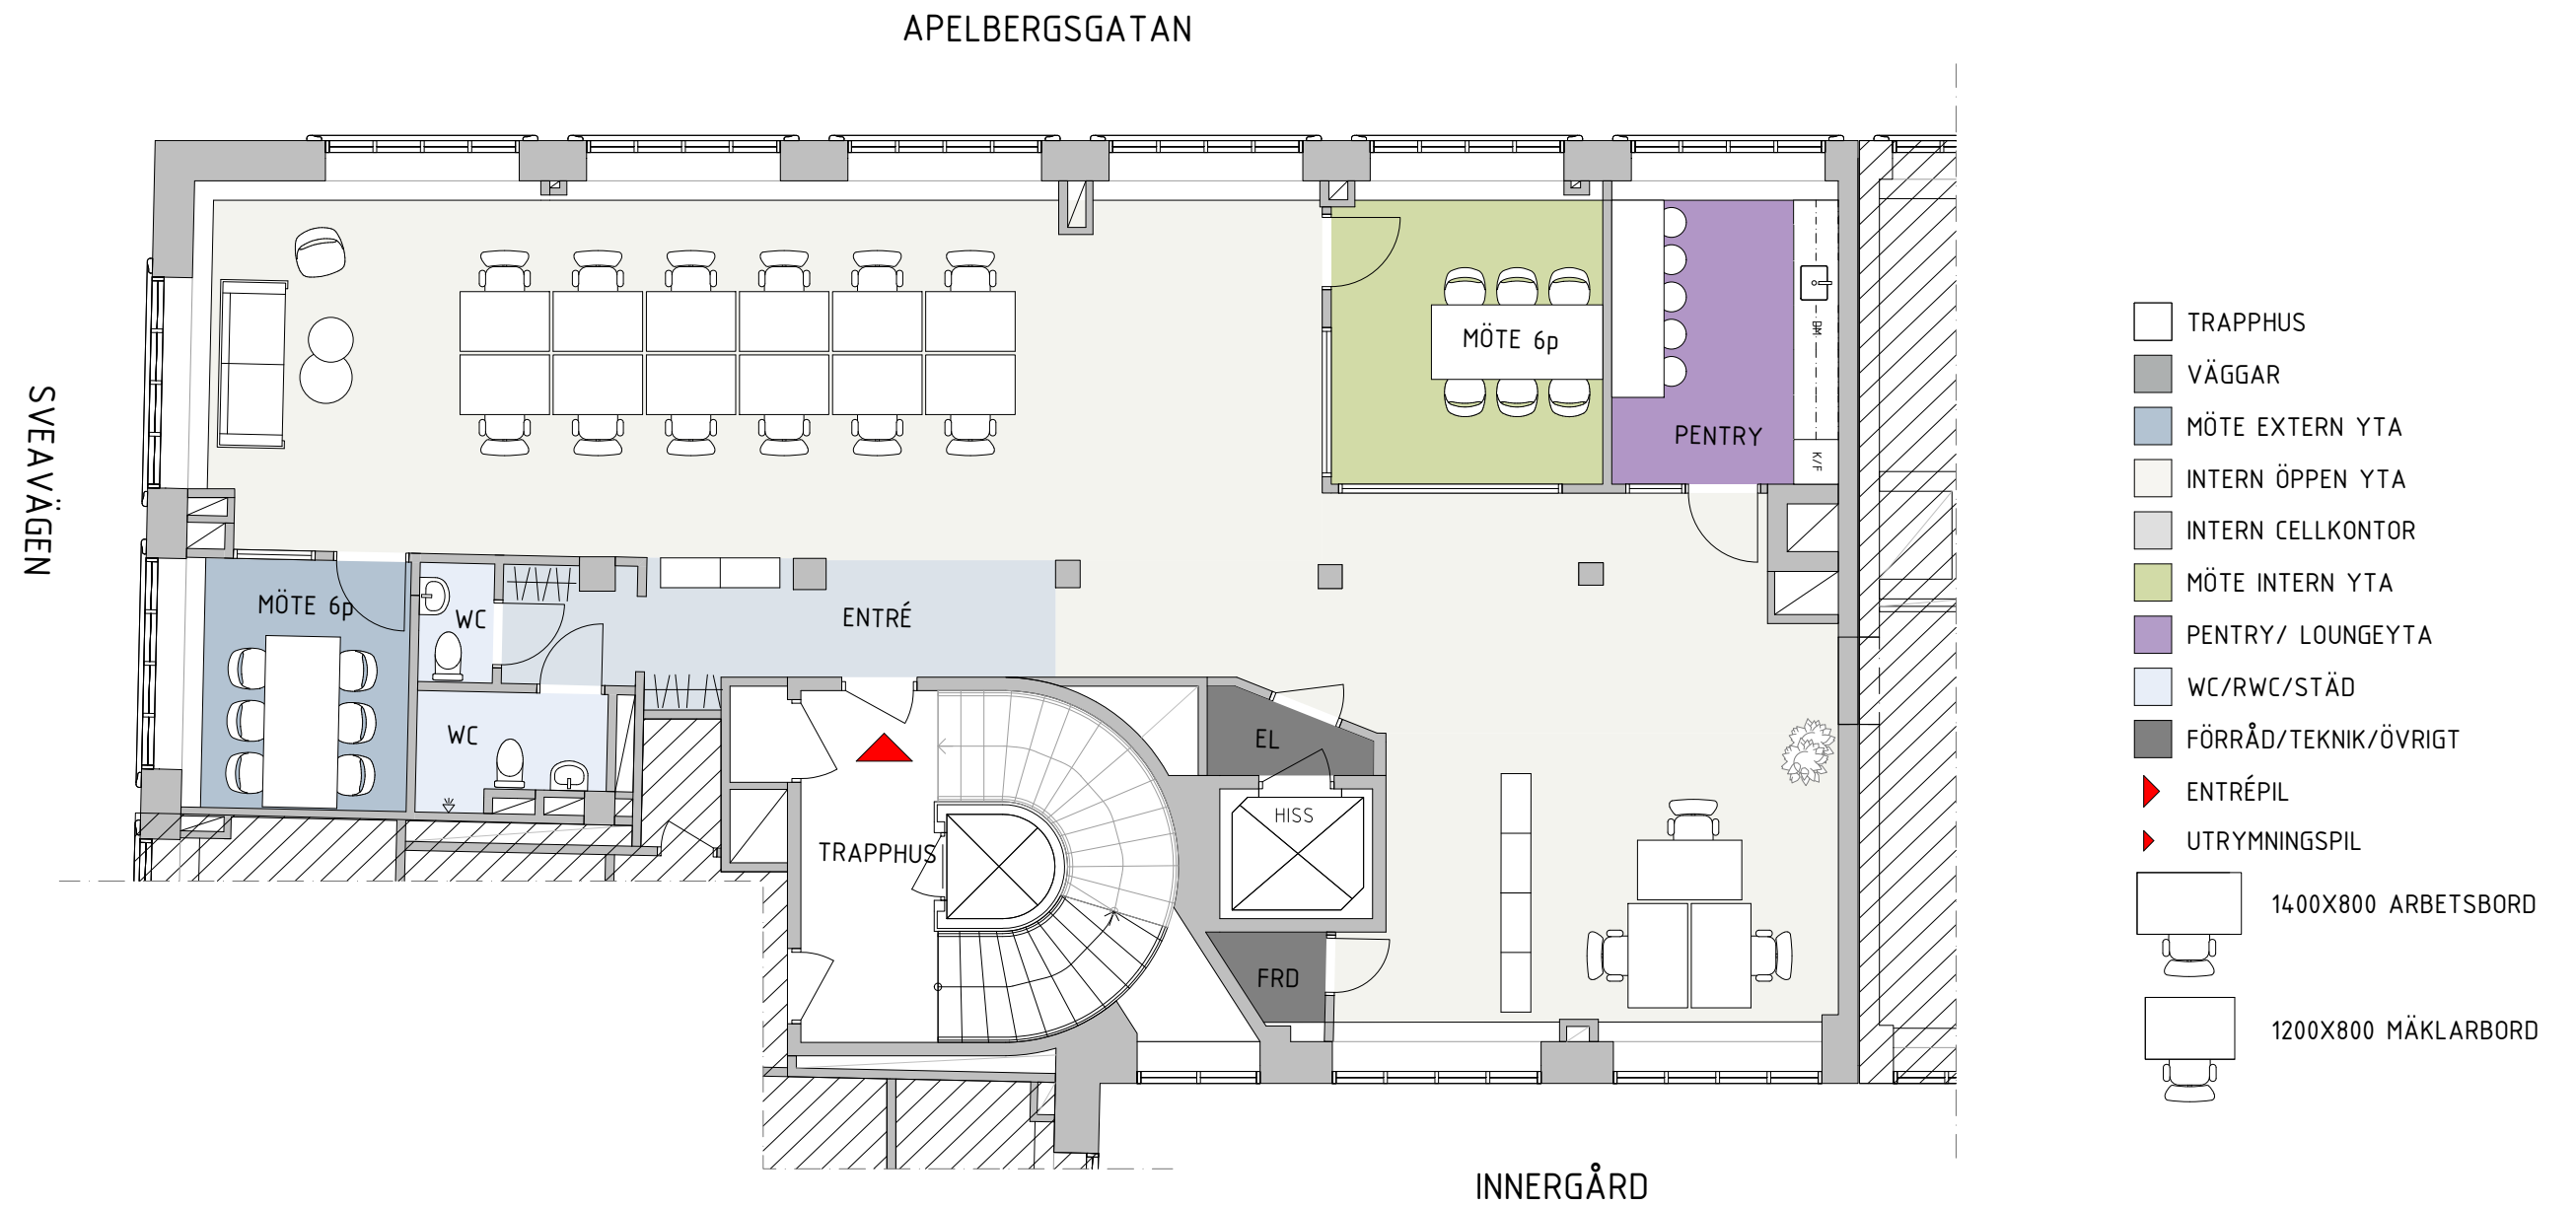

Kv. OXHUVUDET 18

KONTORSSKISS

15 Arbetsplatser

Skala 1:100 (A3)

Datum: 2022-12-08

StudioStockholm
Arkitektur

HUFVUDSTADEN