



KUNGSGATAN 32, 4 tr
ca. 550 kvm



- TRAPPHUS
- VÄGGAR
- MÖTE EXTERN YTA
- INTERN ÖPPEN YTA
- MÖTE INTERN YTA
- PENTRY/ LOUNGEYTA
- WC/RWC/STÄD
- FÖRRÅD/TEKNIK/ÖVRIGT
- ENTRÉPIL
- 1400X800

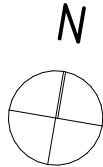

Kv. Oxhuvudet 18
38 erg. arbetsplatser + 6 touch downplatser
Skala 1:200 (A3)
Datum: 2026-06-26

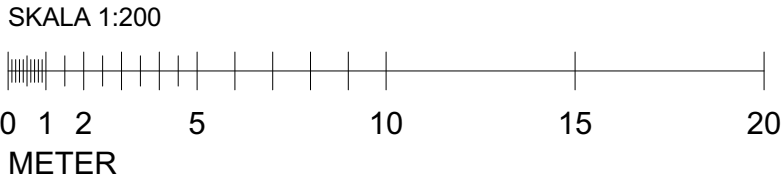

HUFVUDSTADEN