

Klarabergsgatan 60, 4TR
Ca. 2933m²

Mäster Samuelsgatan


Vasagatan

Klara Norra Kyrkogata

Klarabergsgatan

Kv. Orgelpipan 7
Kontor
Skala 1:100 (A11)
Datum 2026-09-10

Arbetsplatser Ca.330 st
Varav 216 st skrivbord (1400x800mm)
Varav touch down 114 st platser
Interna teams/tele rum 25 st
Interna mötesrum 11 st
Externa mötesrum 5 st

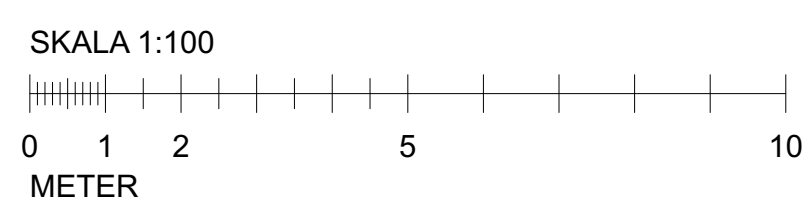

SAGA
Arkitektur & Design

HUFVUDSTADEN