


APELBERGSGATAN

SVEAVÄGEN

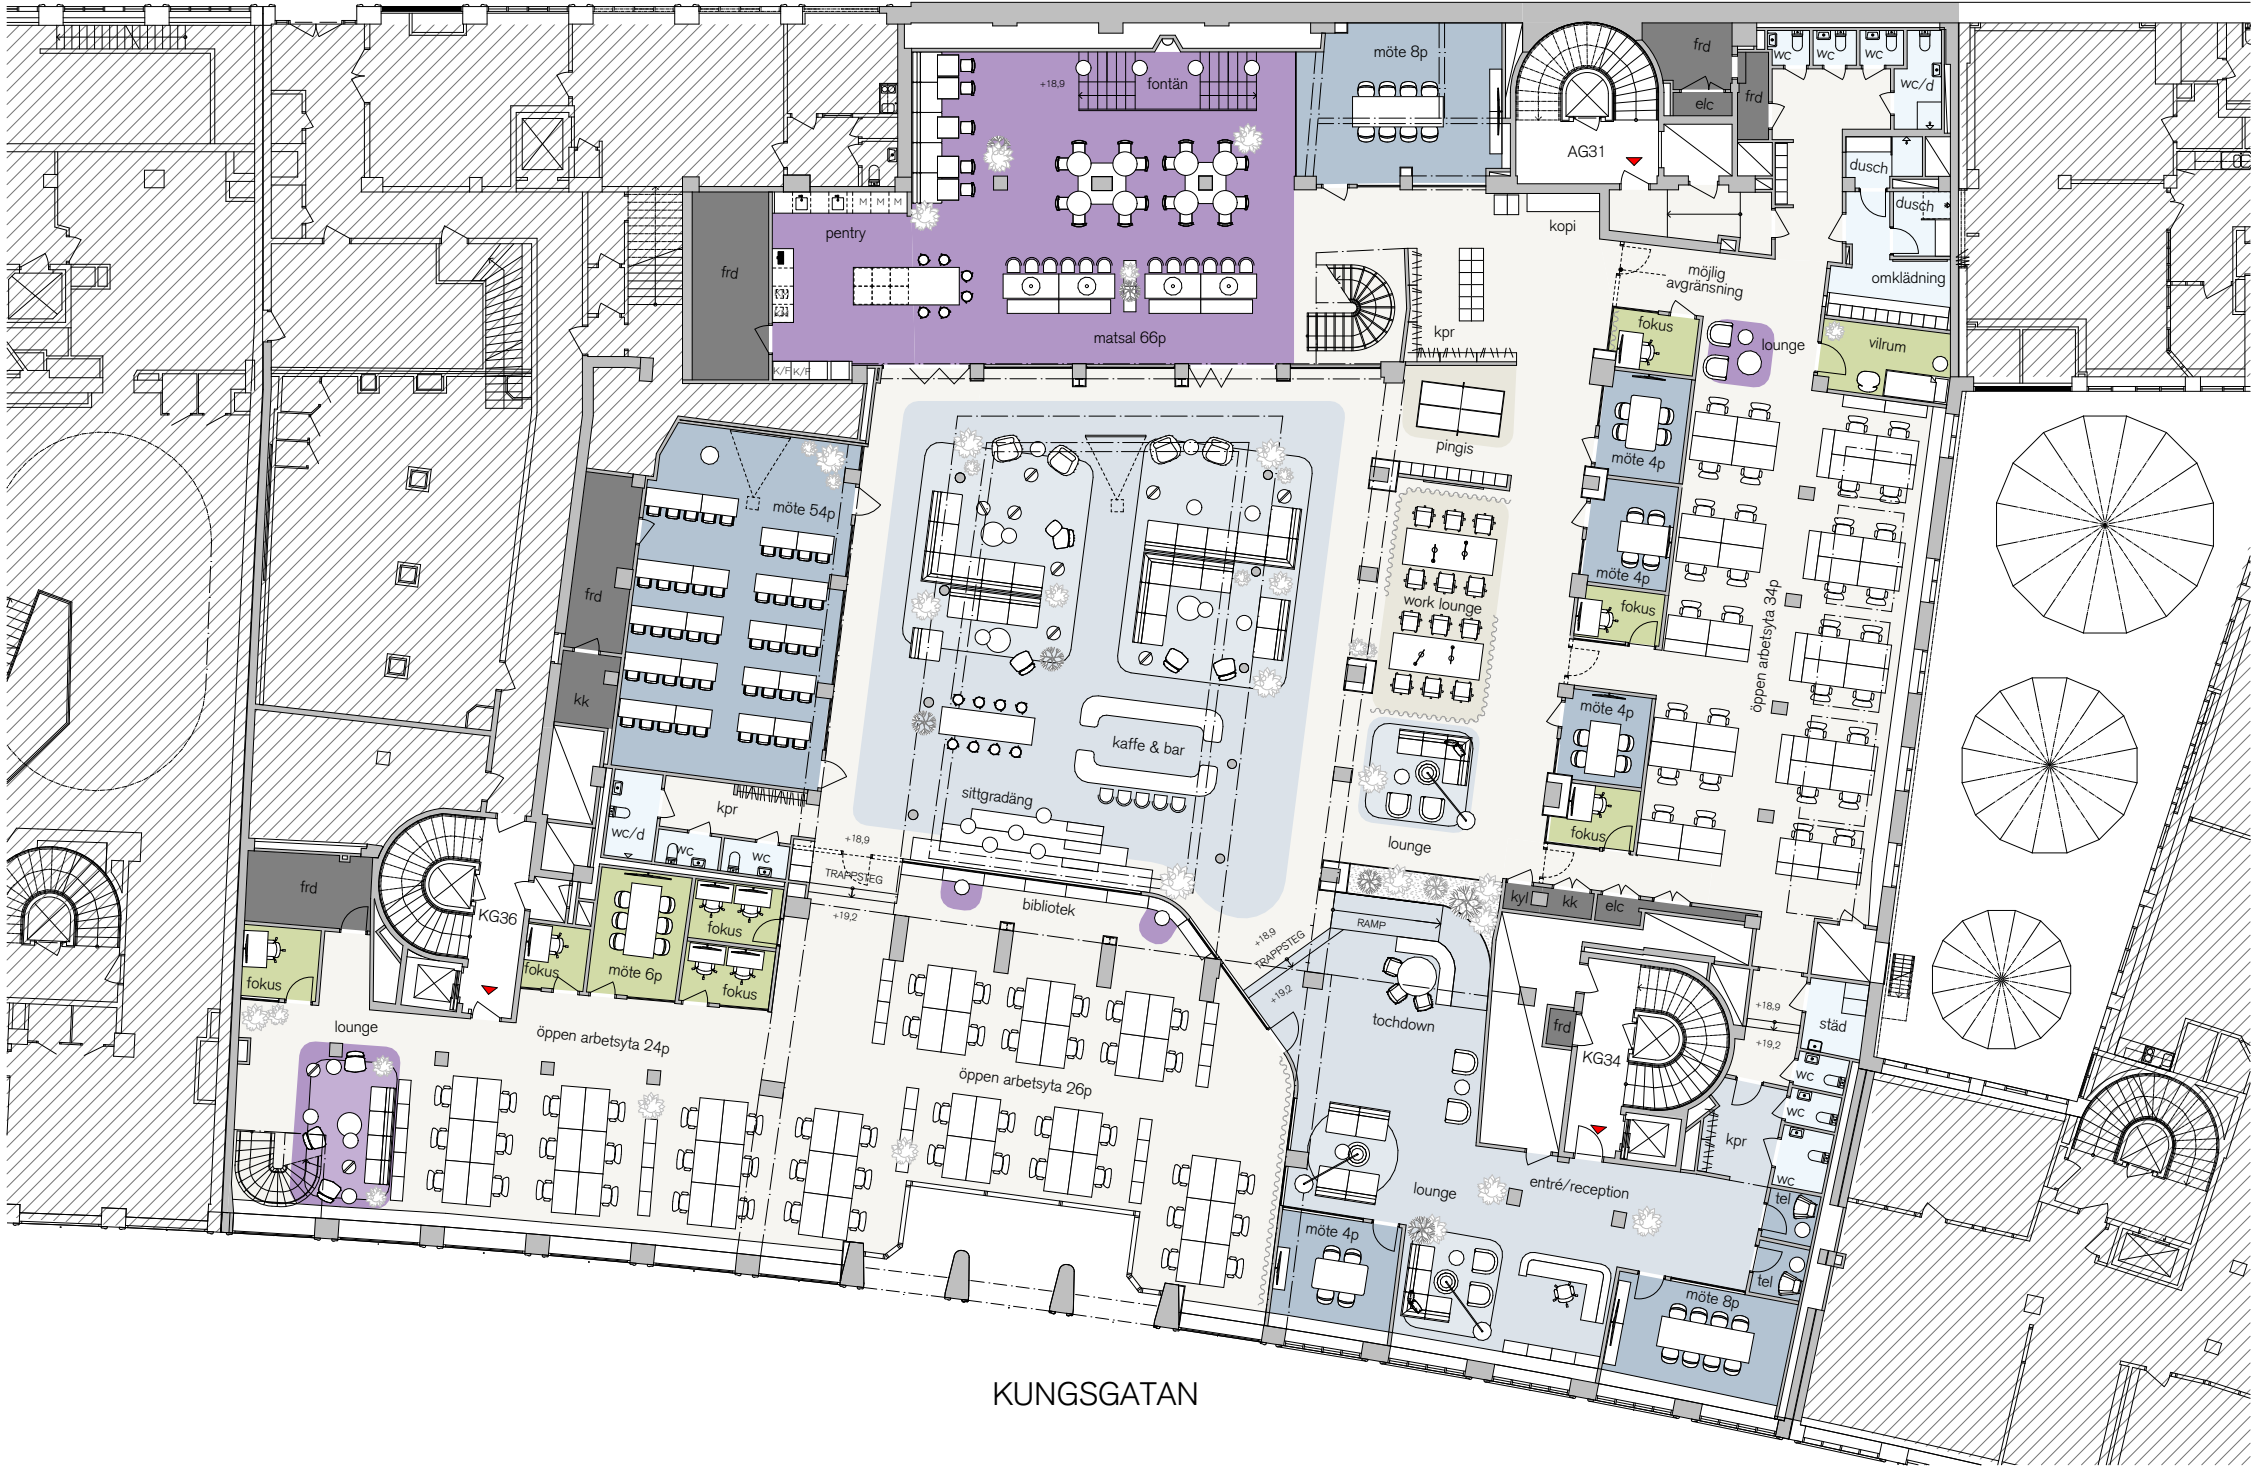

Kv. Oxhuvudet
84 erg. arbetsplatser + 9 fokusplatser + 20 touch downplatser
Skala 1:250(A3)
2026-06-17