


APELBERGSGATAN 33A, ENTRÉPLAN
KUNGSGATAN 36, 2 TR
ca. 827 kvm + ca. 10 kvm

APELBERGSGATAN

SVEAVÄGEN

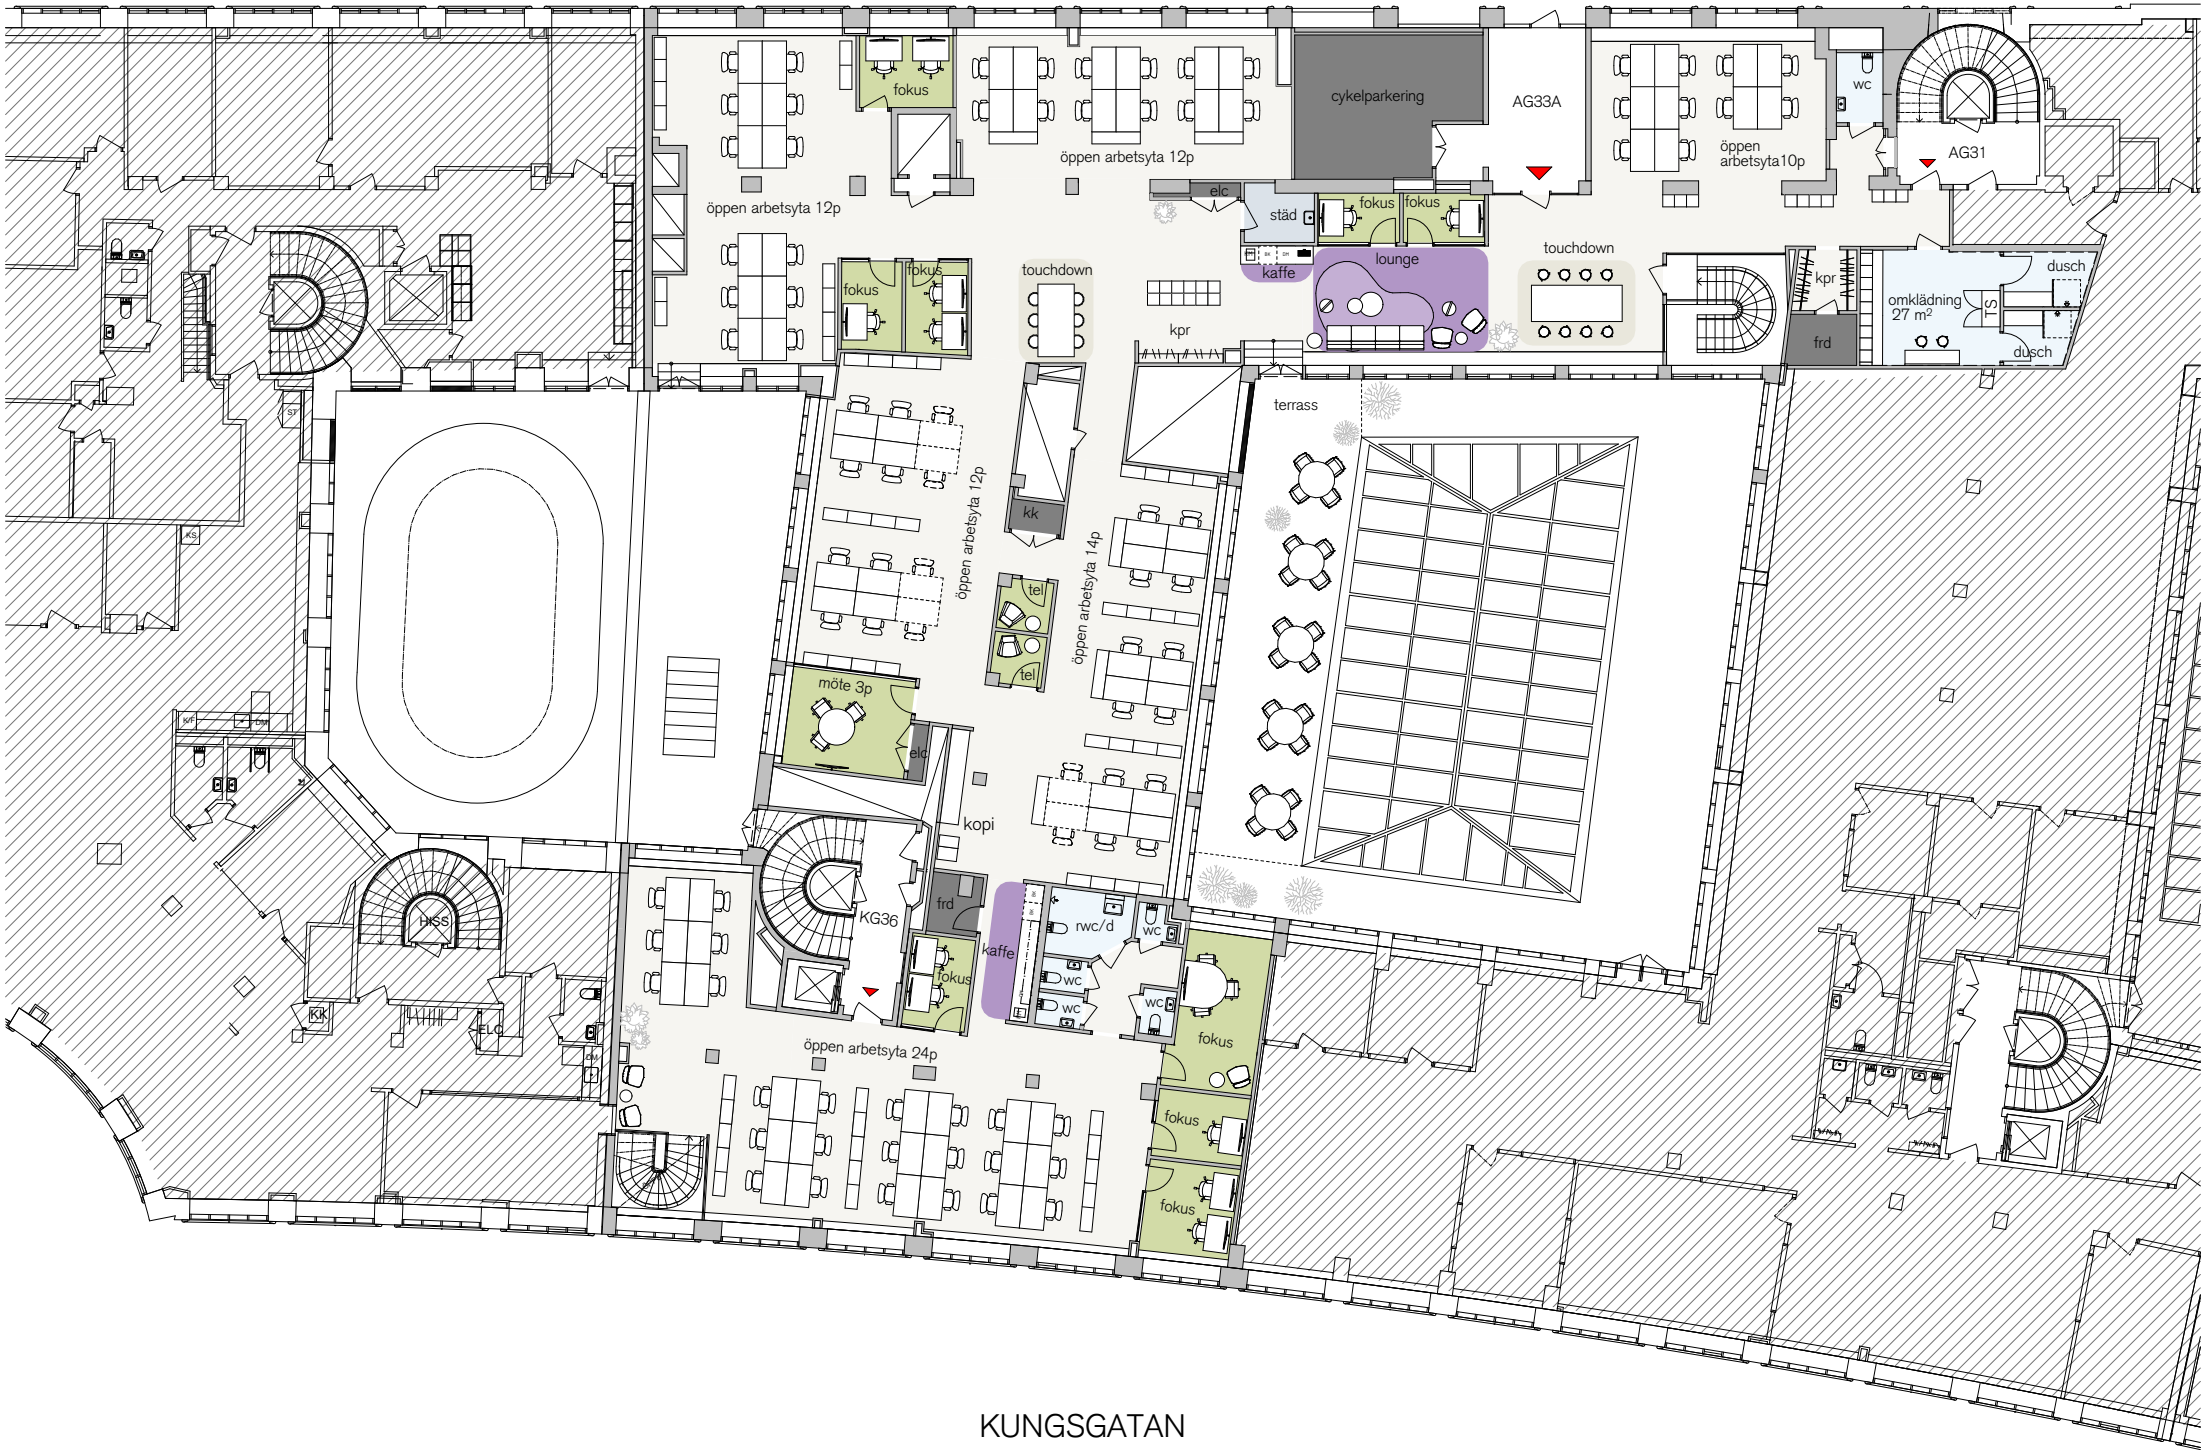

KUNGSGATAN

- TRAPPHUS
- VÄGGAR
- EXTERN YTA
- MÖTE EXTERN YTA
- INTERN ÖPPEN YTA
- INTERN CELLKONTOR
- MÖTE INTERN YTA
- PENTRY/ LOUNGE YTA
- WC/RWC/STÄD
- FÖRRÅD/TEKNIK/ÖVRIGT

ENTRÉPIL

- 1400X800
- 1200X800

Kv. Oxhuvudet
84 erg. arbetsplatser + 12 fokusplatser + 14 touch downplatser
Skala 1:250(A3)
2026-06-17

