



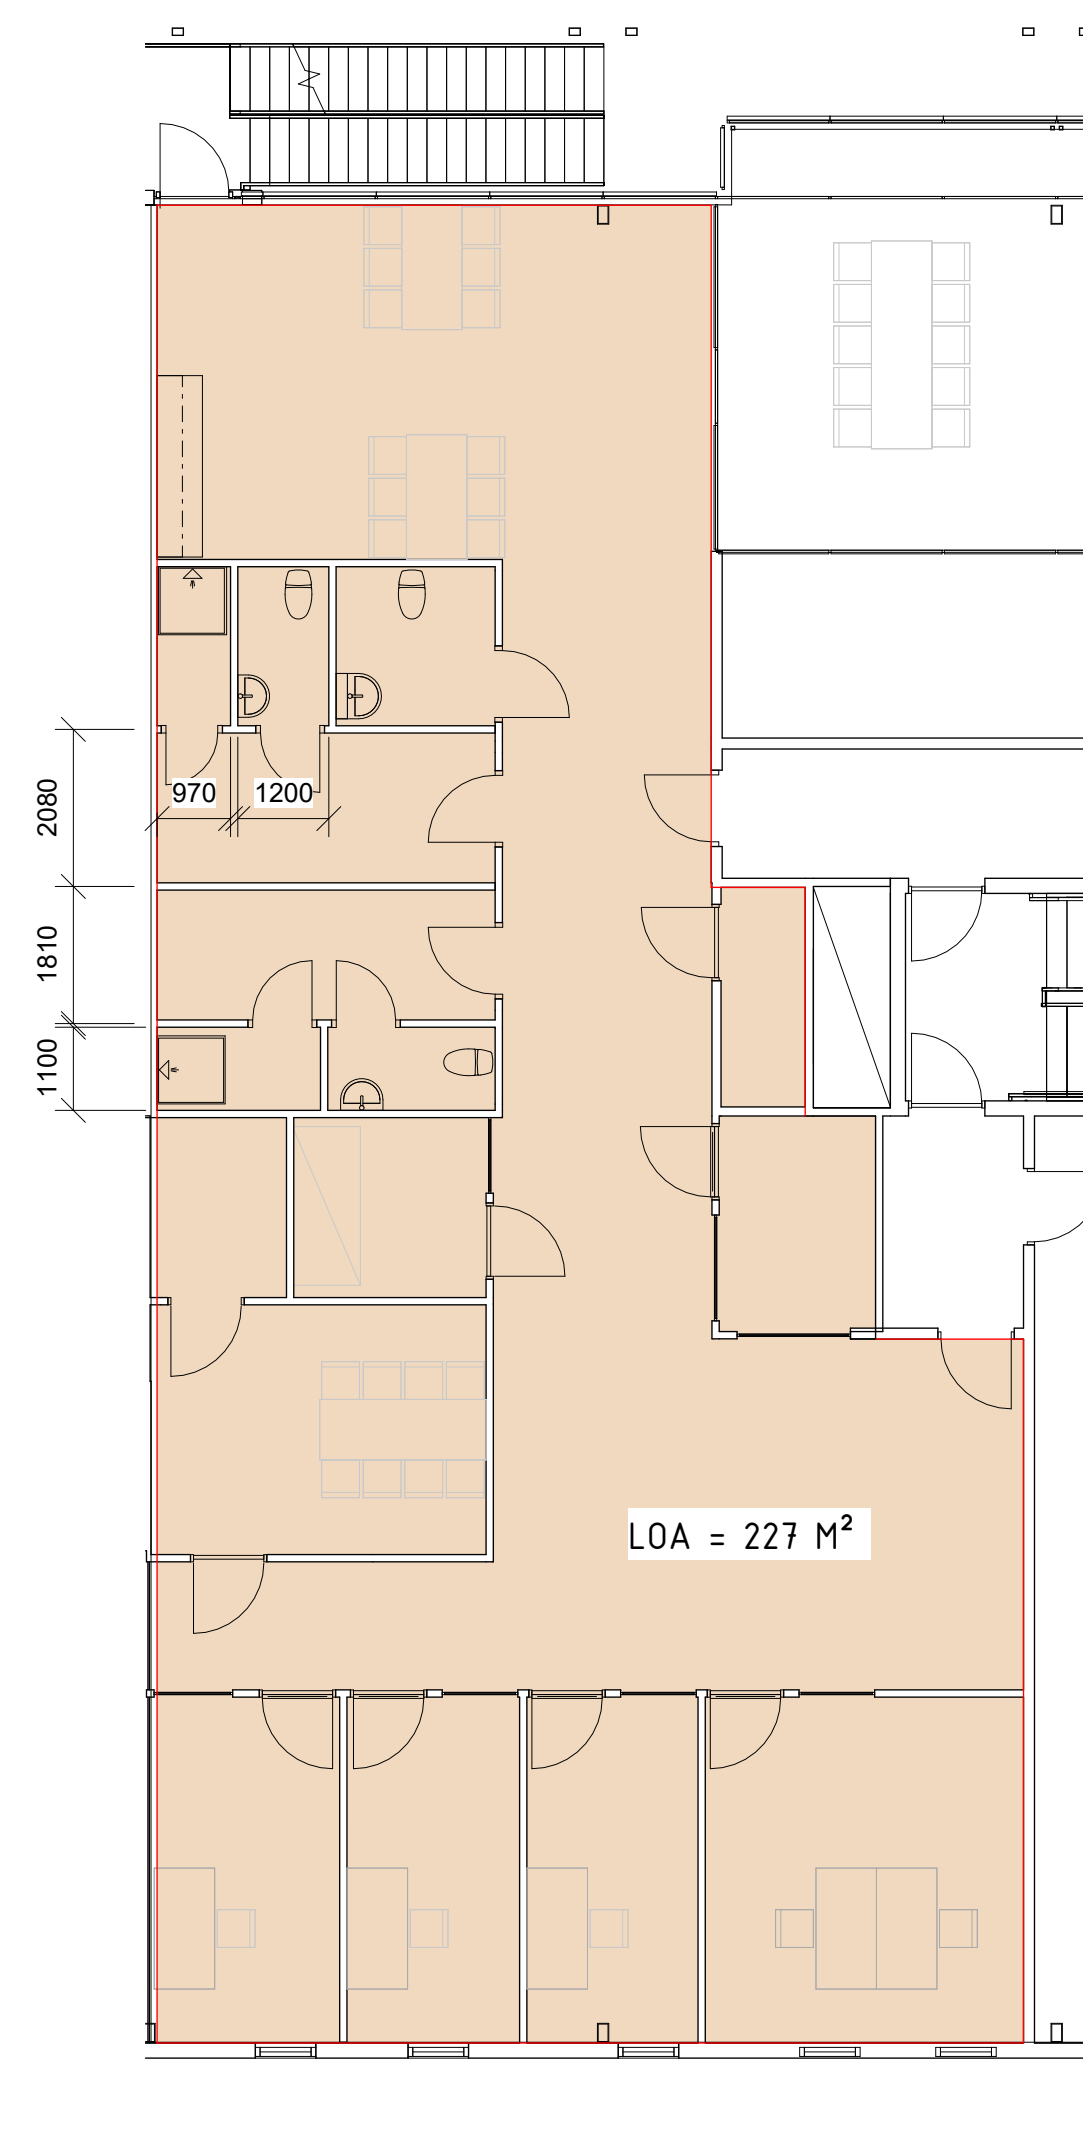

ES = ELSKÅP
GS = GOLVFÖRDELNING

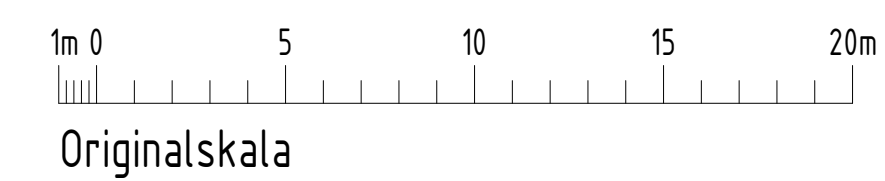

BET	ÄNDRINGEN AVSER	DATUM	SIGN
FÖRHANDSKOPIA 250826			
DANMARKS-KUMLA 14:1			
UPPSALA KOMMUN			
JohanssonOson			
BOX 133			
63301 Eskilstuna			
☒			
UPPDRAG NR		RITAD/KONSTR AV	UPPDRAGSLEDARE
-		ALF	STEFAN N
DATUM		ANSVARIG	
-		STEFAN N	
OMBYGGNAD AV INDUSTRIHUS			
LOKAL 3			
-			
PLAN 1 OCH 2			
SKALA	NUMMER		BET
A1 1:100 A3 1:200	A-40-1-131		