
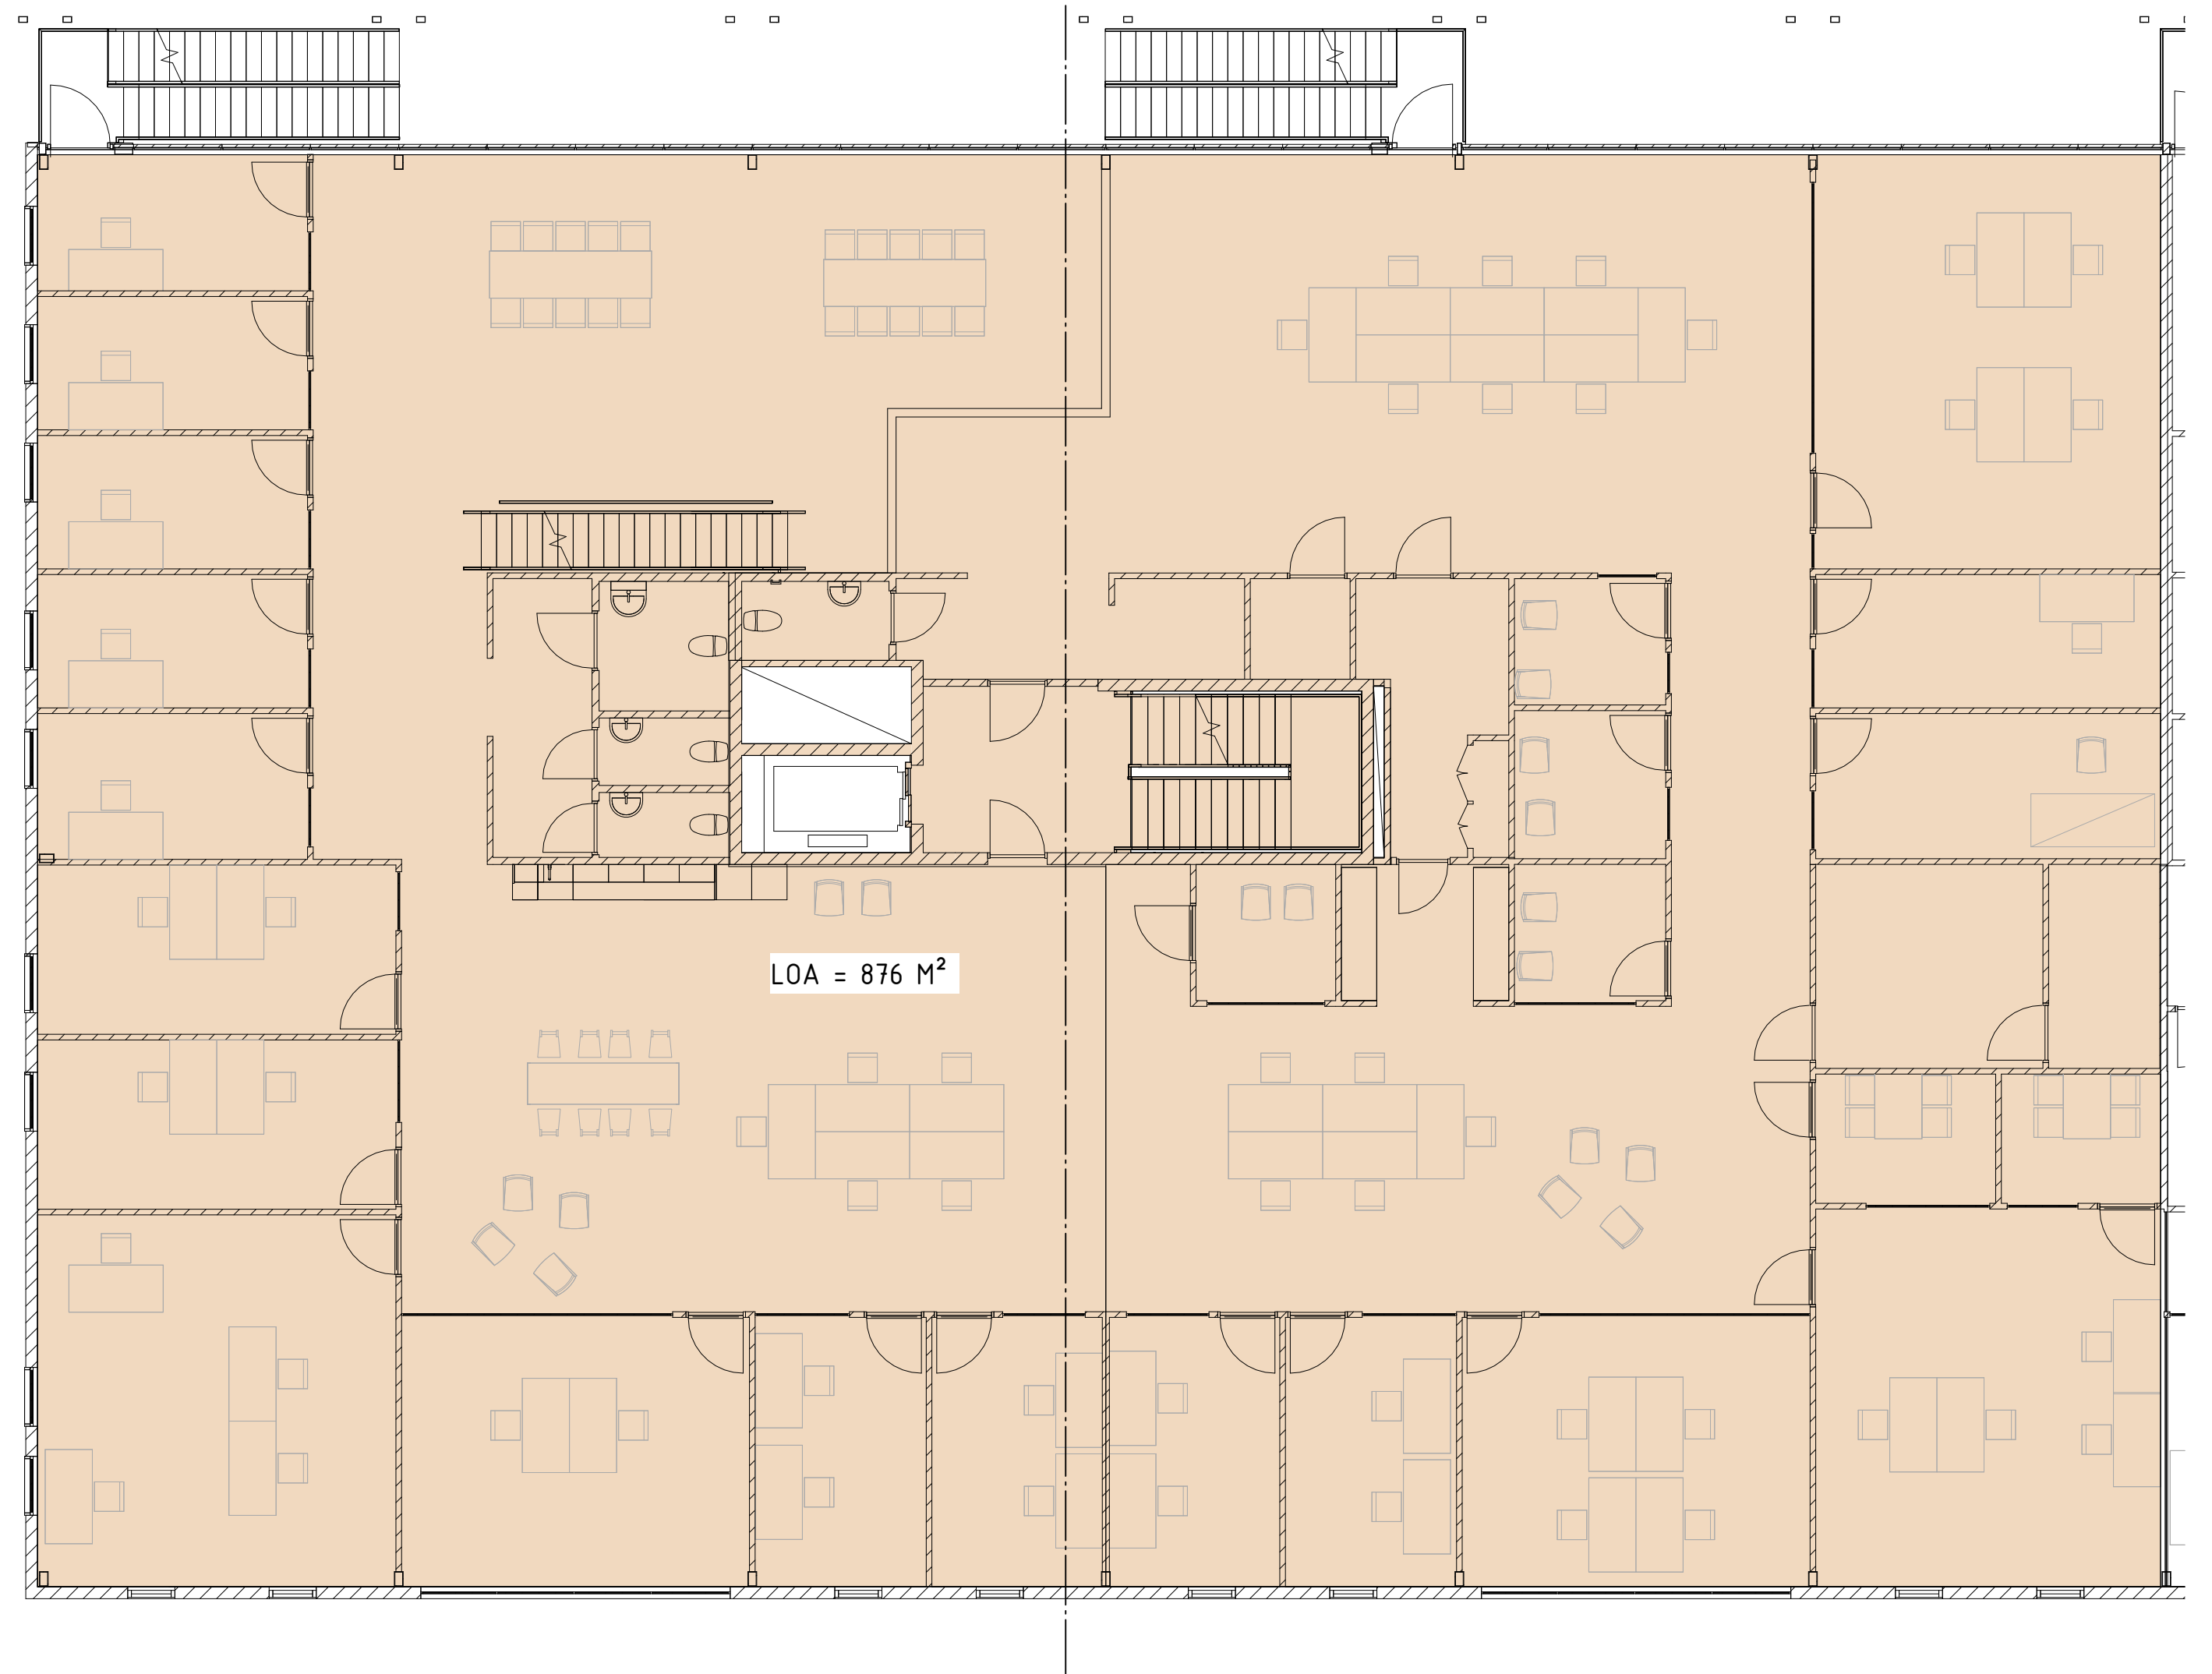
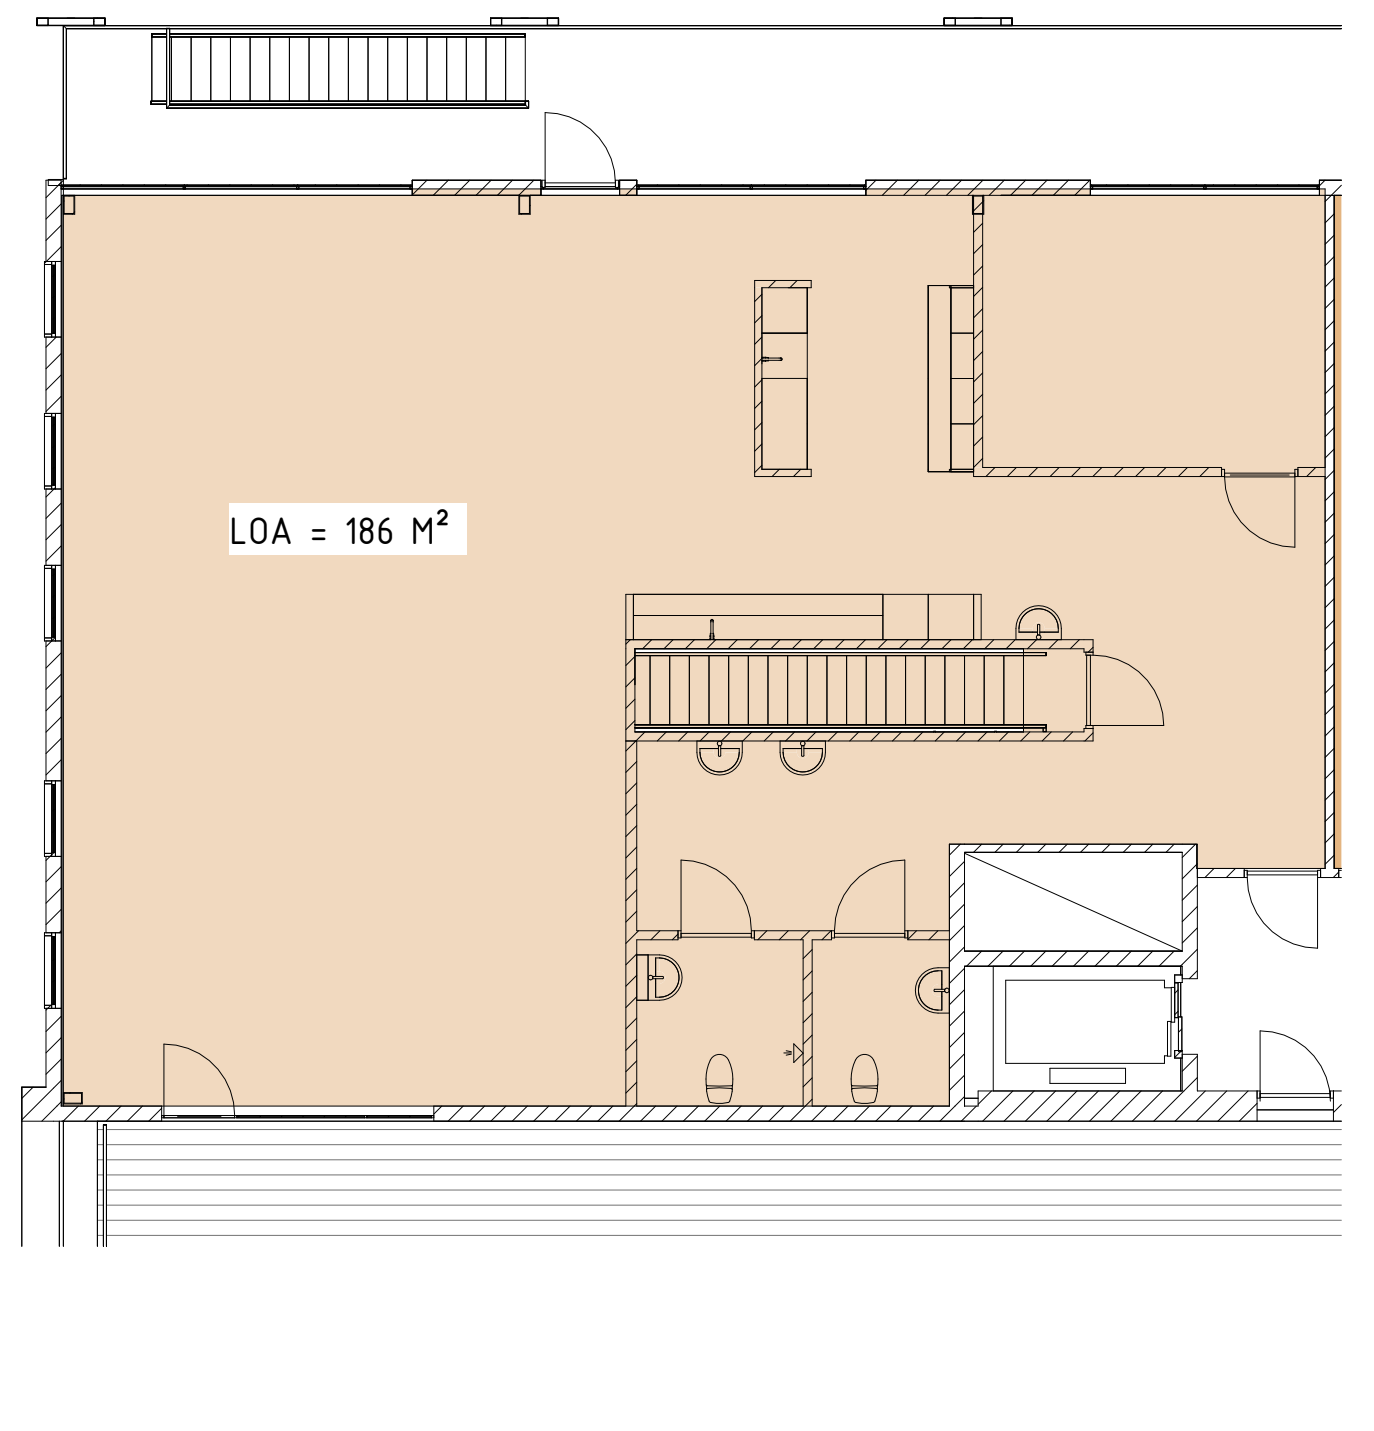



24750

2025-08-26 11:30:18 C:\Users\HP\Dropbox\2024\2486-01 Danmarks-Kumla 14-1\Stratus\Skisser\20190607-Danmarks-Kumla 14.rvt

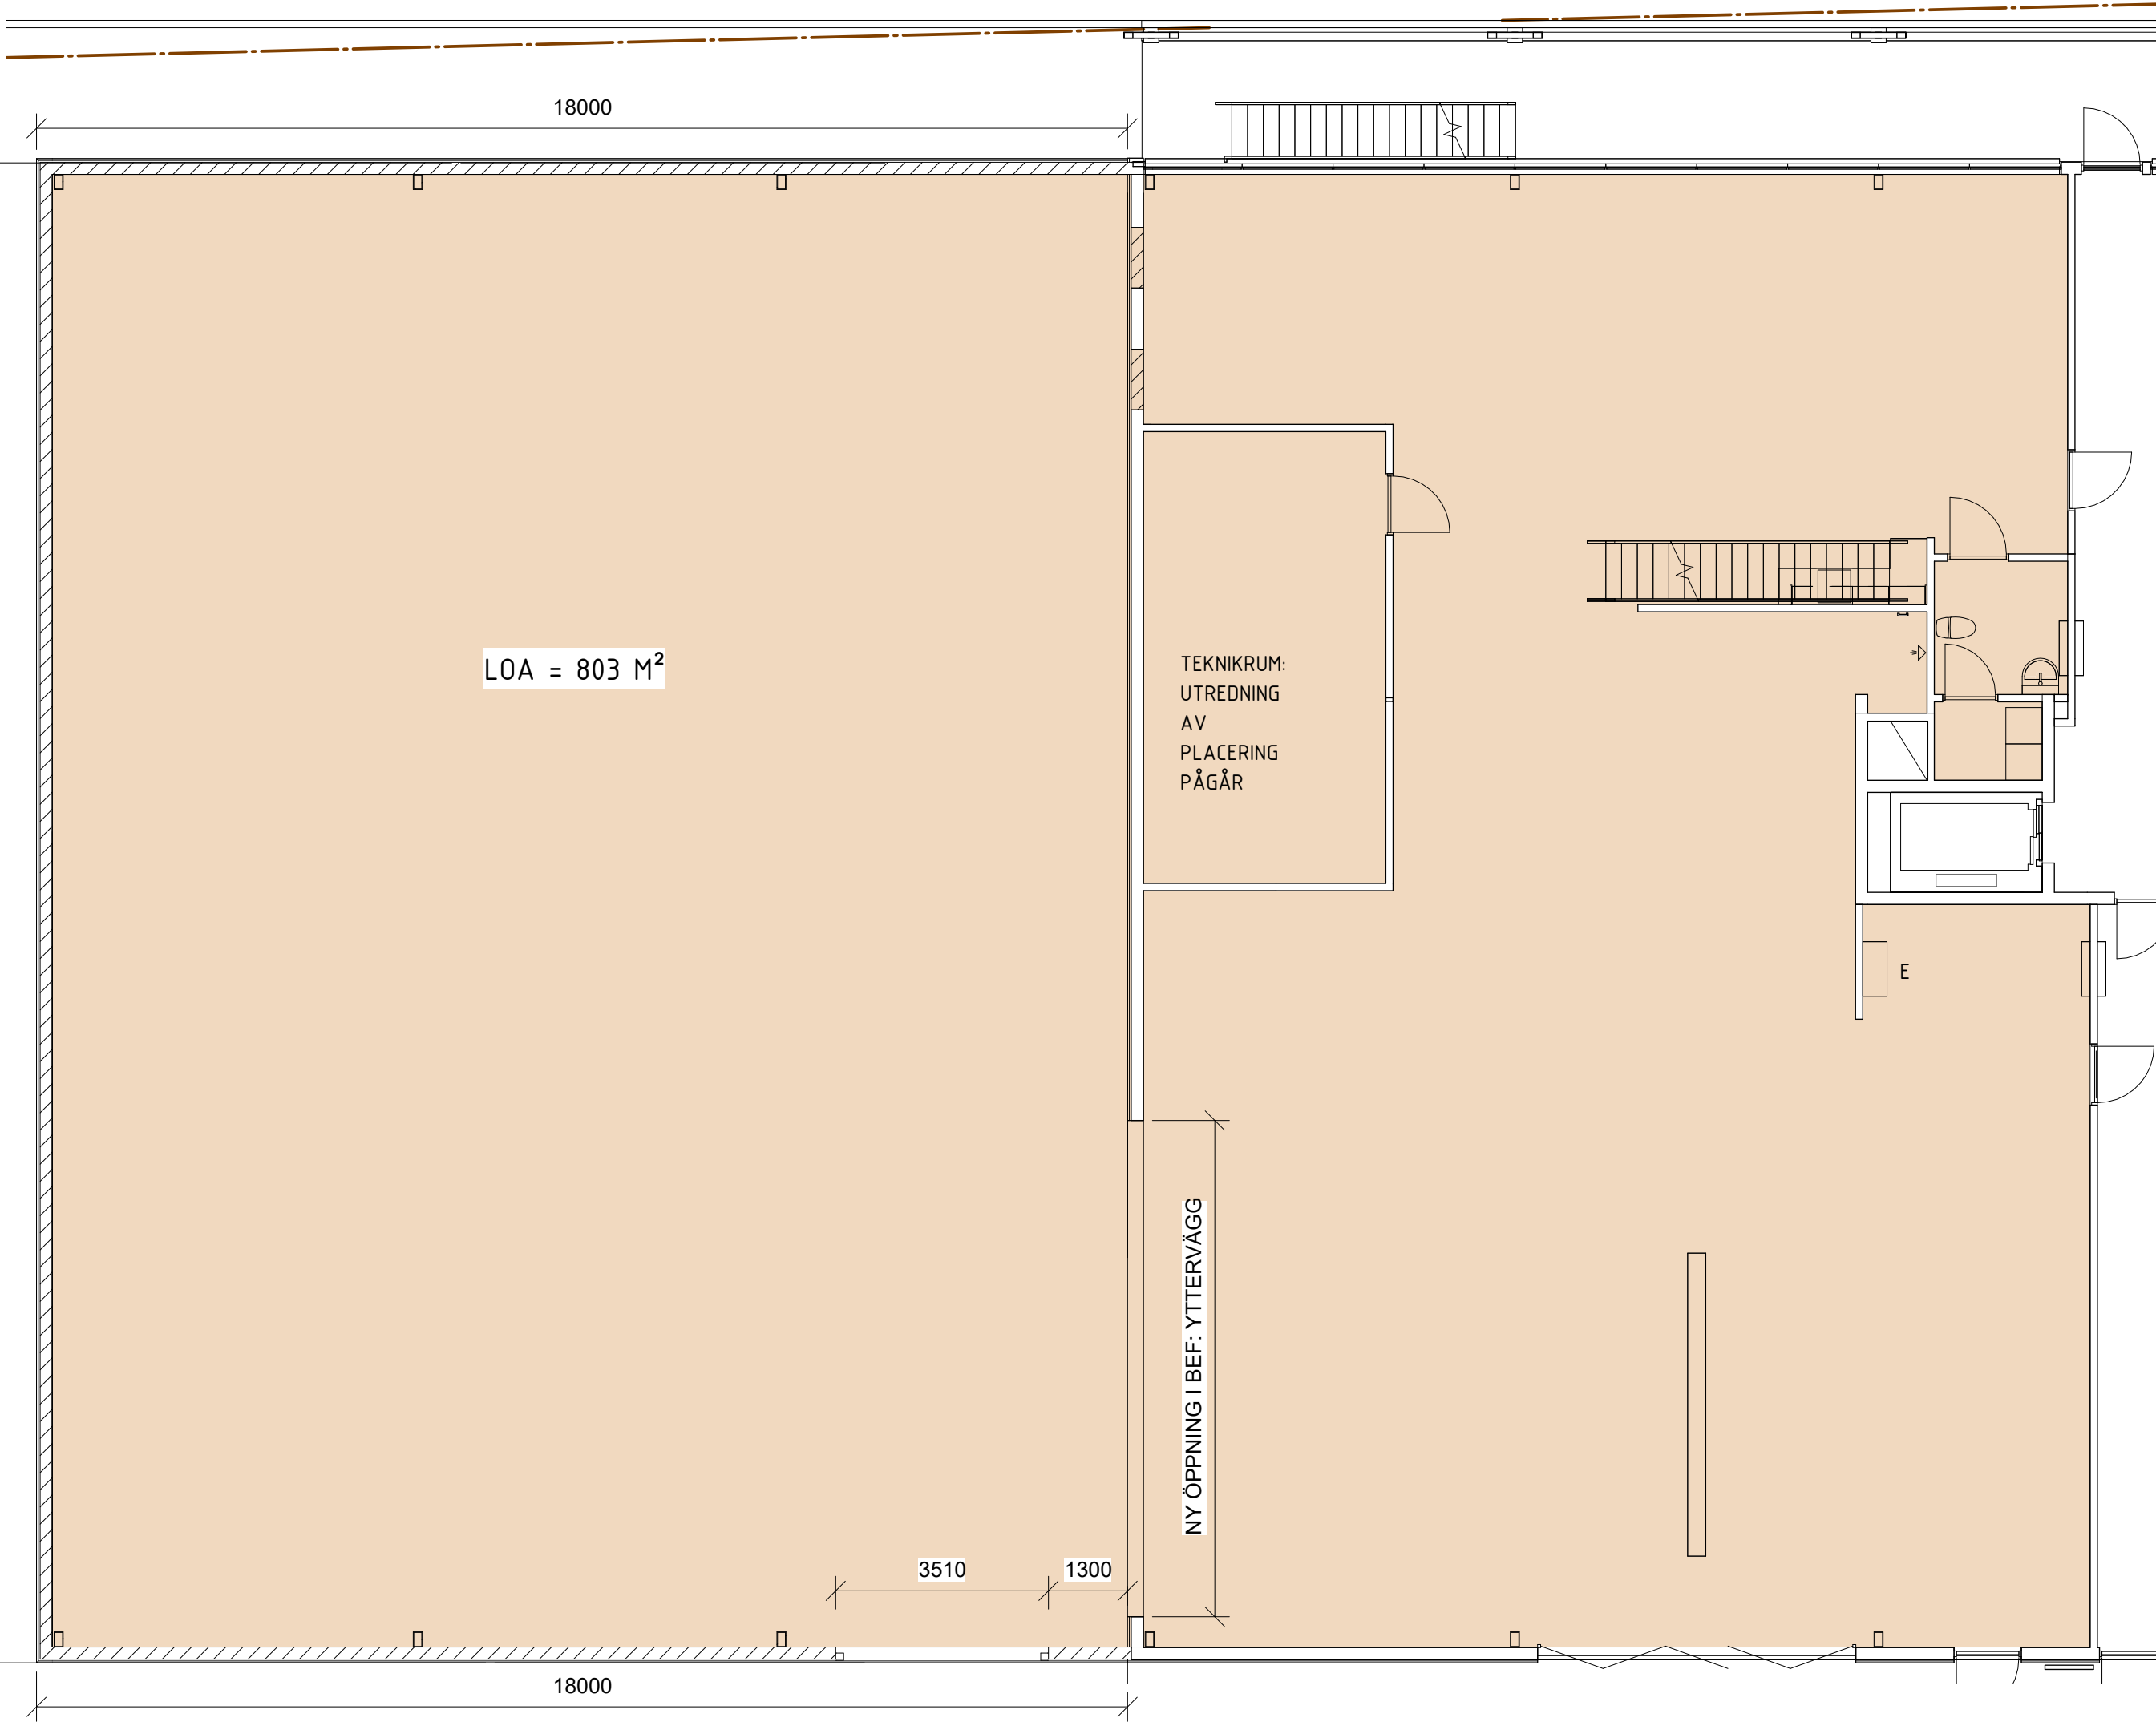

FÖRKLARINGAR:

ES = ELSKÅP
GS = GOLVFÖRDELNING

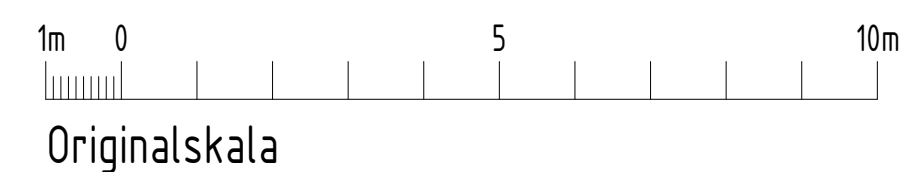

BET	ÄNDRINGEN AVSER	DATUM	SIGN
FÖRHANDSKOPIA 250826			
DANMARKS-KUMLA 14:1			
UPPSALA KOMMUN			
JohanssonOson			
BOX 133			
63301 Eskilstuna			
UPPDRAG NR		RITAD/KONSTR AV	UPPDRAGSLEDARE
-		ALF	STEFAN N
DATUM		ANSVARIG	
-		STEFAN N	
OMBYGGNAD AV INDUSTRIHUS			
PLAN 1, 2 OCH 3			
-			
-			
-			
SKALA		NUMMER	BET
A1 1:100		A-40-1-112	
A3 1:200			