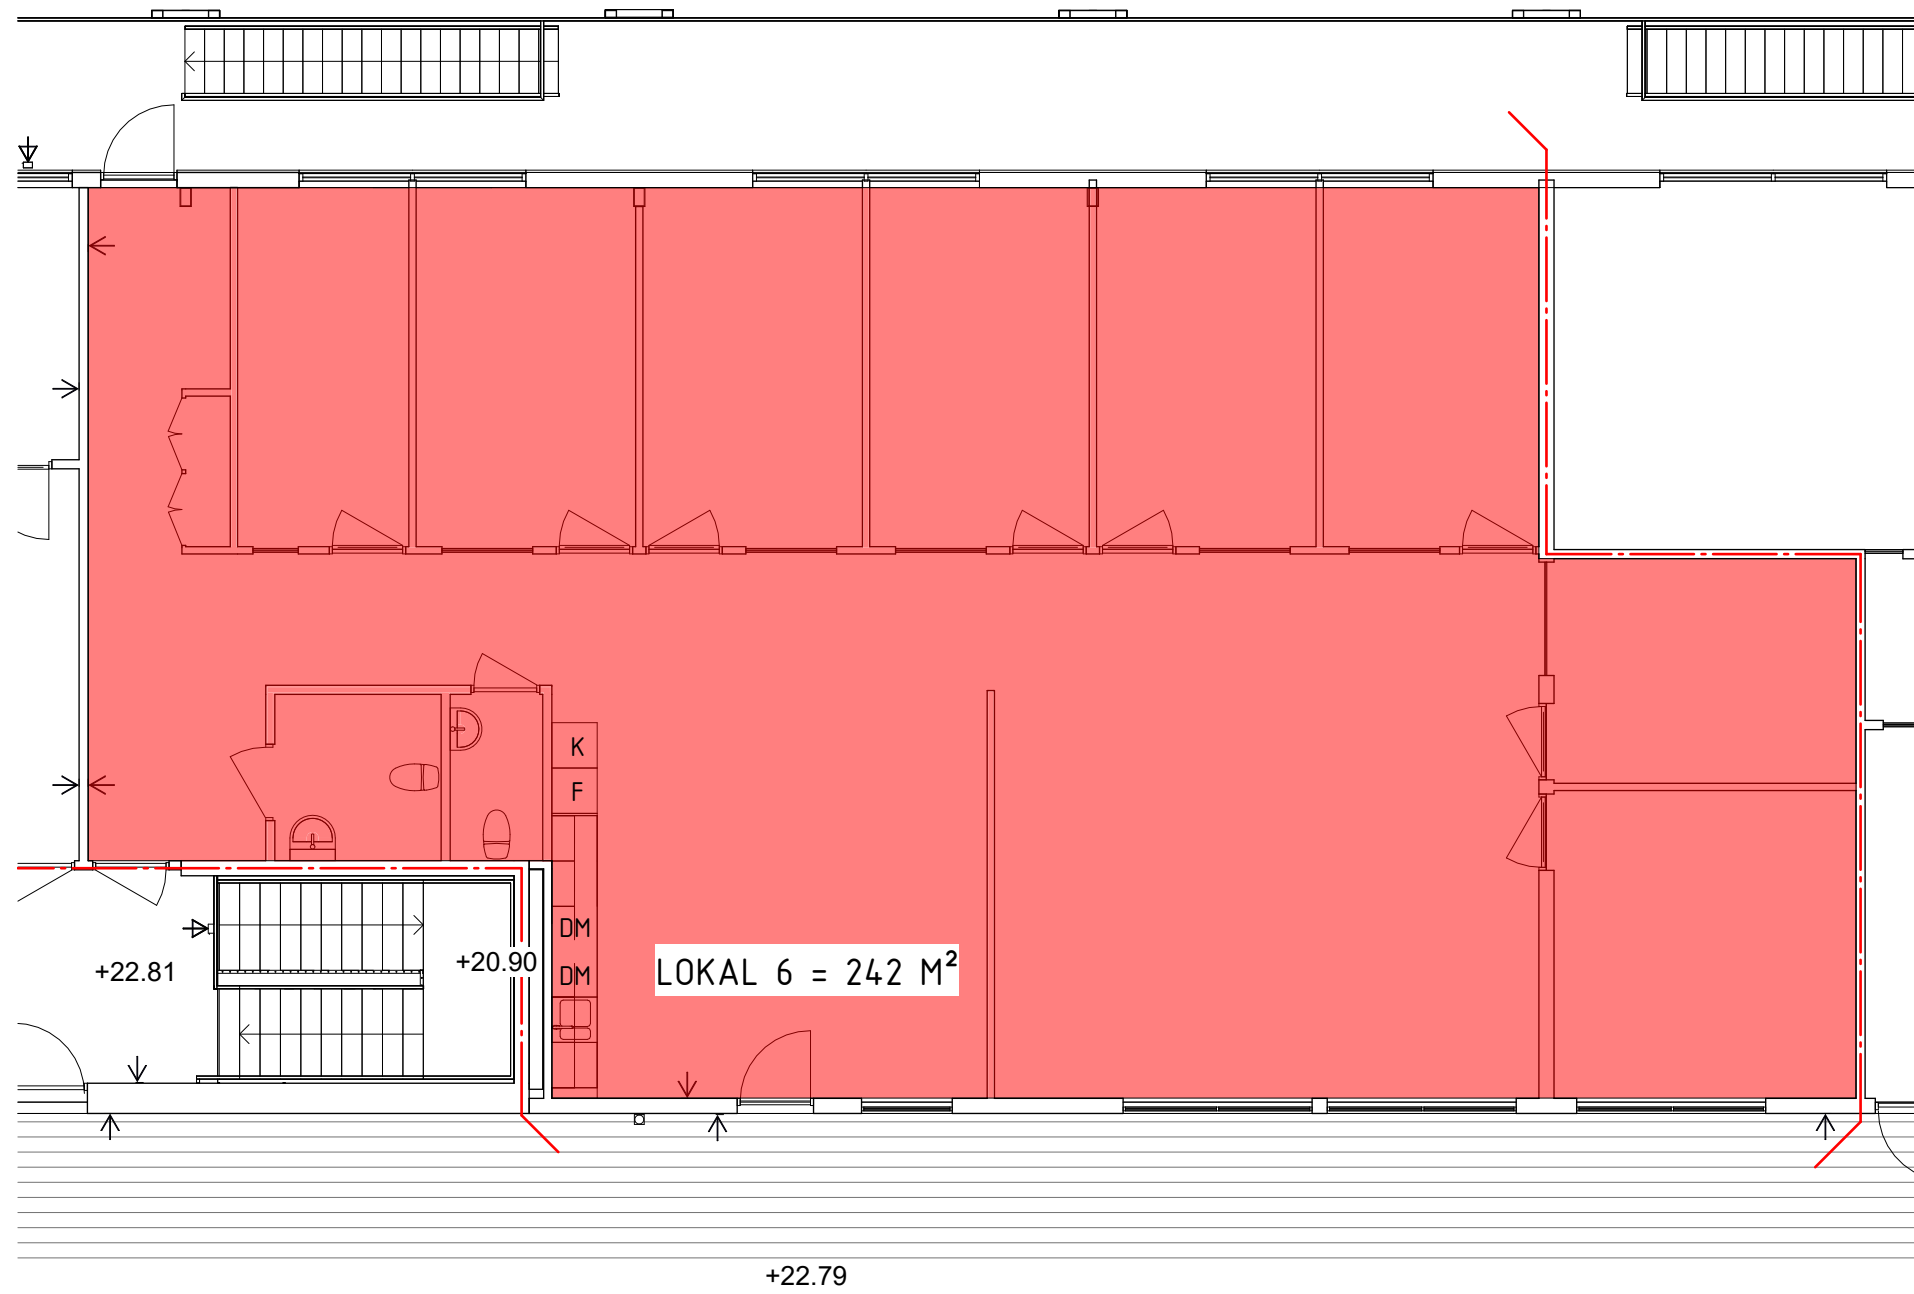


| | | | |
| --- | --- | --- | --- |
| BET | ÄNDRINGEN AVSER | DATUM | SIGN |
| FÖRHANDSKOPIA 260112 | | | |
| DANMARKS-KUMLA 14:1 | | | |
| UPPSALA KOMMUN | | | |
| JohanssonOson | | | |
| BOX 133 | | | |
| 63301 Eskilstuna | | | |
| X | A JohansonOson | | |
| - | | | |
| - | | | |
| - | | | |
| - | | | |
| - | | | |
| - | | | |
| UPPDRAG.NR | RITAD/KONSTR AV | UPPDRAGSLEDARE | |
| - | ALF | STEFAN | |
| DATUM | ANSVARIG | | |
| - | STEFAN | | |
| OMBYGGNAD AV KONTOR | | | |
| PLAN 3 | | | |
| LOKAL 6 | | | |
| SKALA | NUMMER | BET | |
| A1 1:100 | A-40-1-09 | | |
| A3 1:200 | | | |