



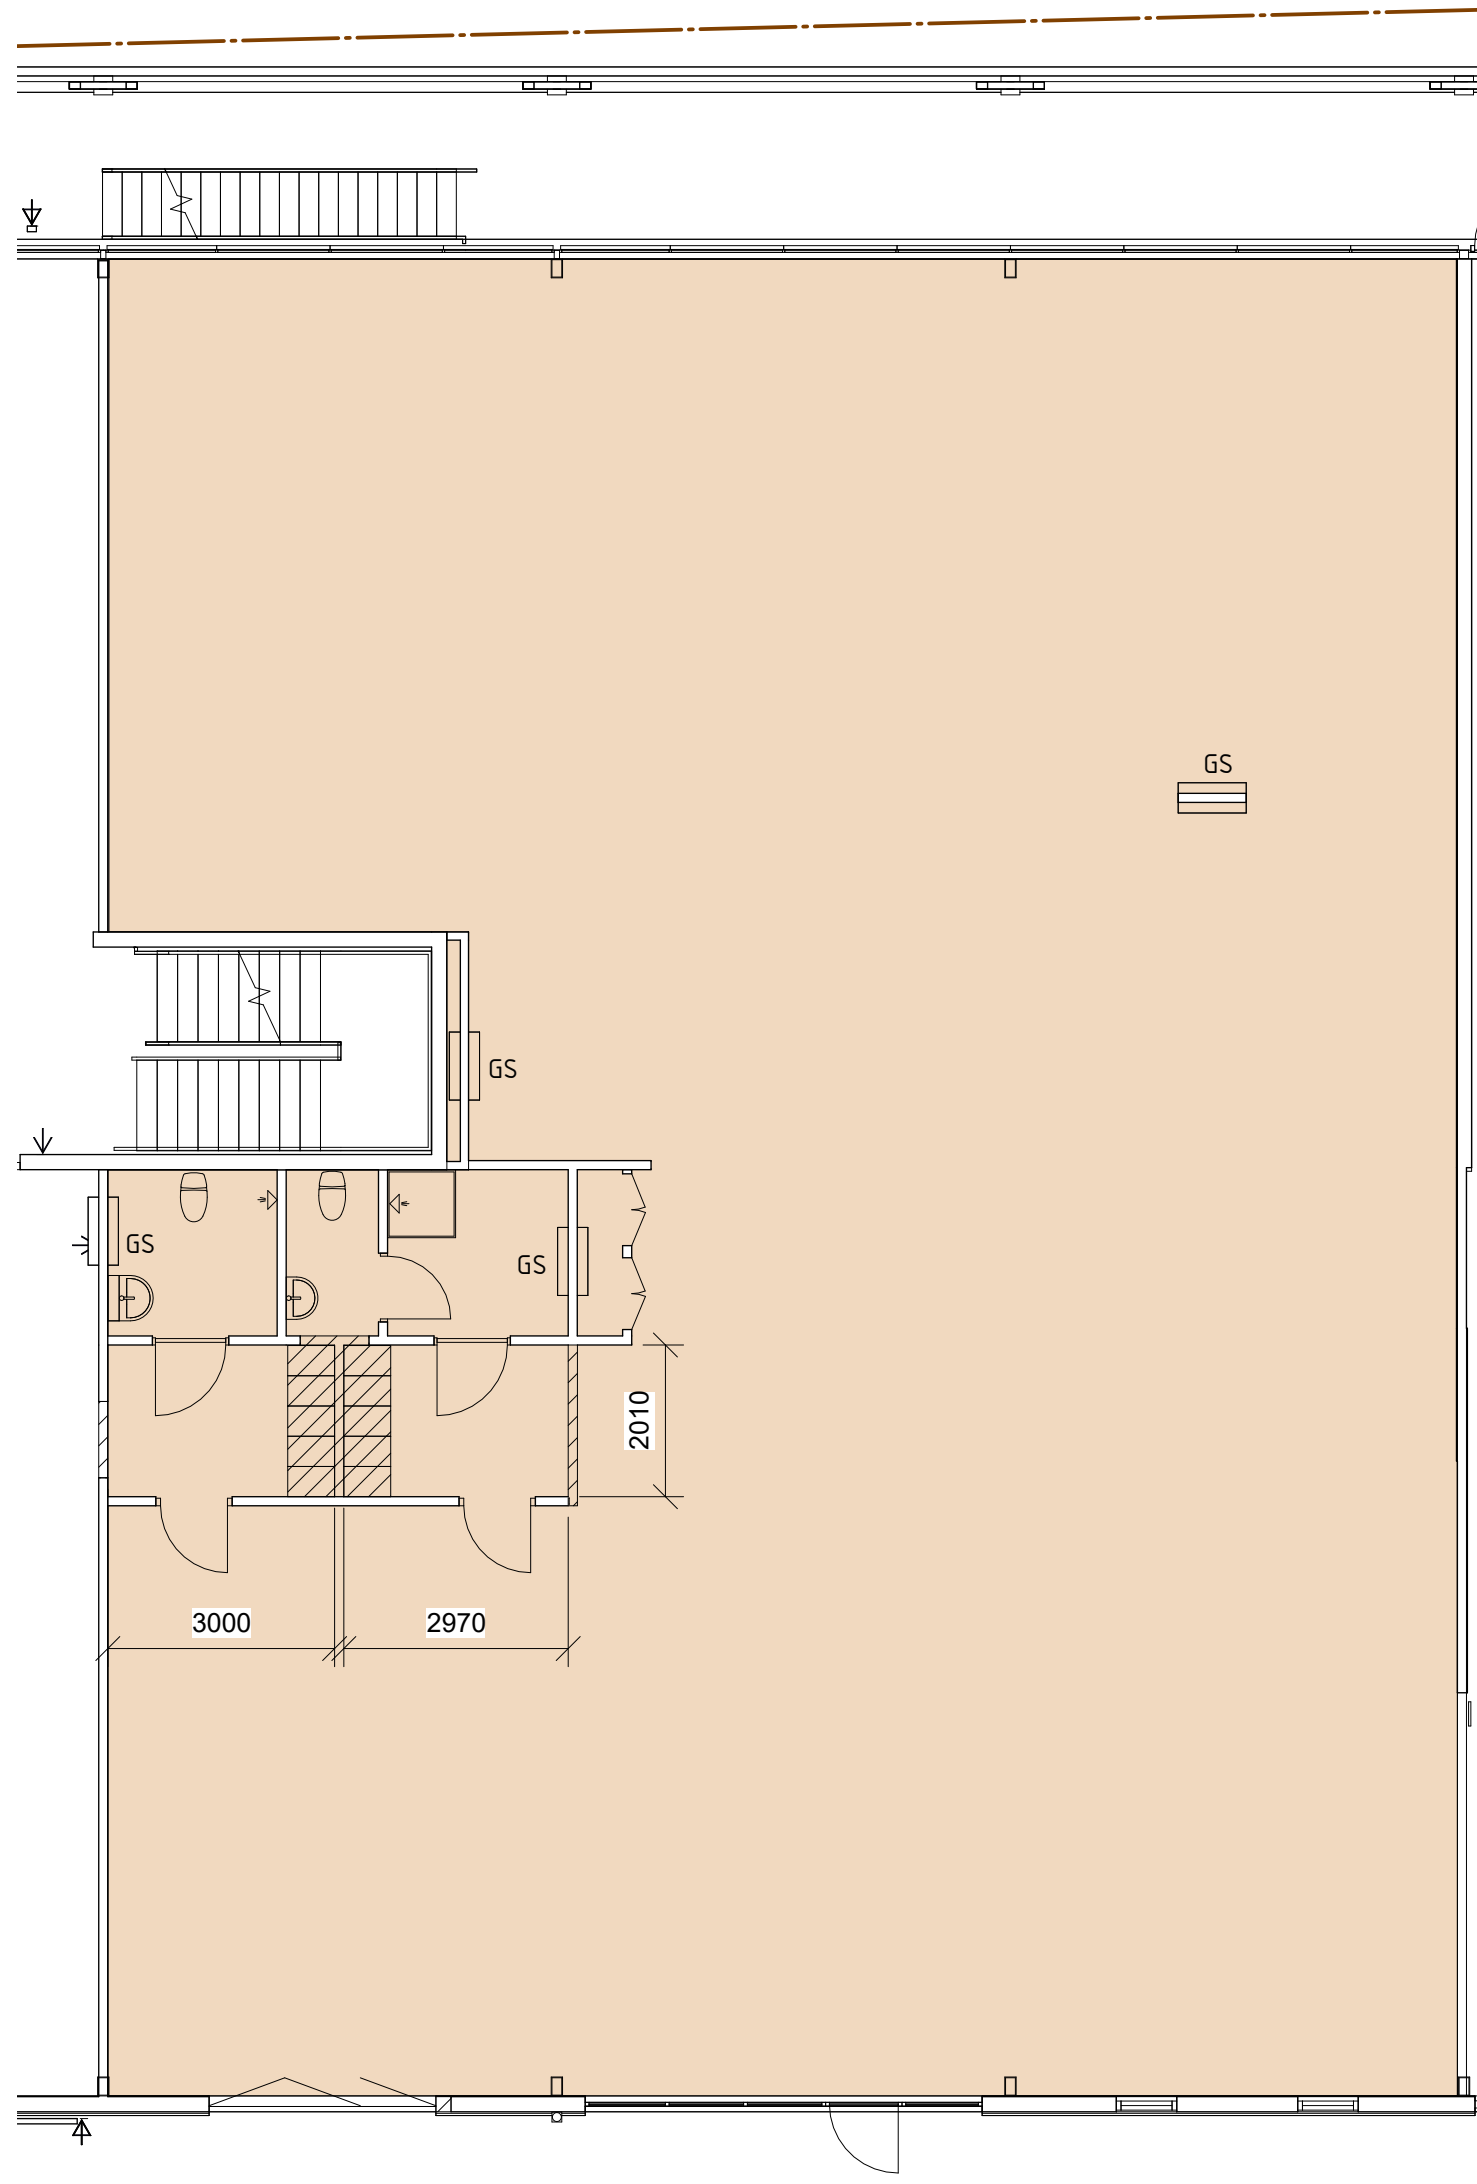


PLAN 1

LOA = 419 M²

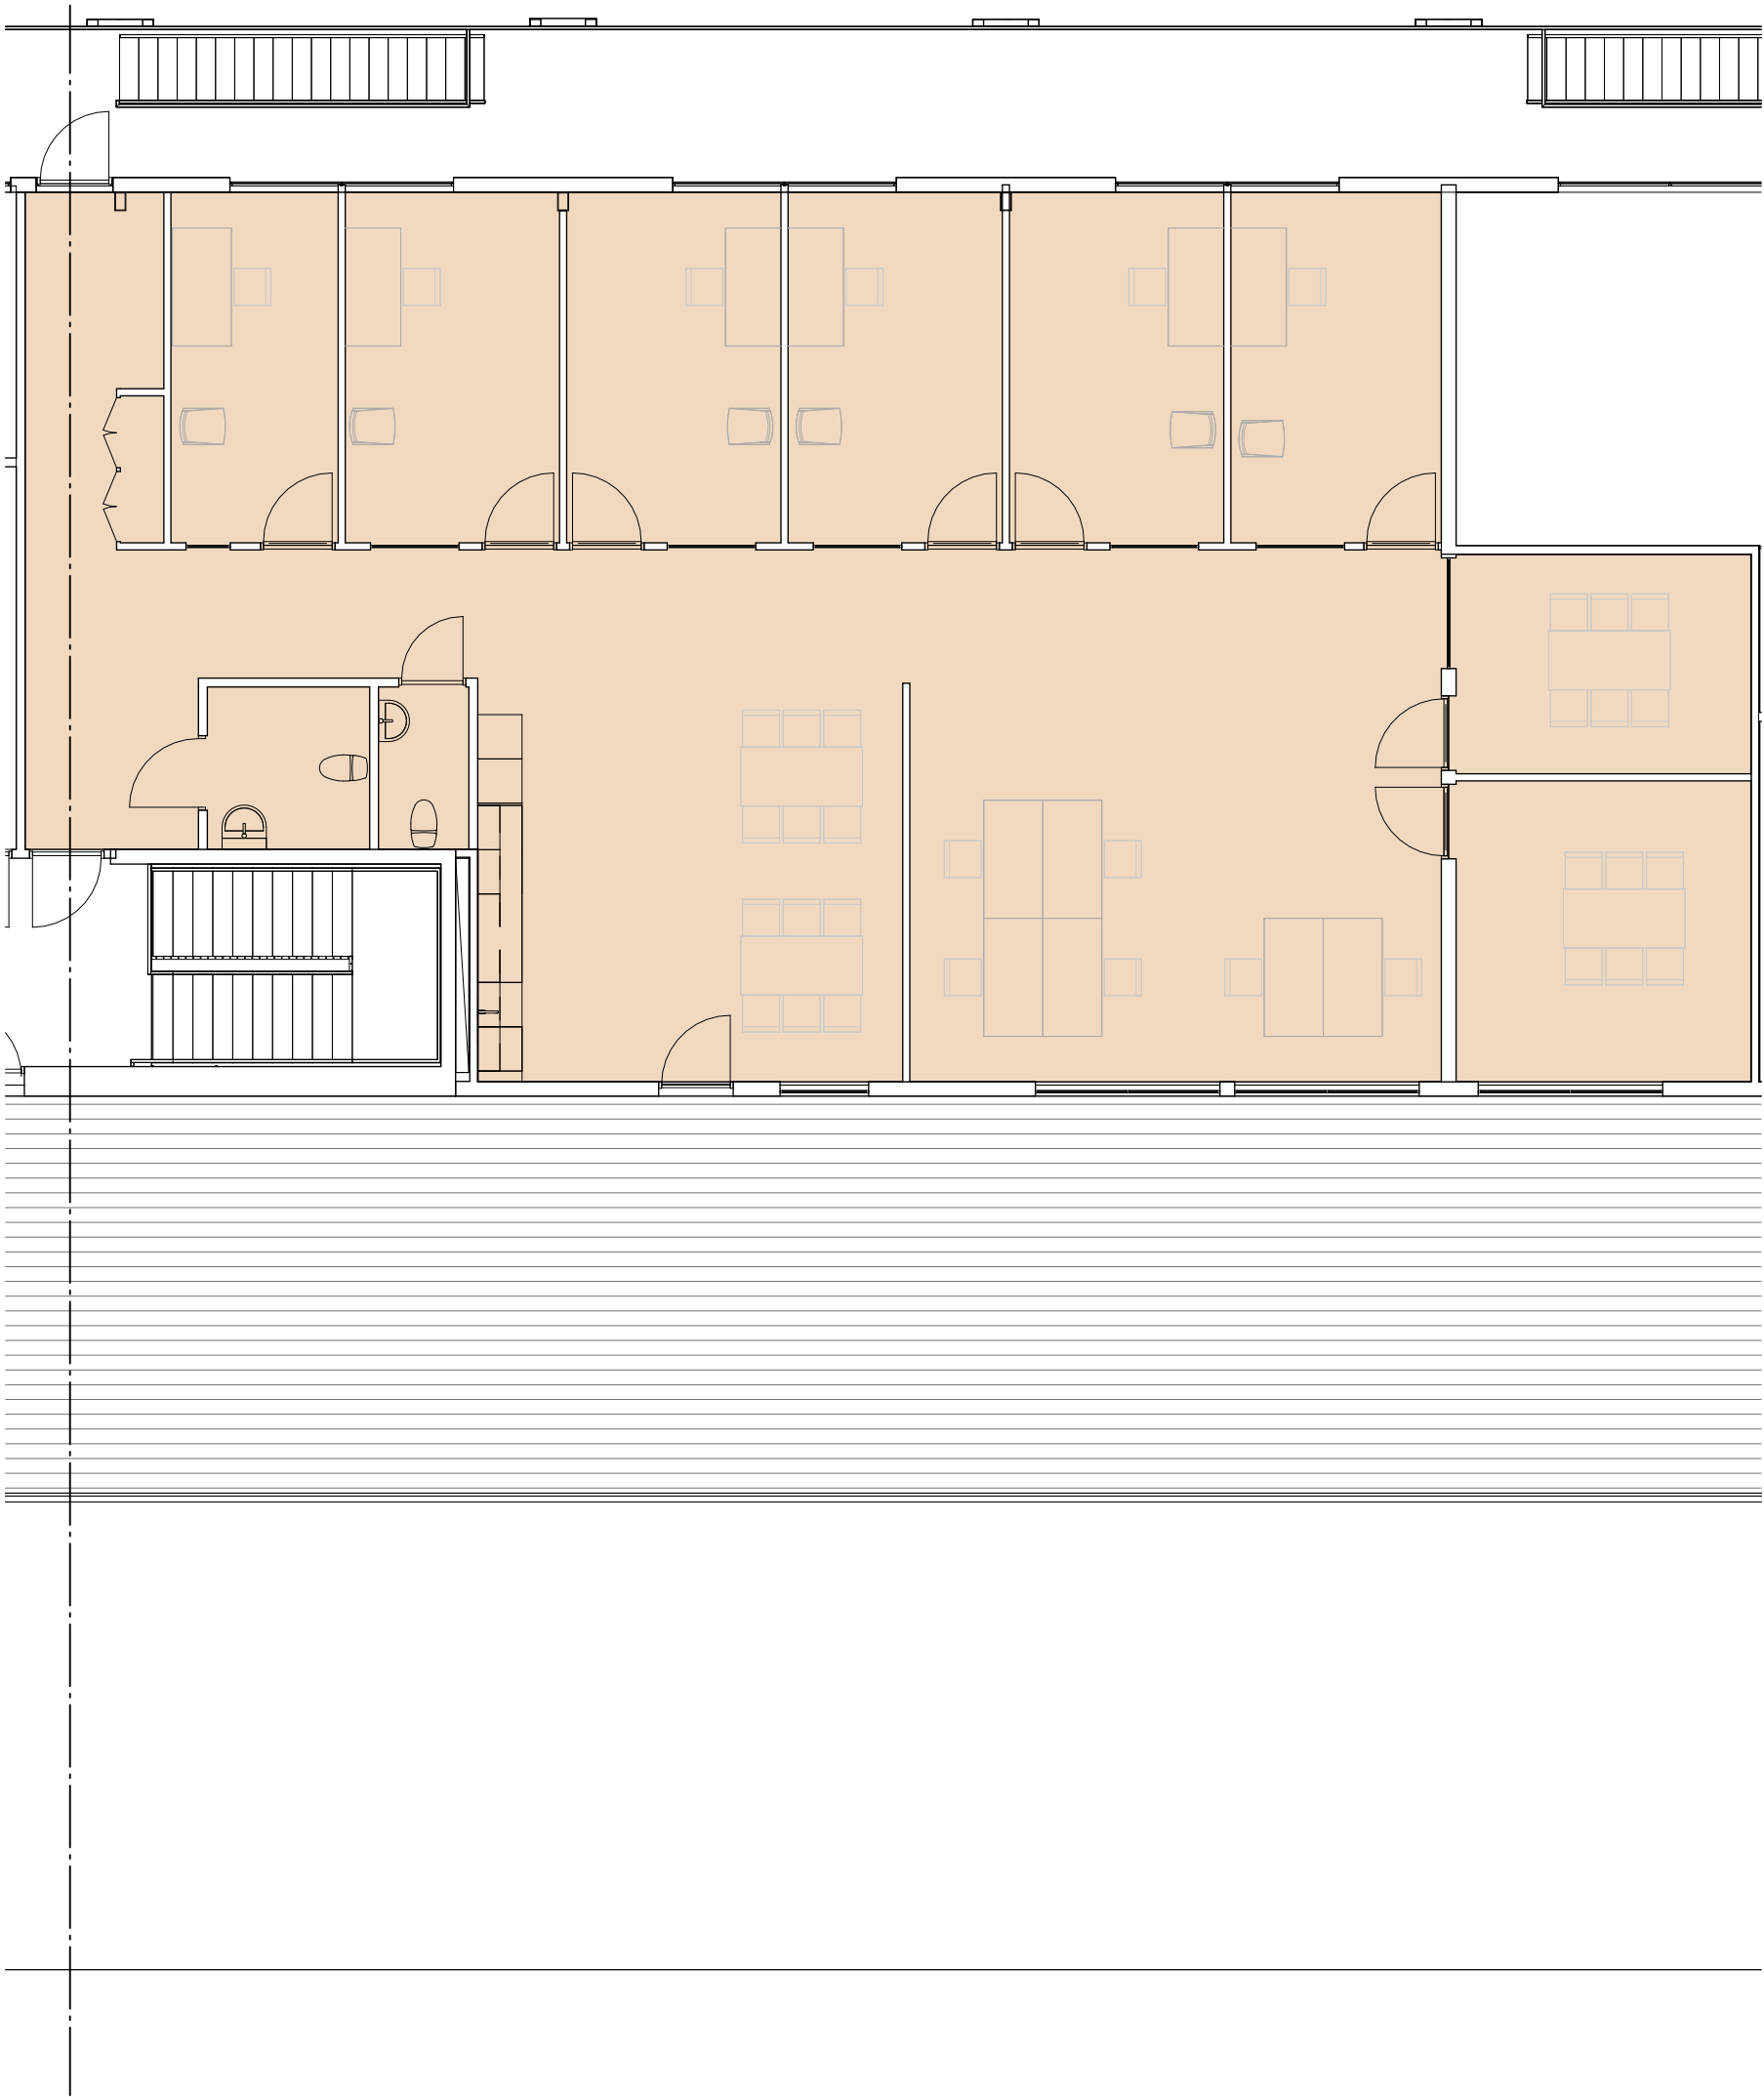

PLAN 3

LOA = 242 M²

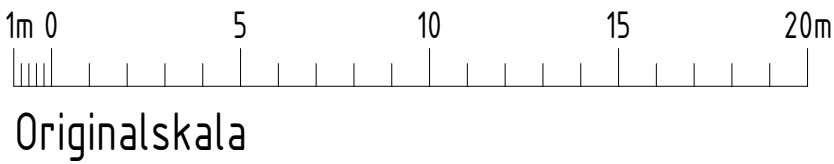

BET	ÄNDRINGEN AVSER	DATUM	SIGN
FÖRHANDSKOPIA 250822			
DANMARKS-KUMLA 14:1			
UPPSALA KOMMUN			
JohanssonOson			
BOX 133			
63301 Eskilstuna			
UPPDRAG NR		RITAD/KONSTR AV	UPPDRAGSLEDARE
-		ALF	STEFAN N
DATUM		ANSVARIG	
-		STEFAN N	
OMBYGGNAD AV INDUSTRIHUS			
LOKAL 2			
-			
PLAN 1 OCH 3			
SKALA		NUMMER	BET
A1 1:100 A3 1:200		A-40-1-151	