



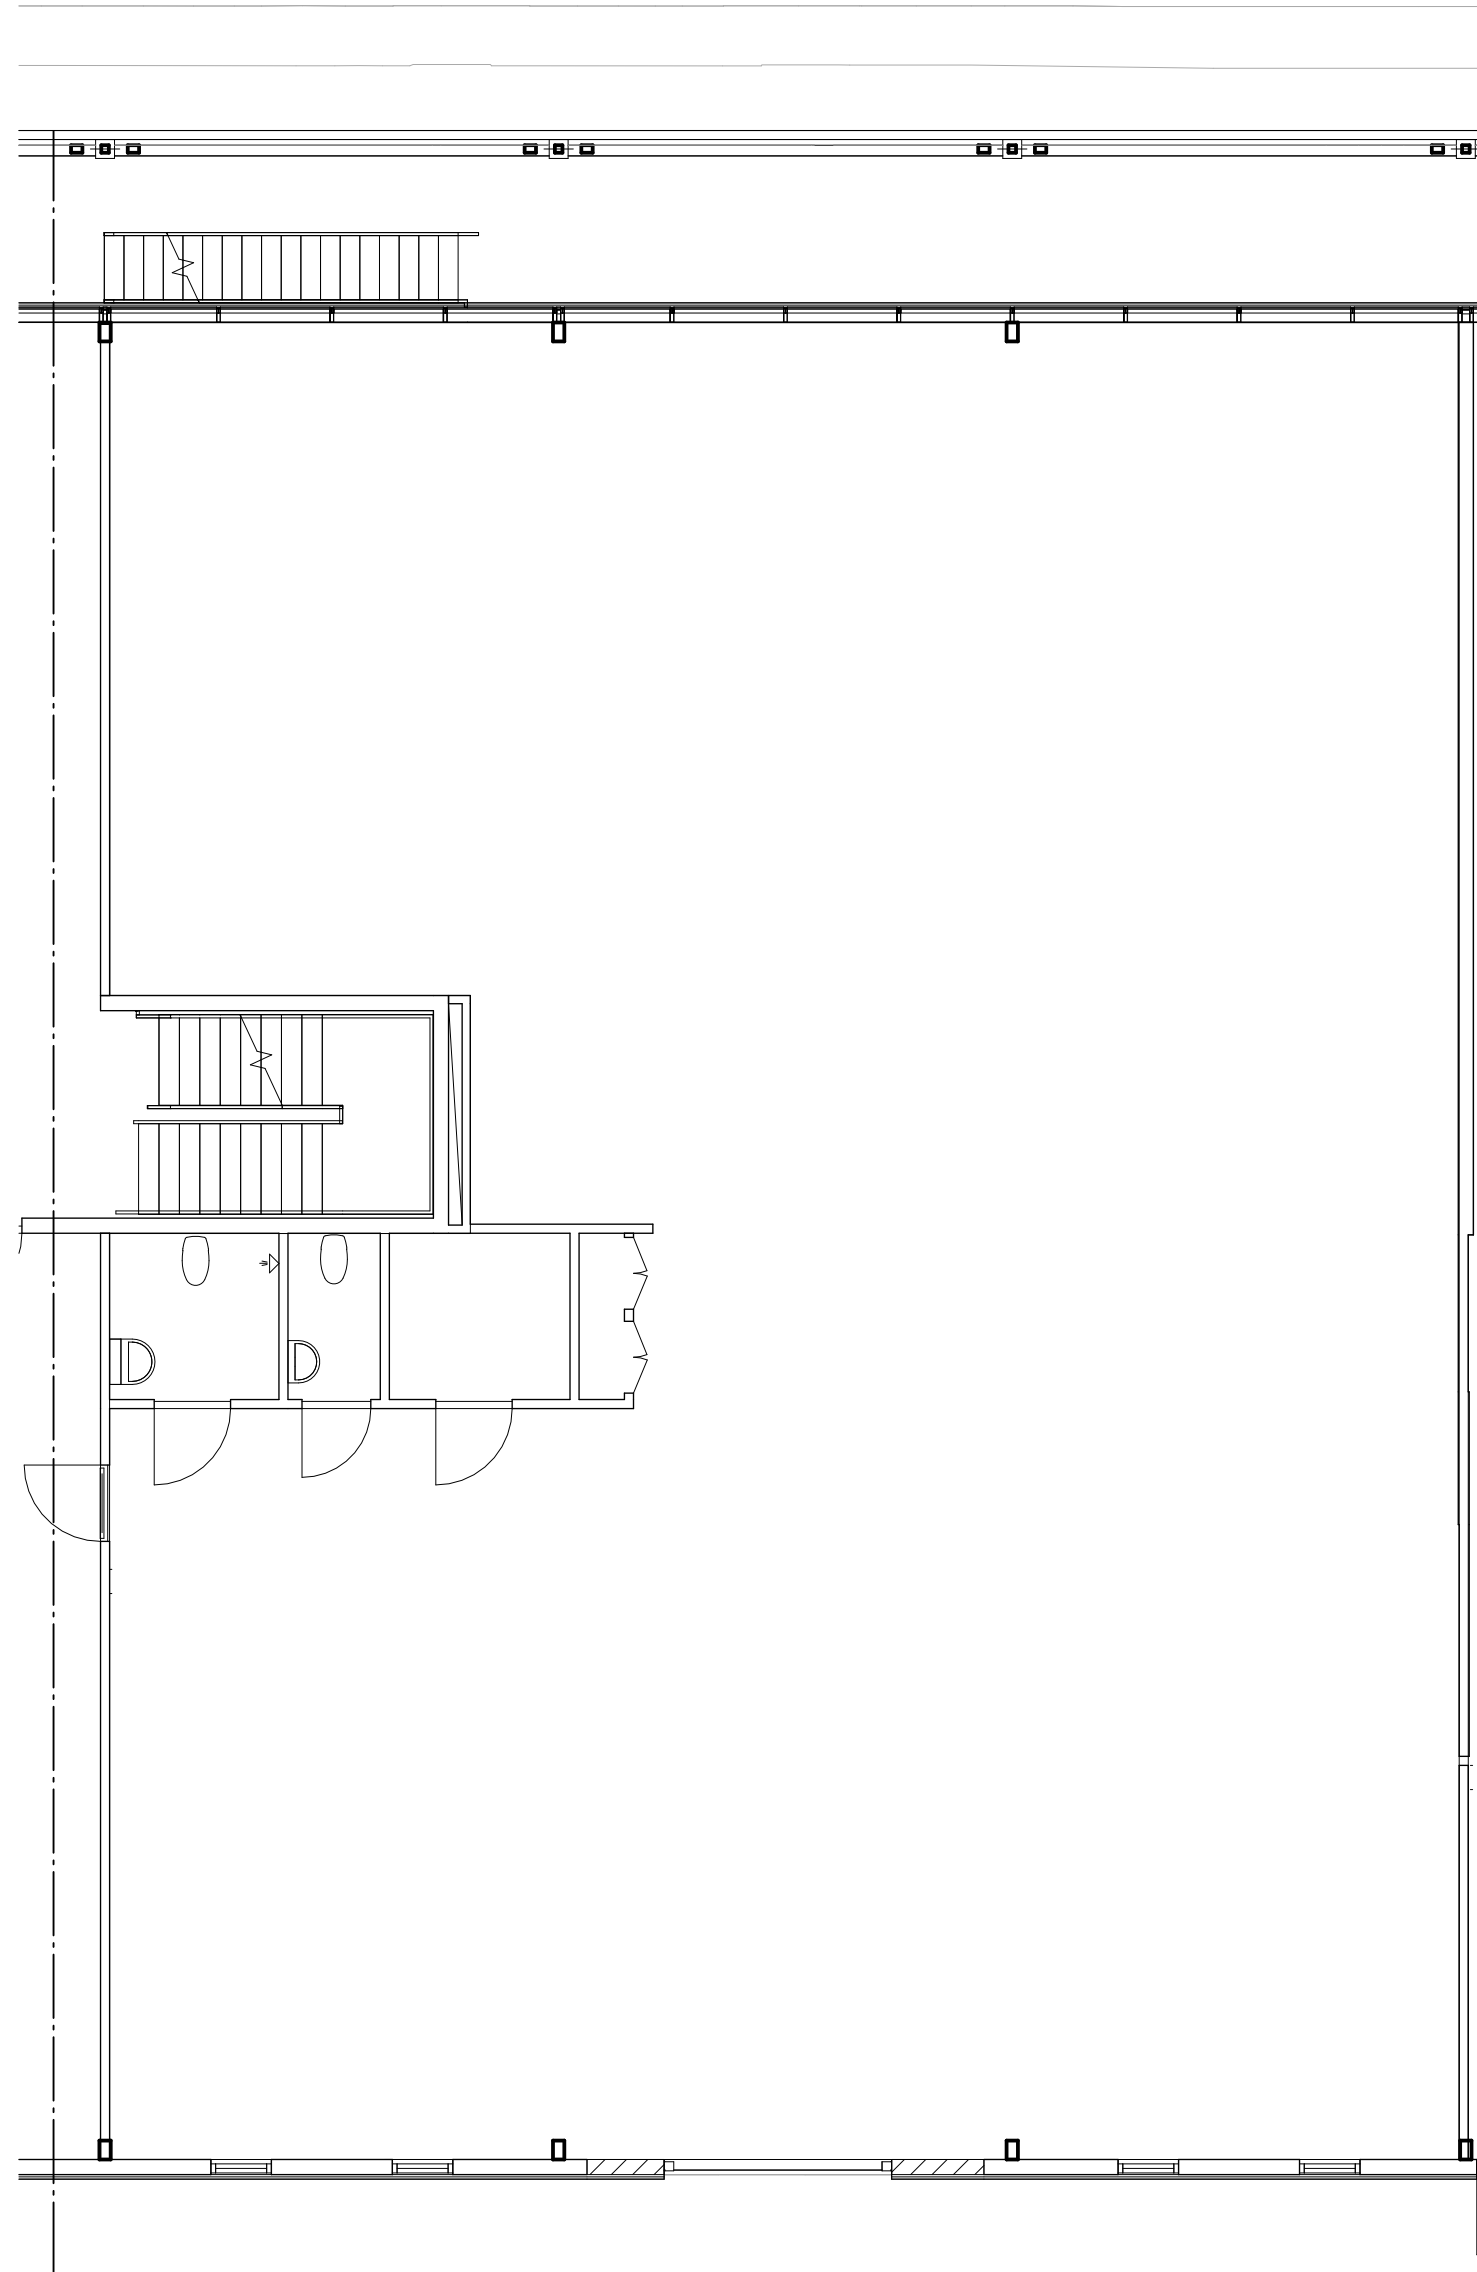


PLAN 1

LOA = 419 M²

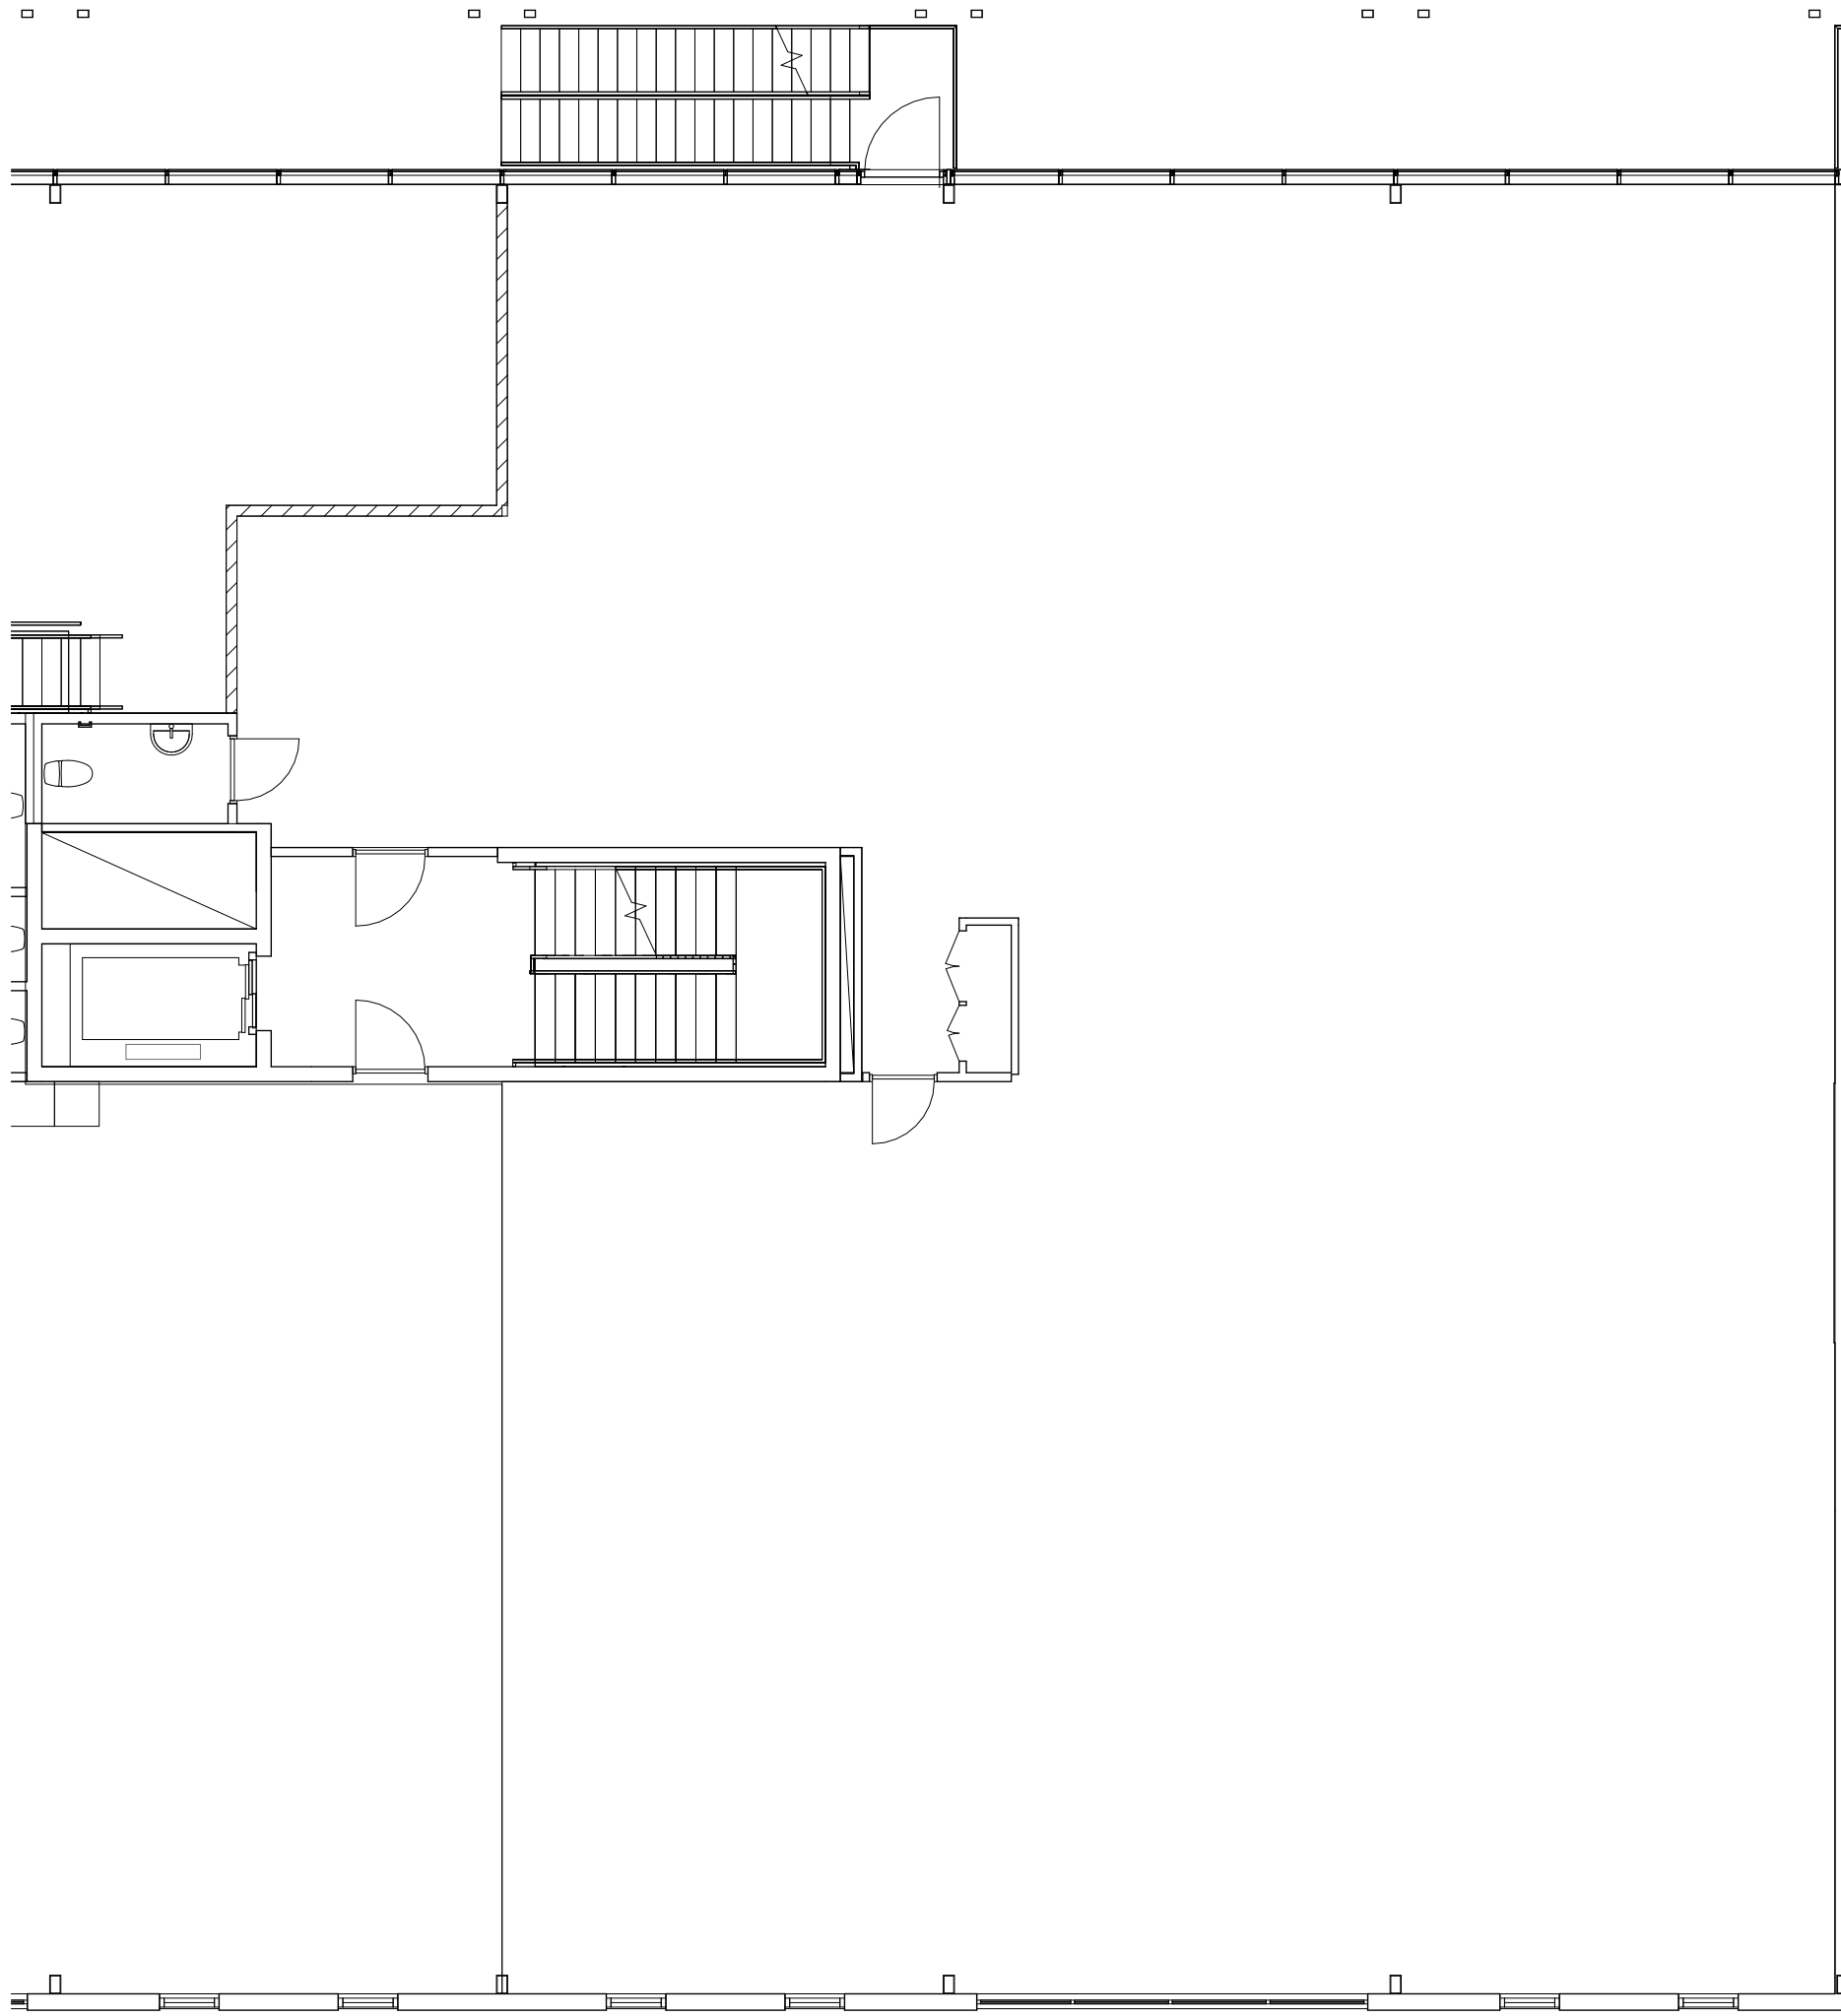

PLAN 2

LOA = 439 M²

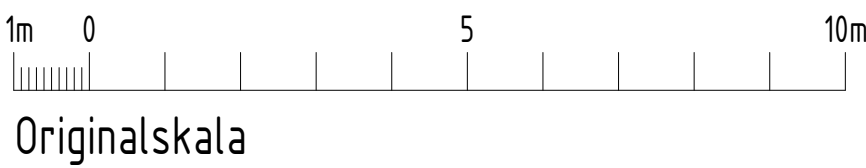

BET	ÄNDRINGEN AVSER	DATUM	SIGN
DANMARKS-KUMLA 14:1			
JohanssonOson BOX 133 63301 Eskilstuna			
☒			
☐			
☐			
☐			
☐			
UPPDRAG.NR	RITAD/KONSTR AV	UPPDRAGSLEDARE	
-	ALF	STEFAN N	
DATUM	ANSVARIG		
2025-01-22			
OMBYGGNAD AV KONTORSHUS			
LOKAL 2			
-			
PLAN 1, 2 OCH 3			
SKALA	NUMMER	BET	
A1 A3	A-40-1-121		