




2025-01-28 15:18:39 C:\Users\HP\Dropbox\2024\2486-01 Danmarks-Kumla 14\1\Status\Skisser\20190607-Danmarks-Kumla 14.rvt

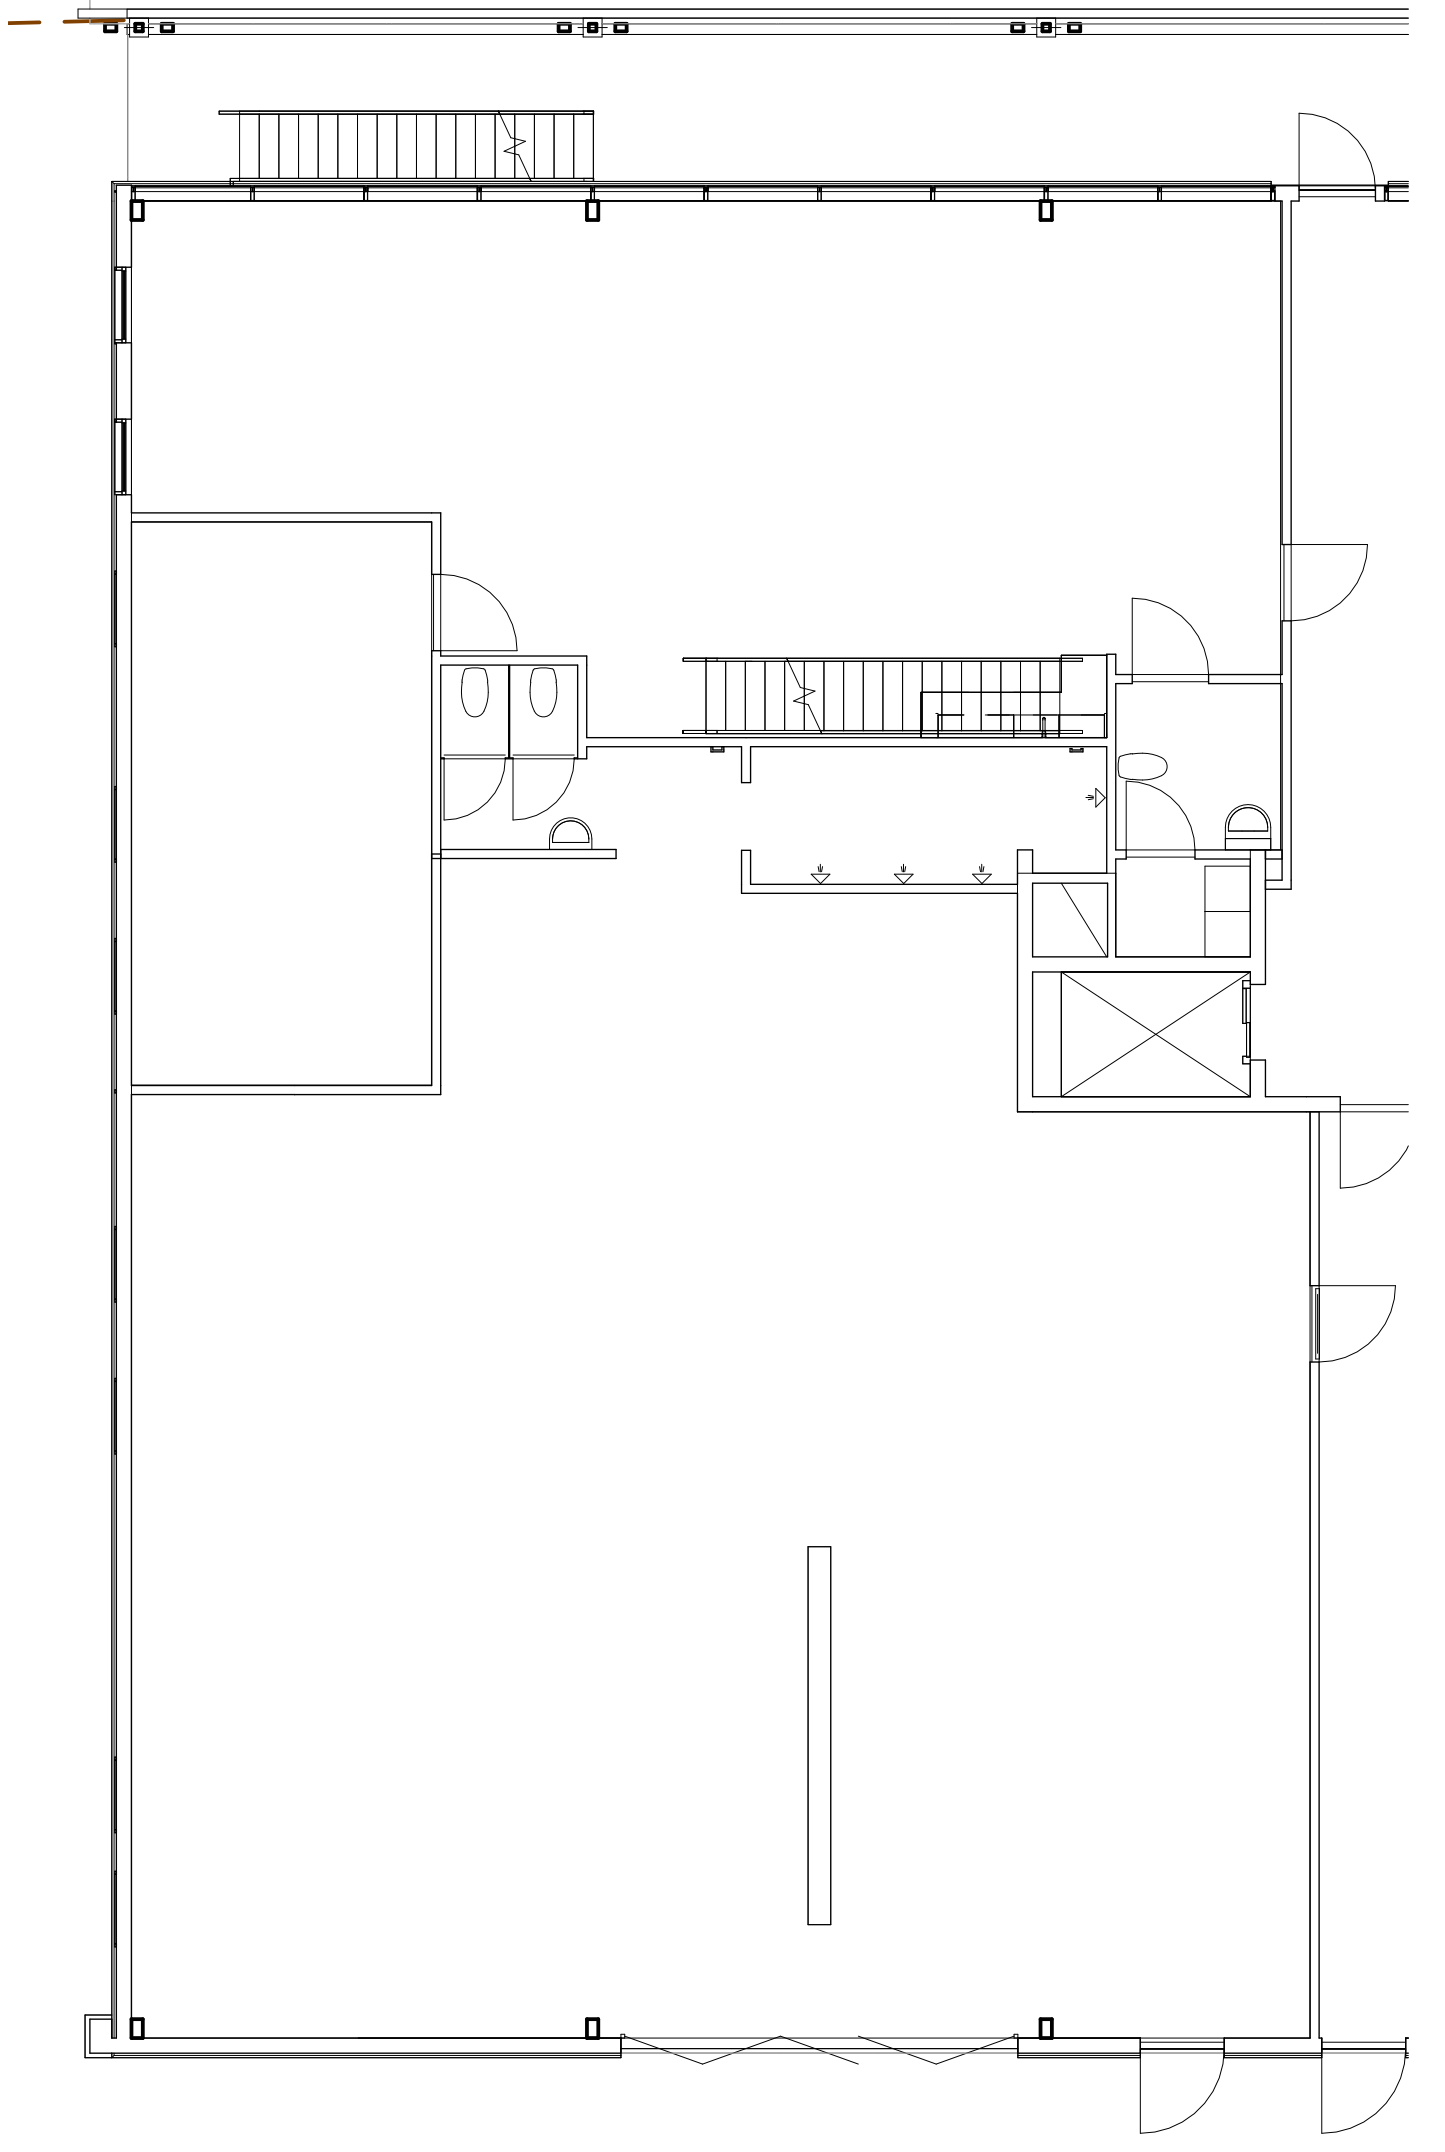


PLAN 1
LOA = 335 M²

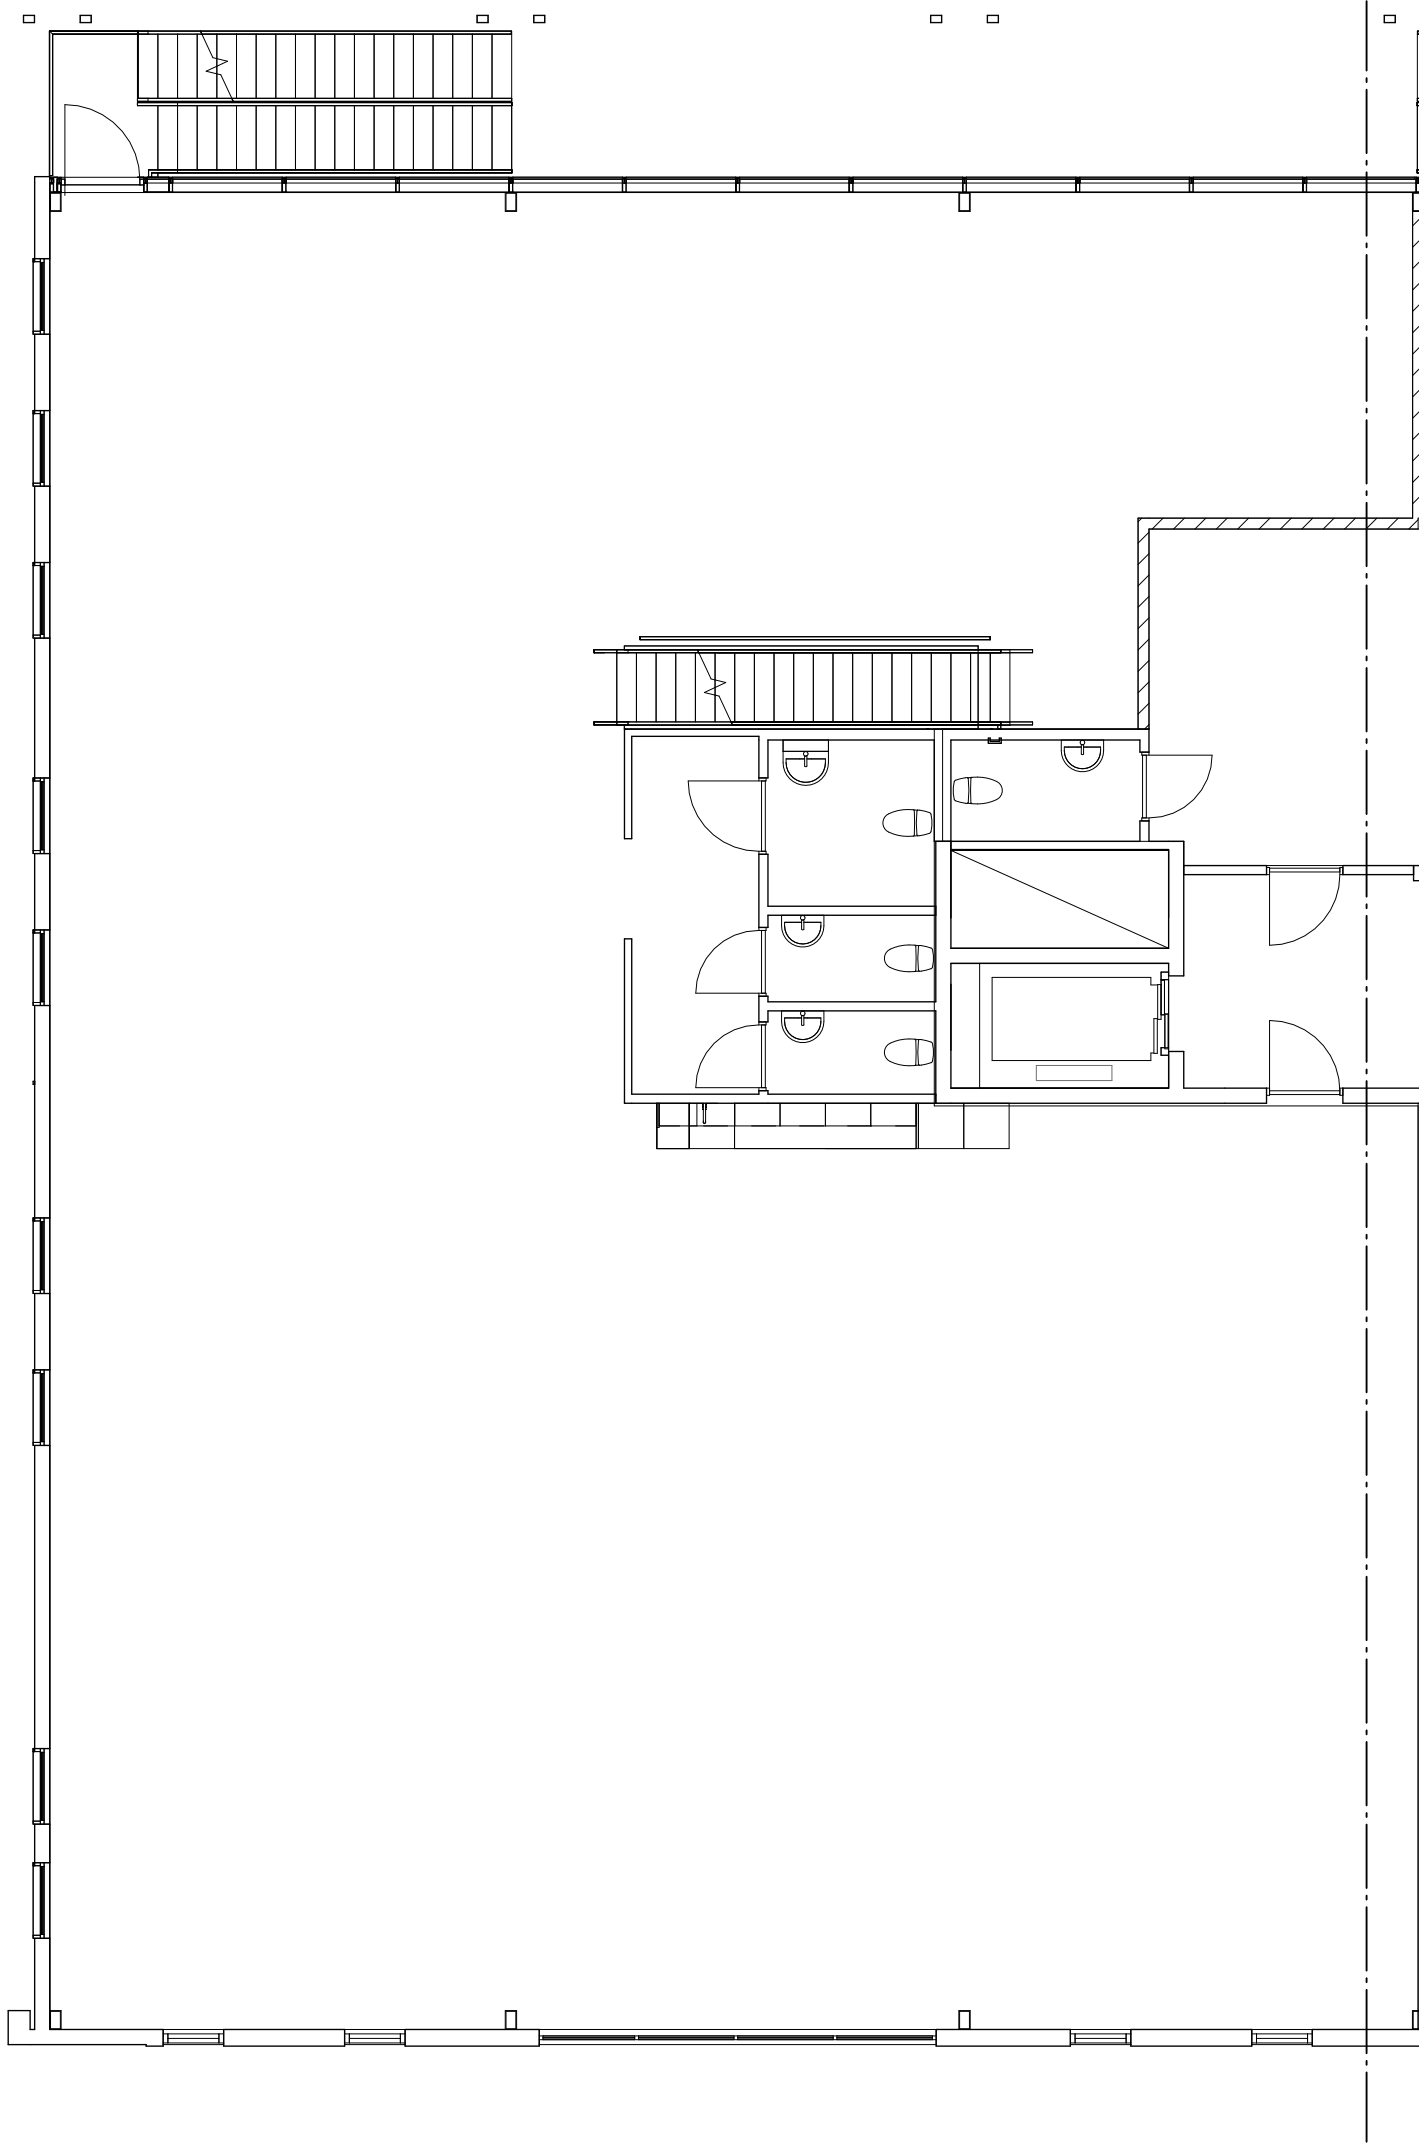

PLAN 2
LOA = 397 M²

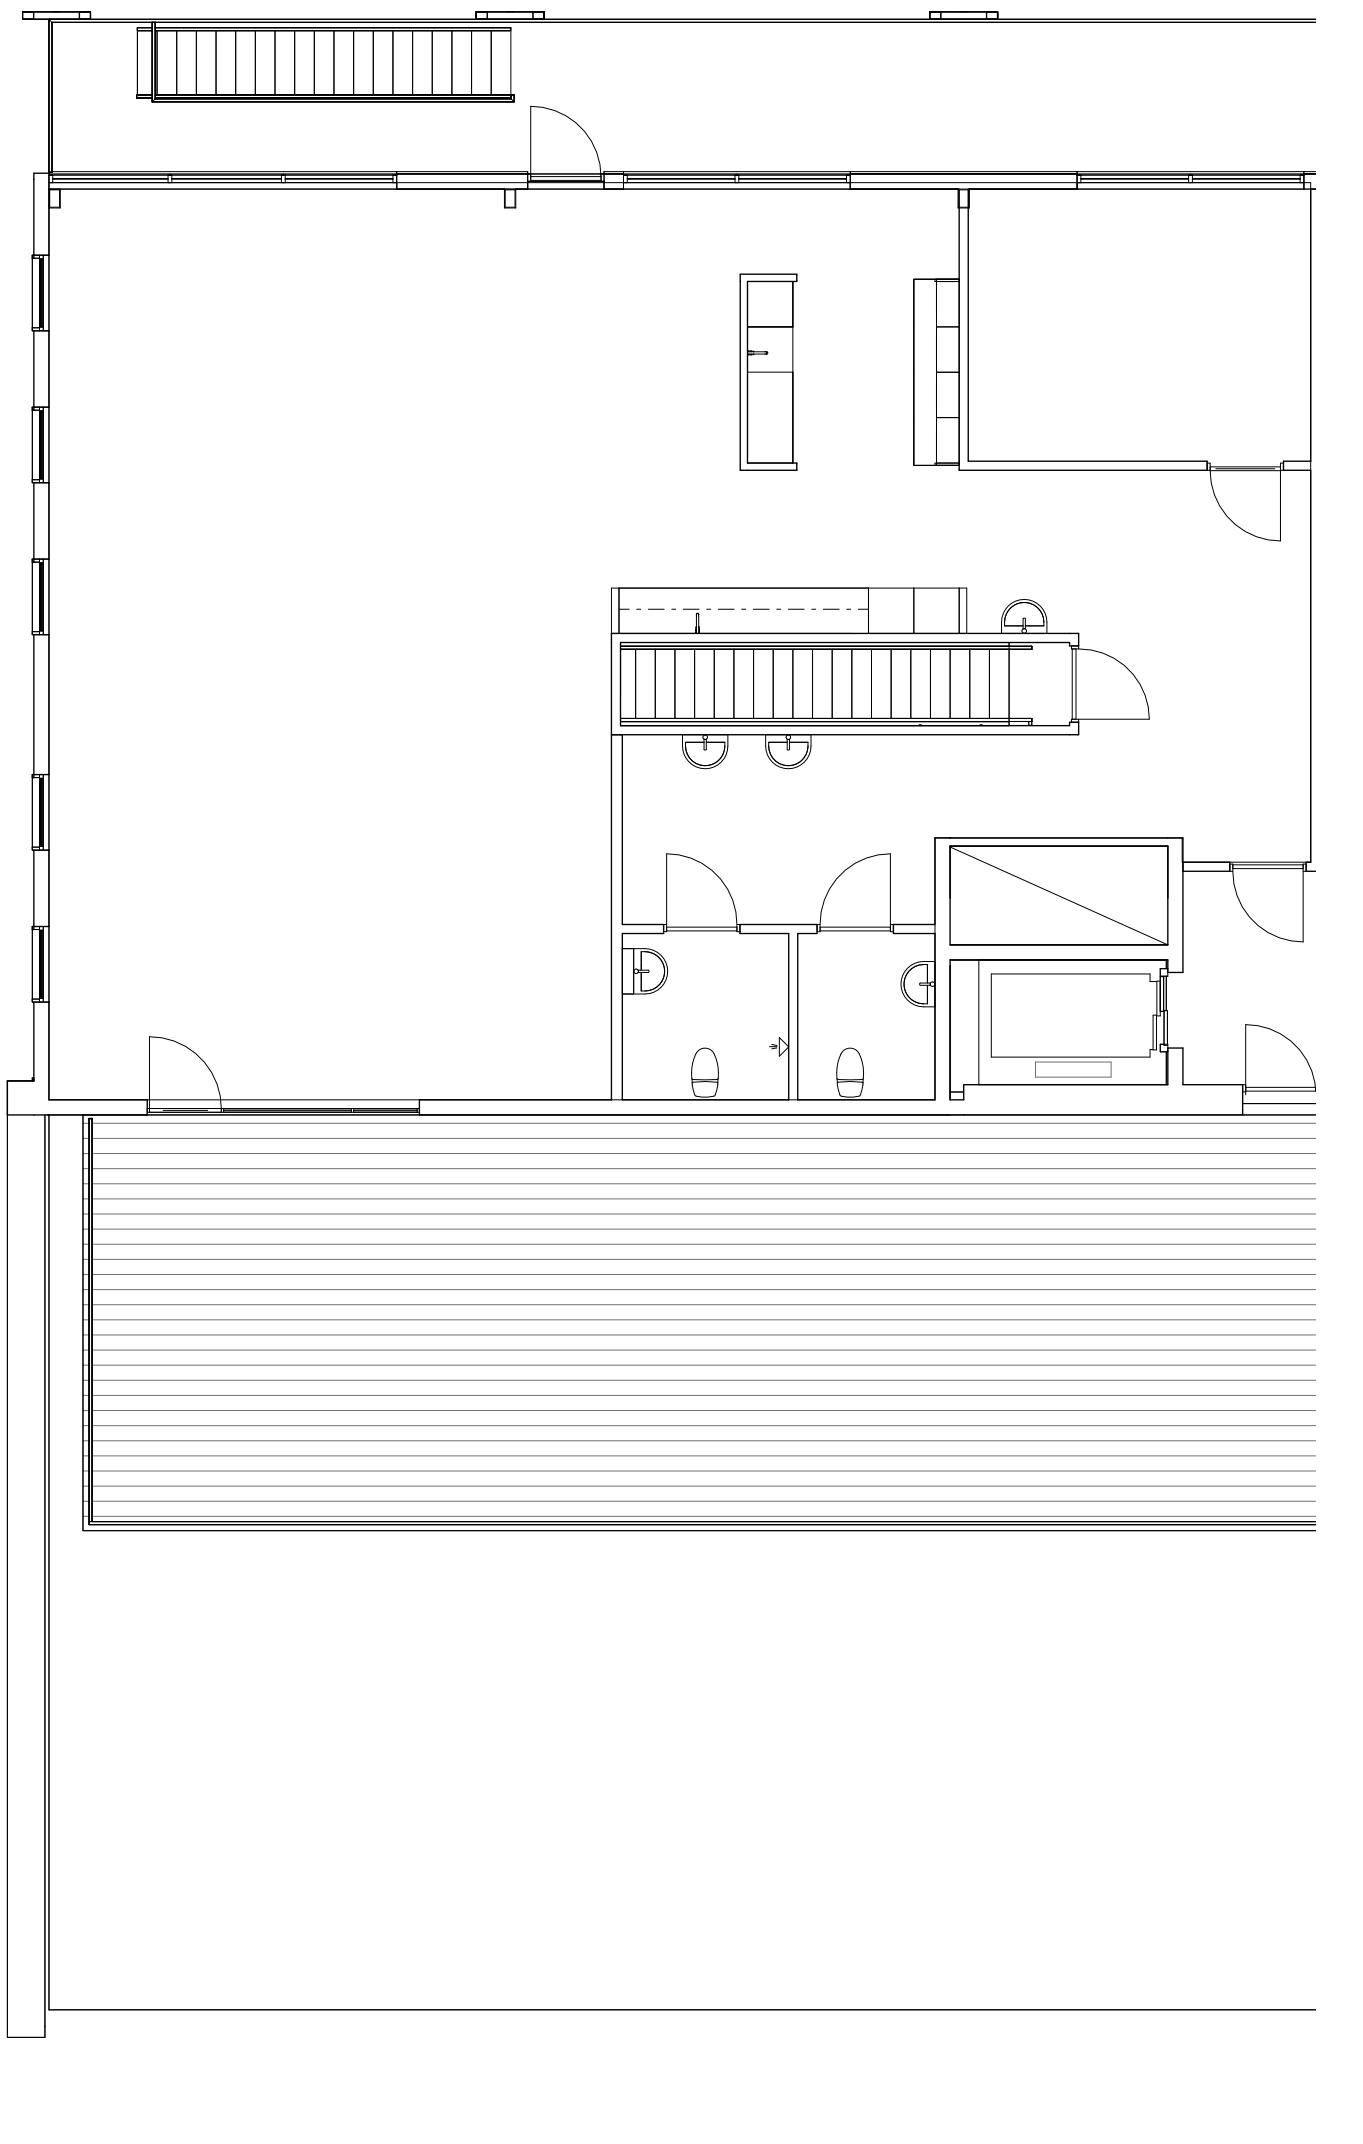

PLAN 3
LOA = 186 M²

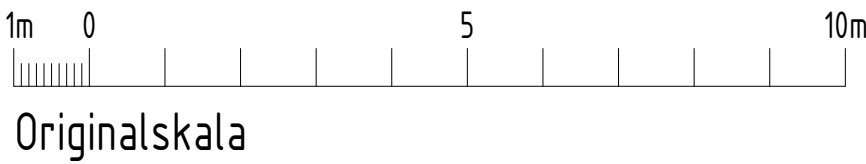

BET	ÄNDRINGEN AVSER	DATUM	SIGN
DANMARKS-KUMLA 14:1			
JohanssonOson BOX 133 63301 Eskilstuna			
UPPDRAG NR		RITAD/KONSTR AV	UPPDRAGSLEDARE
-		ALF	STEFAN N
DATUM		ANSVARIG	
2025-01-28			
OMBYGGNAD AV KONTORSHUS LOKAL 1			
-			
PLAN 1, 2 OCH 3			
SKALA		NUMMER	BET
A1 A3		A-40-1-111	