



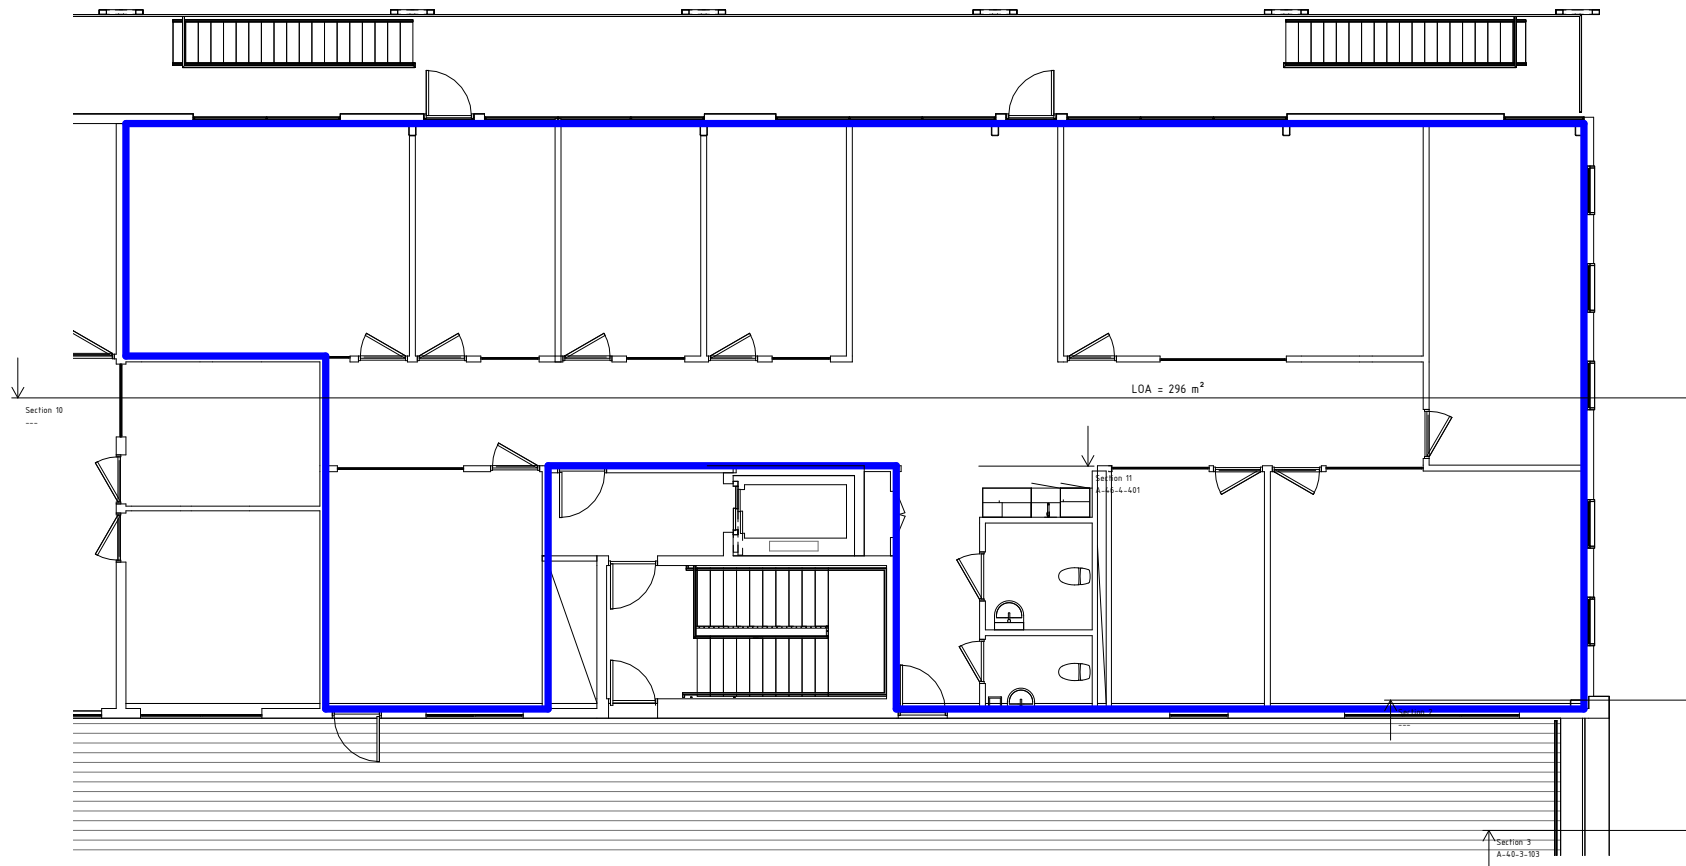

FÖRKLARINGAR:

- ES = ELSKÅP
- GS = GOLVFÖRDELNING

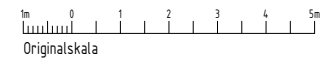

REKT	ÄNDRINGEN AVSEER	DATUM	TECKEN		
FÖRHANDSKOPIA 261001					
DANMARKS-KUMLA 14:1					
UPPSALA KOMMUN					
JohanssonOson					
BOX 133					
63301 Eskilstuna					
☒					
UPPDRAGS NR	PROJEKTERINGENS AV	UPPDRAGSLEDARE			
-	ALF	STEFAN N			
DATUM	ANSÖKNING				
2026-10-01	STEFAN N				
OMBYGGNAD AV INDUSTRIHUS					
PLAN 3					
-					
SKALA	NUMMER	REKT			
A1 1:50	A-40-1-131				
A3 1:100					