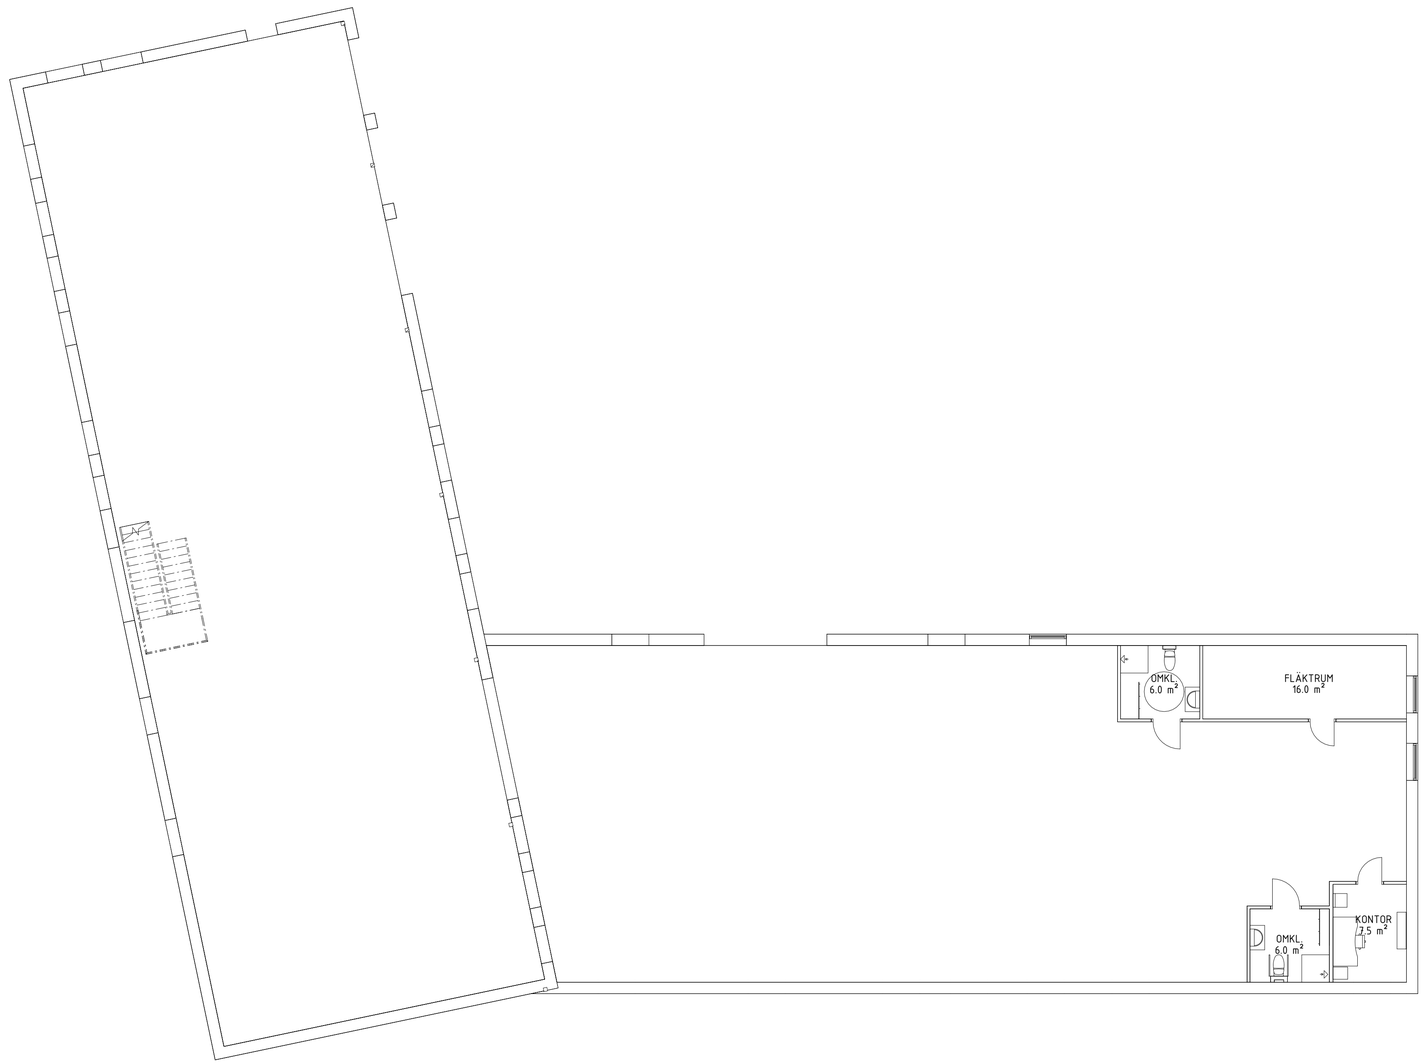


BET	ÄNDRINGEN AVSER	DATUM	SIGN

FÖRHANDSKOPIA 260909

SVISTA 3
ESKILSTUNA KOMMUN

JohanssonOson
BOX 133
63301 Eskilstuna

	A	Företagsnamn	Telefon

UPPDRAG.NR	RITAD/KONSTR AV	UPPDRAGSLEDARE
-	ALF	STEFAN N

DATUM	ANSVARIG
2026-10-14	STEFAN N

OMBYGGNAD AV INDUSTRIHUS
PLAN 1

SKALA	NUMMER	BET
A1 1:100 A3 1:200	A-40-1-110	

2026-10-14 12:15:28 C:\Users\ITPA\Dropbox\2025\2572-01 Svista Norrman\Status\Skisser\Svista tillbyggnad.rvt