



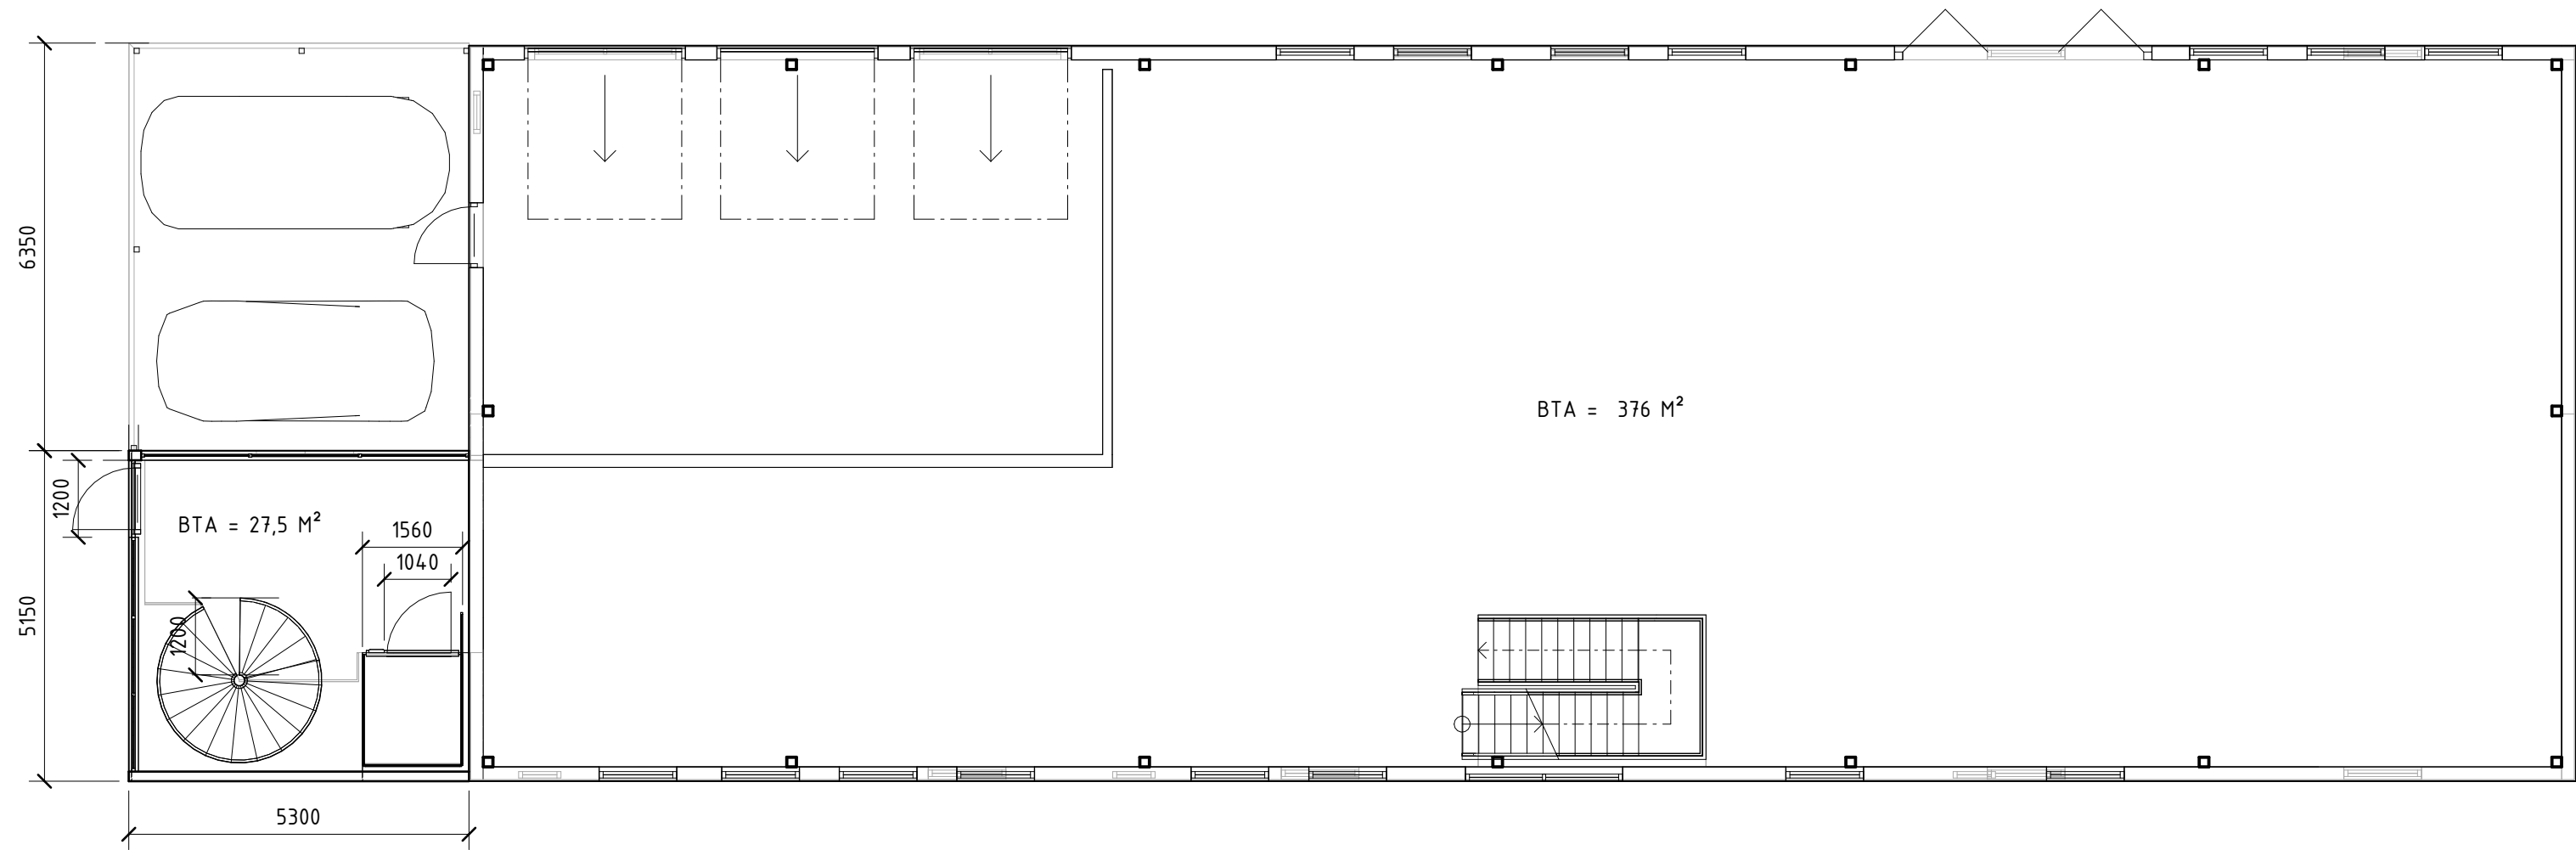

Plan 1

SKALA 1 : 100

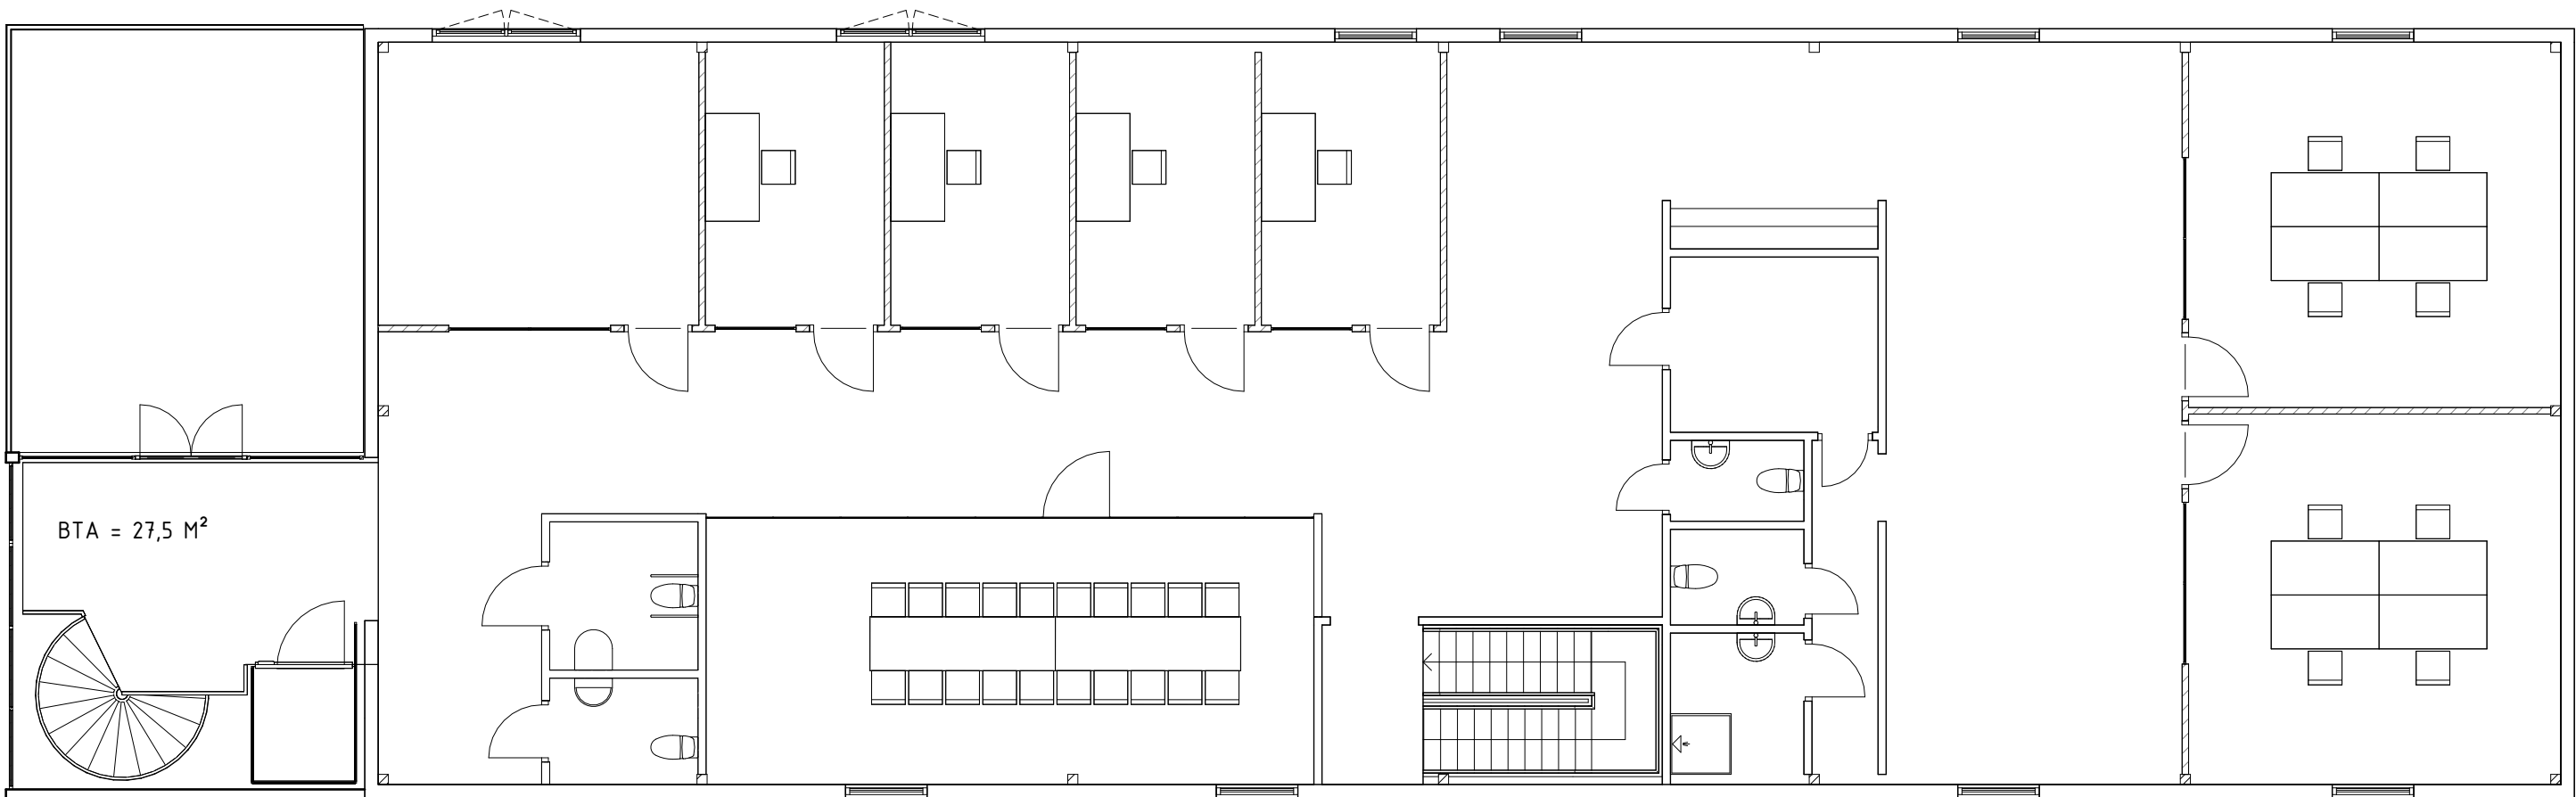

Plan 2

SKALA 1 : 100

BET	ÄNDRINGEN AVSER	DATUM	SIGN
BYGGLOVSHANDLING			
SVISTA 3			
ESKILSTUNA KOMMUN			
JohanssonOson			
BOX 133			
63301 Eskilstuna			
☒ A	Företagsnamn	Telefon	
UPPDRAG NR	RITAD/KONSTR AV	UPPDRAGSLEDARE	
-	ALF	STEFAN N	
DATUM	ANSVARIG		
260213	STEFAN N		
OMBYGGNAD AV INDUSTRIHUS			
PLAN 1 OCH PLAN 2			
SKALA	NUMMER	BET	
A1 1:100	A-40-1-110		
A3 1:200			