



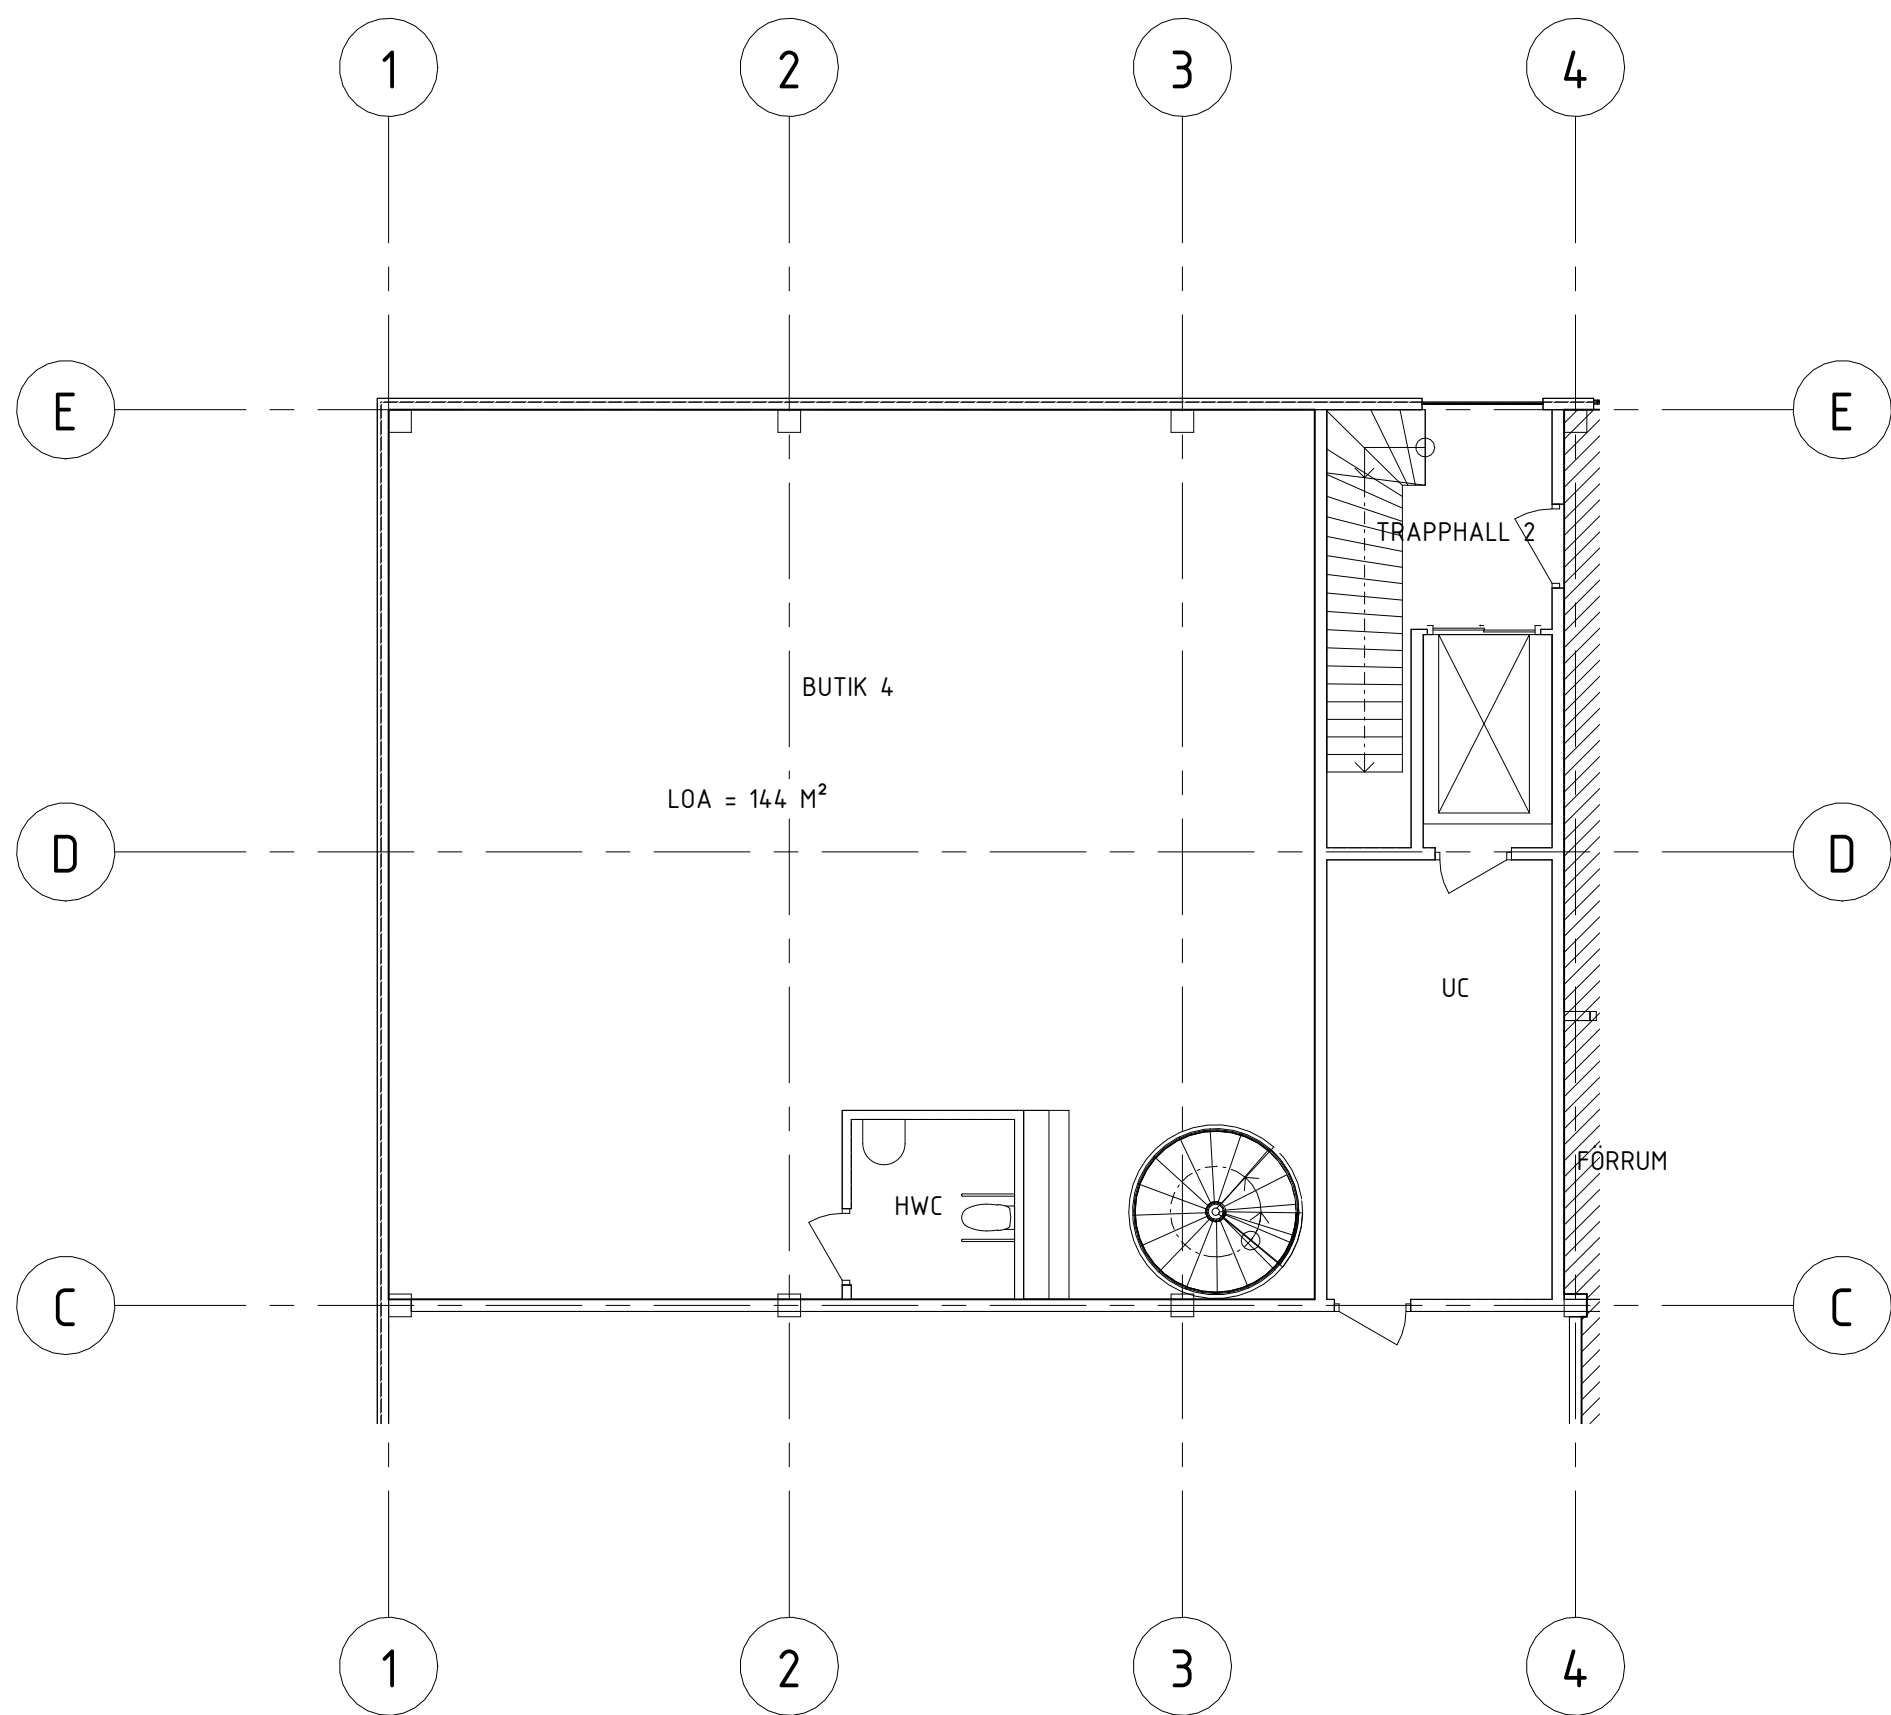

Plan 1 -
SKALA 1 : 100

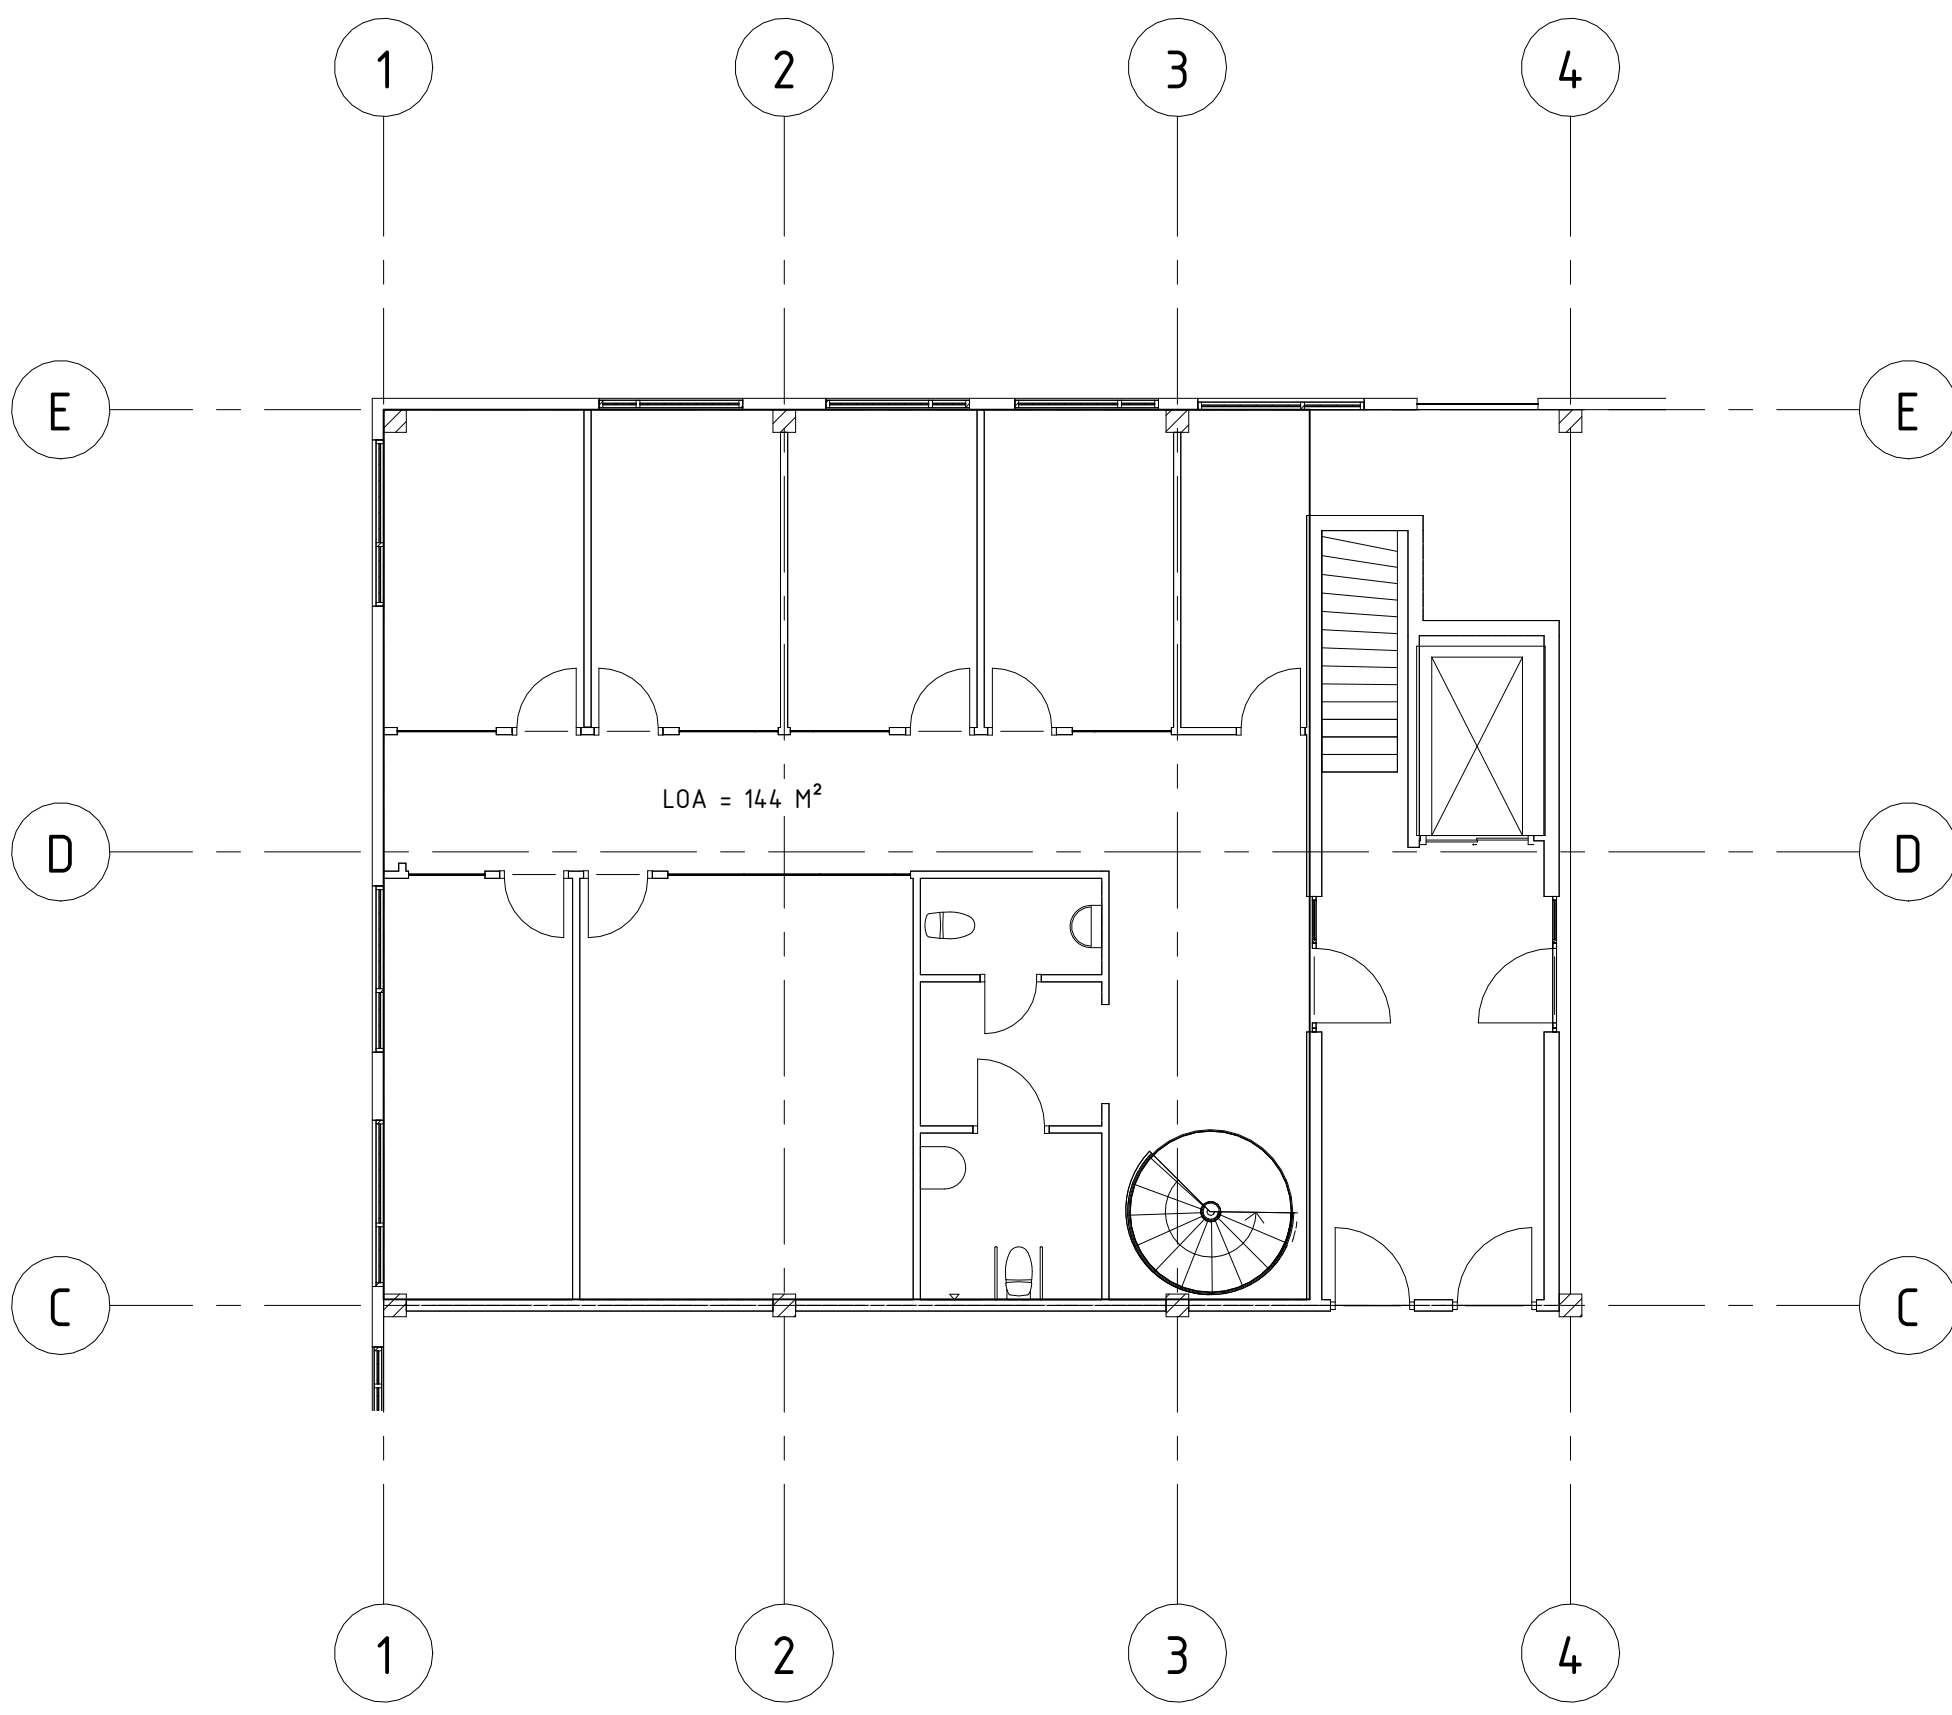

Plan 2
SKALA 1 : 100

BET	ÄNDRINGEN AVSER	DATUM	SIGN
FÖRHANDSKOPIA 260217			
SVISTA 3 ESKILSTUNA KOMMUN			
JohanssonOson BOX 133 63301 Eskilstuna			
☒ A	Företagsnamn	Telefon	
UPPDRAG NR	RITAD/KONSTR AV	UPPDRAGSLEDARE	
-	ALF	STEFAN N	
DATUM	ANSVARIG		
-	STEFAN N		
OMBYGGNAD AV INDUSTRIHUS PLAN 1 OCH 2			
SKALA	NUMMER	BET	
A1 1:50 A3 1:100	A-40-1-112		