
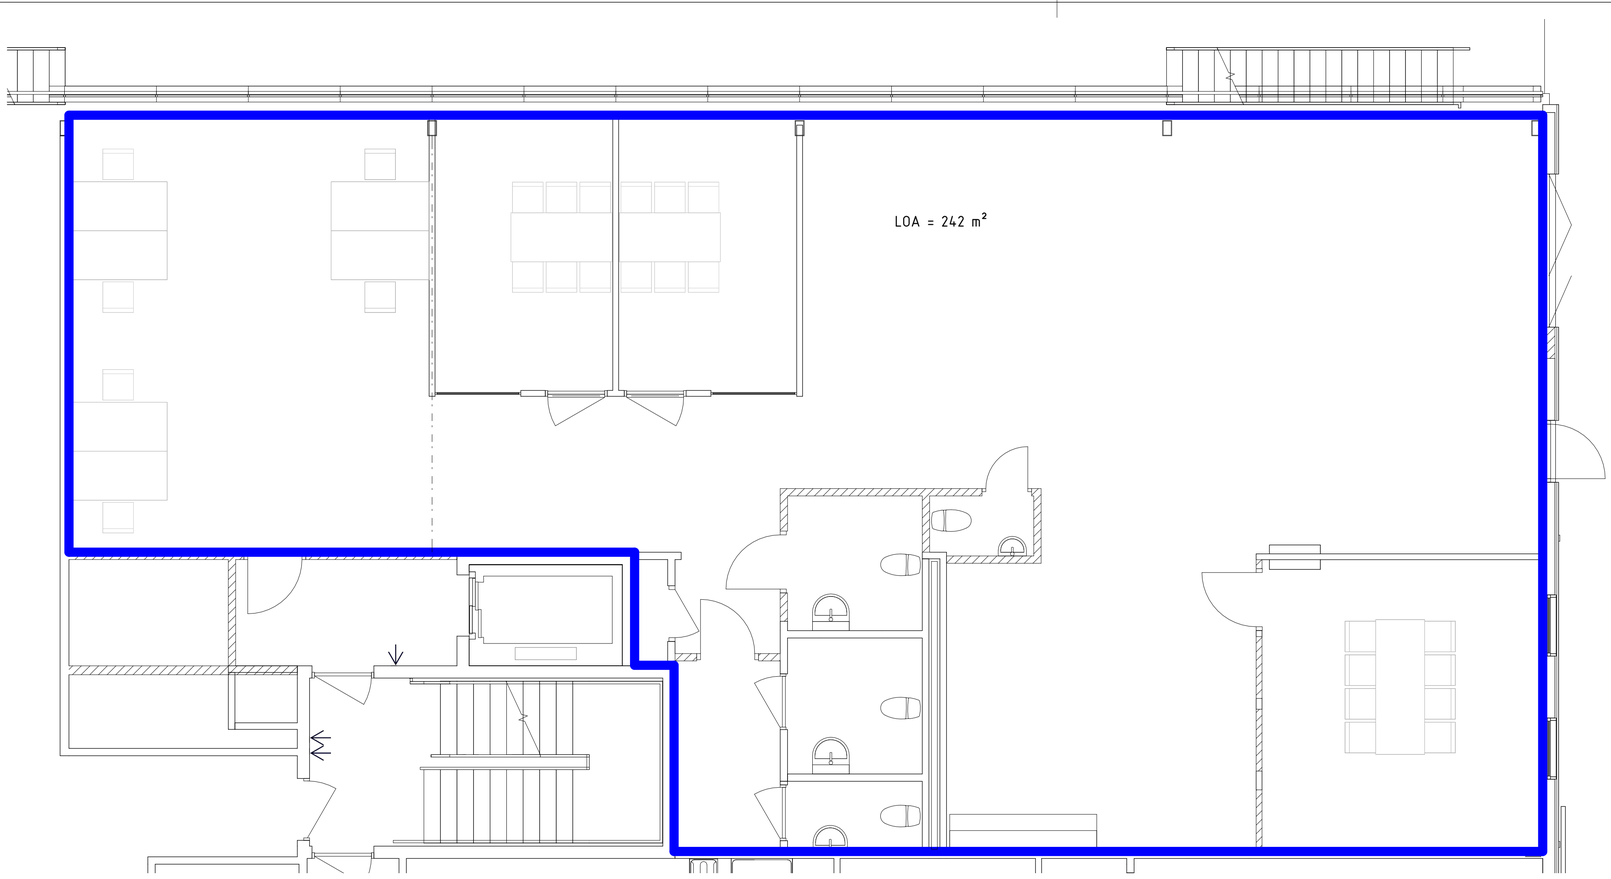


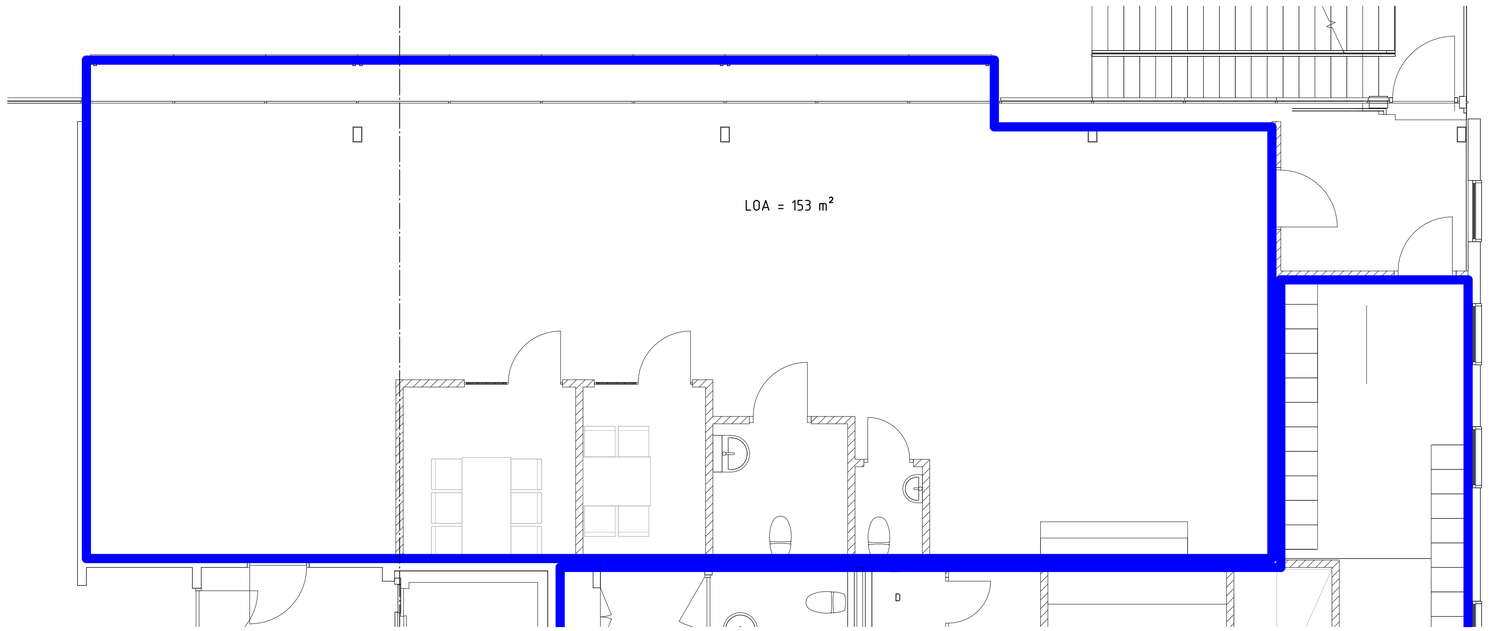

FÖRKLARINGAR:

ES = ELSKÅP

GS = GOLVFÖRDELNING

0,2m 0 1m 2m

Originalskala

BET	ÄNDRINGEN AVSER	DATUM	SIGN

FÖRHANDSKOPIA 260924

DANMARKS-KUMLA 14:1
UPPSALA KOMMUN

JohanssonOson
BOX 133
63301 Eskilstuna

UPPDRAG.NR	RITAD/KONSTR AV	UPPDRAGSLEDARE
-	ALF	STEFAN N
DATUM	ANSVARIG	
-	STEFAN N	

OMBYGGNAD AV INDUSTRIHUS
LOKAL 3
-
PLAN 1 OCH 2

SKALA	NUMMER	BET
A1 1:50 A3 1:100	A-40-1-131	

2026-09-24 08:21:21 C:\Users\Alf Johansson\Dropbox\2024\2488-01 Danmarks-Kumla 14:1\States\Skissen\2109607-Danmarks-Kumla_14.rvt