
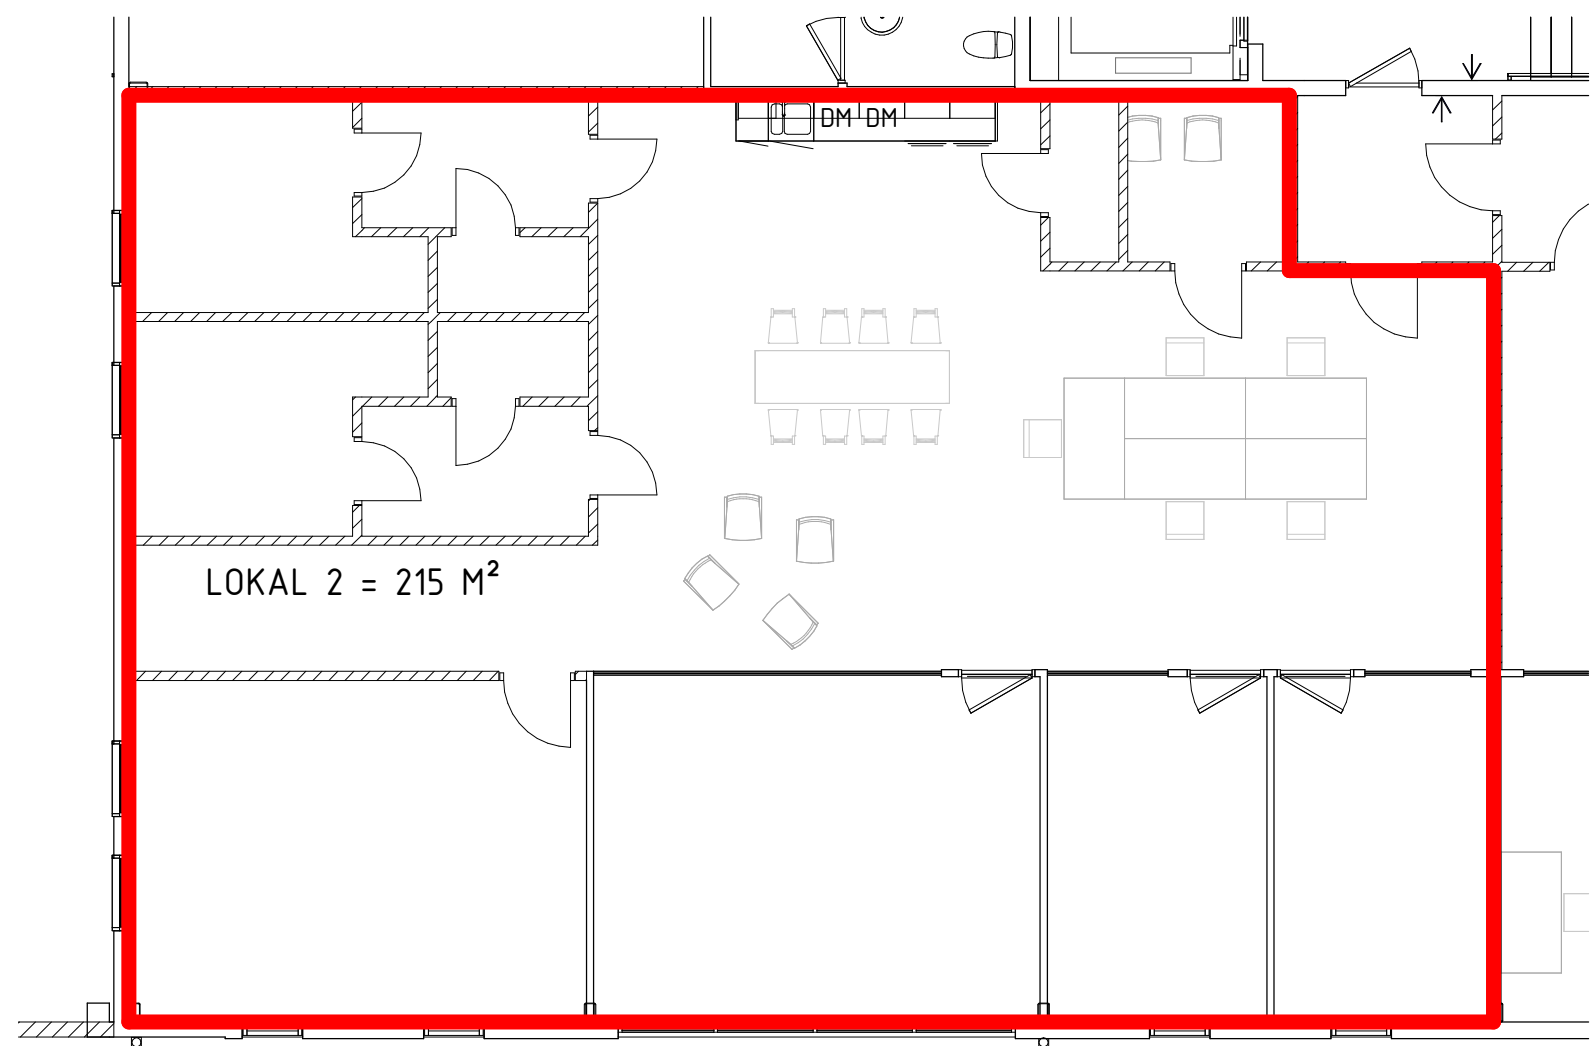


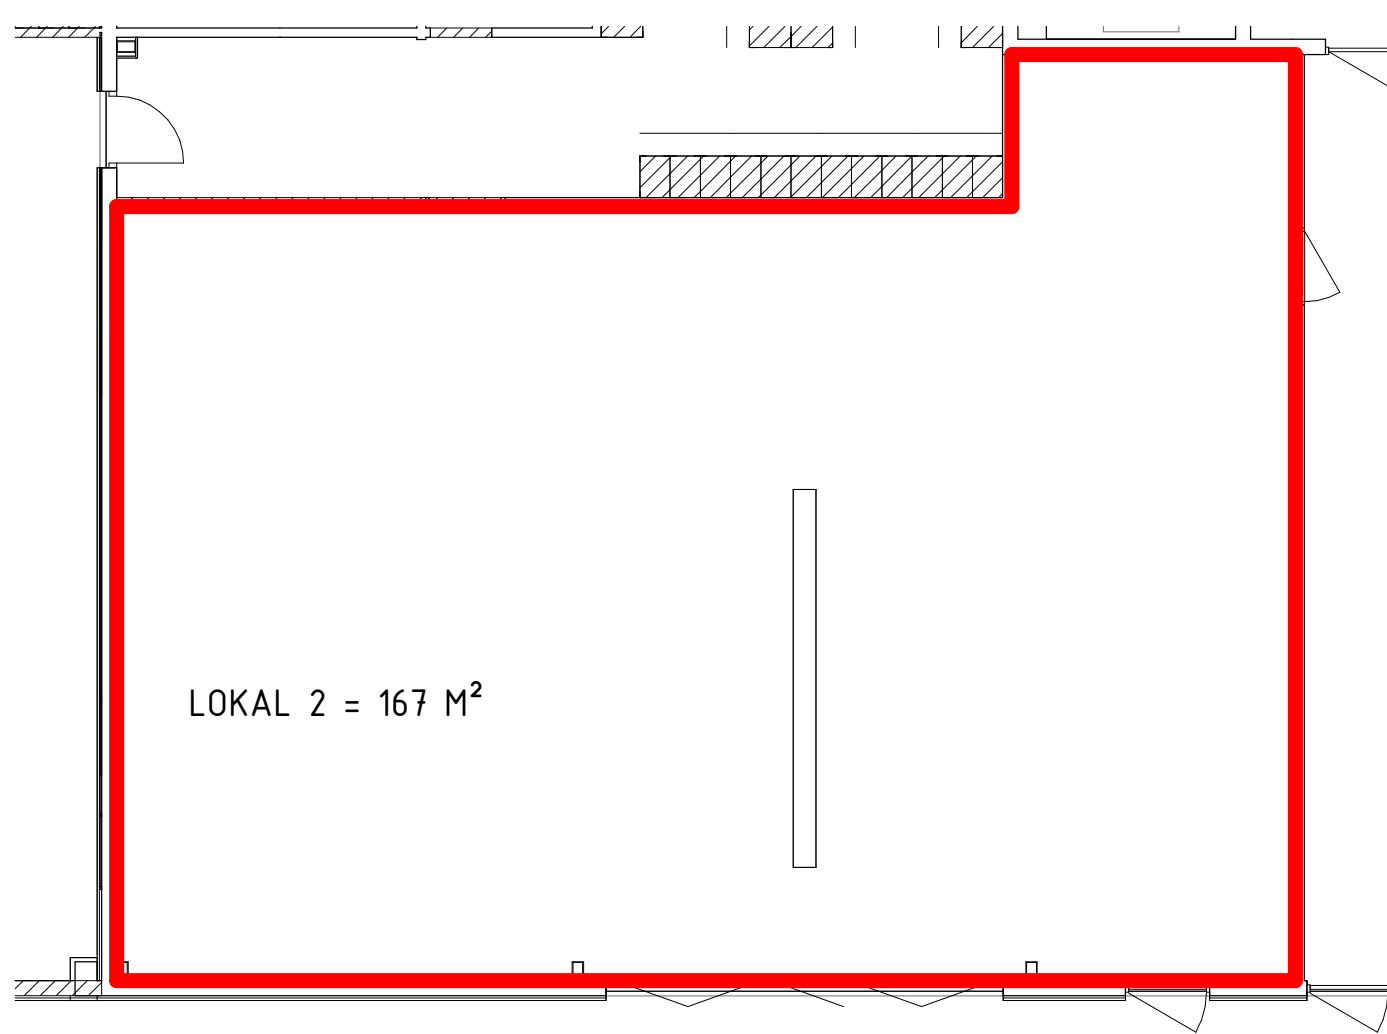

BET	ÄNDRINGEN AVSER	DATUM	SIGN
FÖRHANDSKOPIA 260213			
DANMARKS-KUMLA 14:1			
UPPSALA KOMMUN			
JohanssonOson			
BOX 133			
63301 Eskilstuna			
☒	A JohansonOson		
☐			
☐			
☐			
☐			
☐			
UPPDRAG NR	RITAD/KONSTR AV	UPPDRAGSLEDARE	
-	ALF	STEFAN	
DATUM	ANSVARIG		
-	STEFAN		
OMBYGGNAD AV KONTOR			
PLAN 1 OCH 2			
LOKAL 2			
SKALA	NUMMER	BET	
A1 1:100	A-40-1-03		
A3 1:200			