
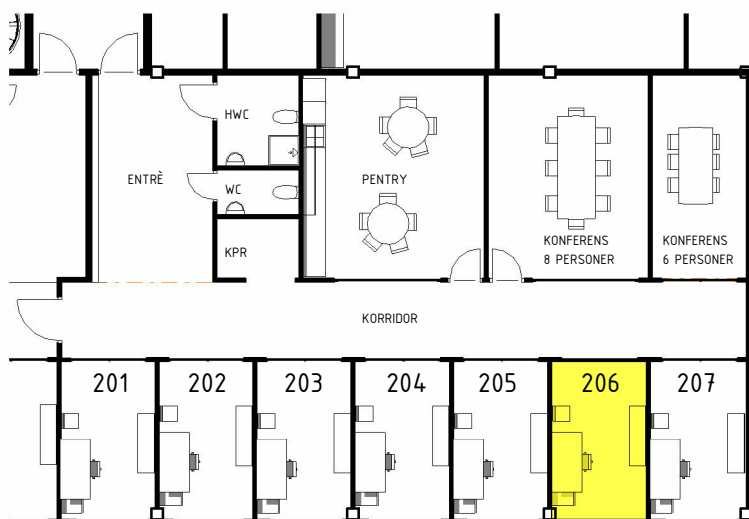


SVISTA 3, ESKILSTUNA KOMMUN

RUM 206

FÖRKLARINGAR:

- 1 = SKRIVBORD OCH STOL
- 2 = BESÖKSSTOL
- 3 = SKRIVBORDSHURTS
- 4 = FÖRVARINGSSKÅP

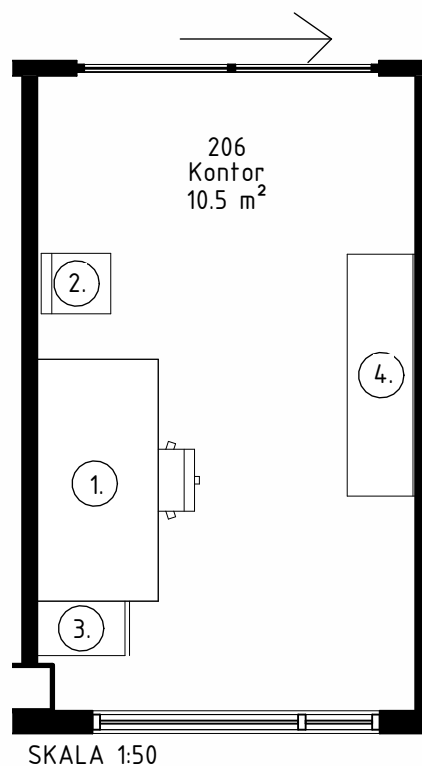

ÖVERSIKT, SKALA 1:200



Originalskala