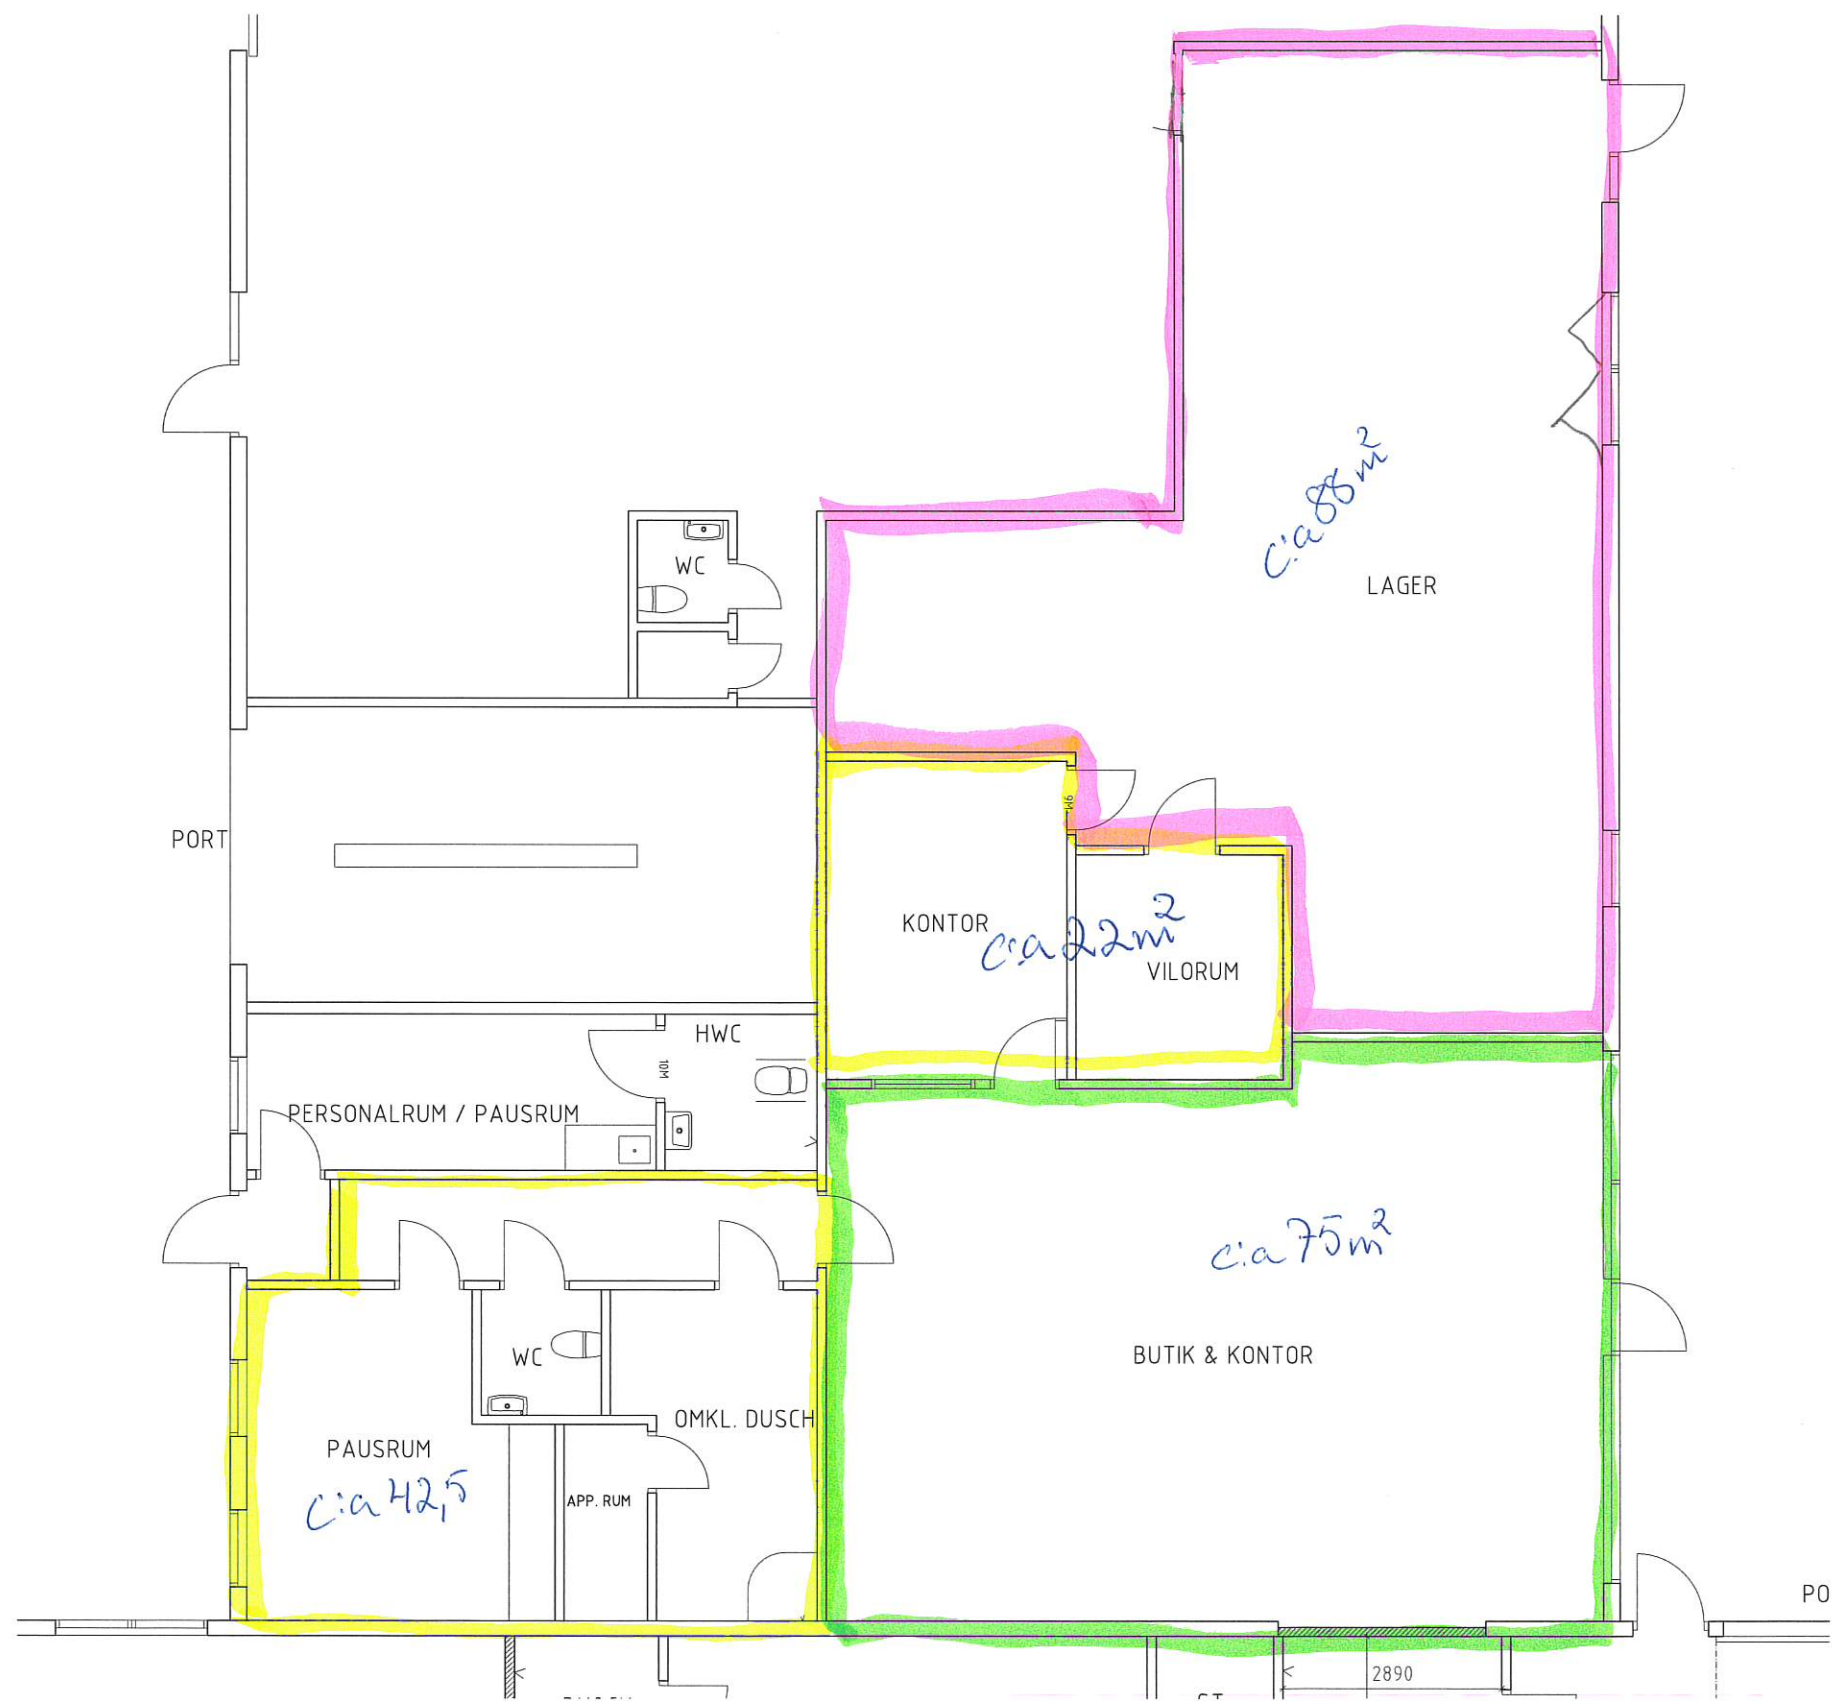


BET	ANT	ÄNDRINGEN AVSER	SIG	DATUM
PRELIMINÄRHANDLING				
PLÅTSLAGAREN 1				
ISRENN ARKITEKTER KUSTVÄGEN 40 SE-312 60 MELLBYSTRAND TEL: 0430-27040 MOBIL: 070 282 11 11 E-MAIL: ISRENN@ISRENN.SE				
UPPDRAG NR	—	RITAD AV	CHI	HANDLÄGGARE
DATUM	2020-08-20	ANSVARIG	C ISRENN	CHI
ANGELHOLM PLAN MED FASADÄNDRING DEL AV PLAN A-HANDLING				
SKALA	A1 / 1:50 A3 / 1:100	NUMMER	A-1.113	I BET