


Nyresgäst placering:

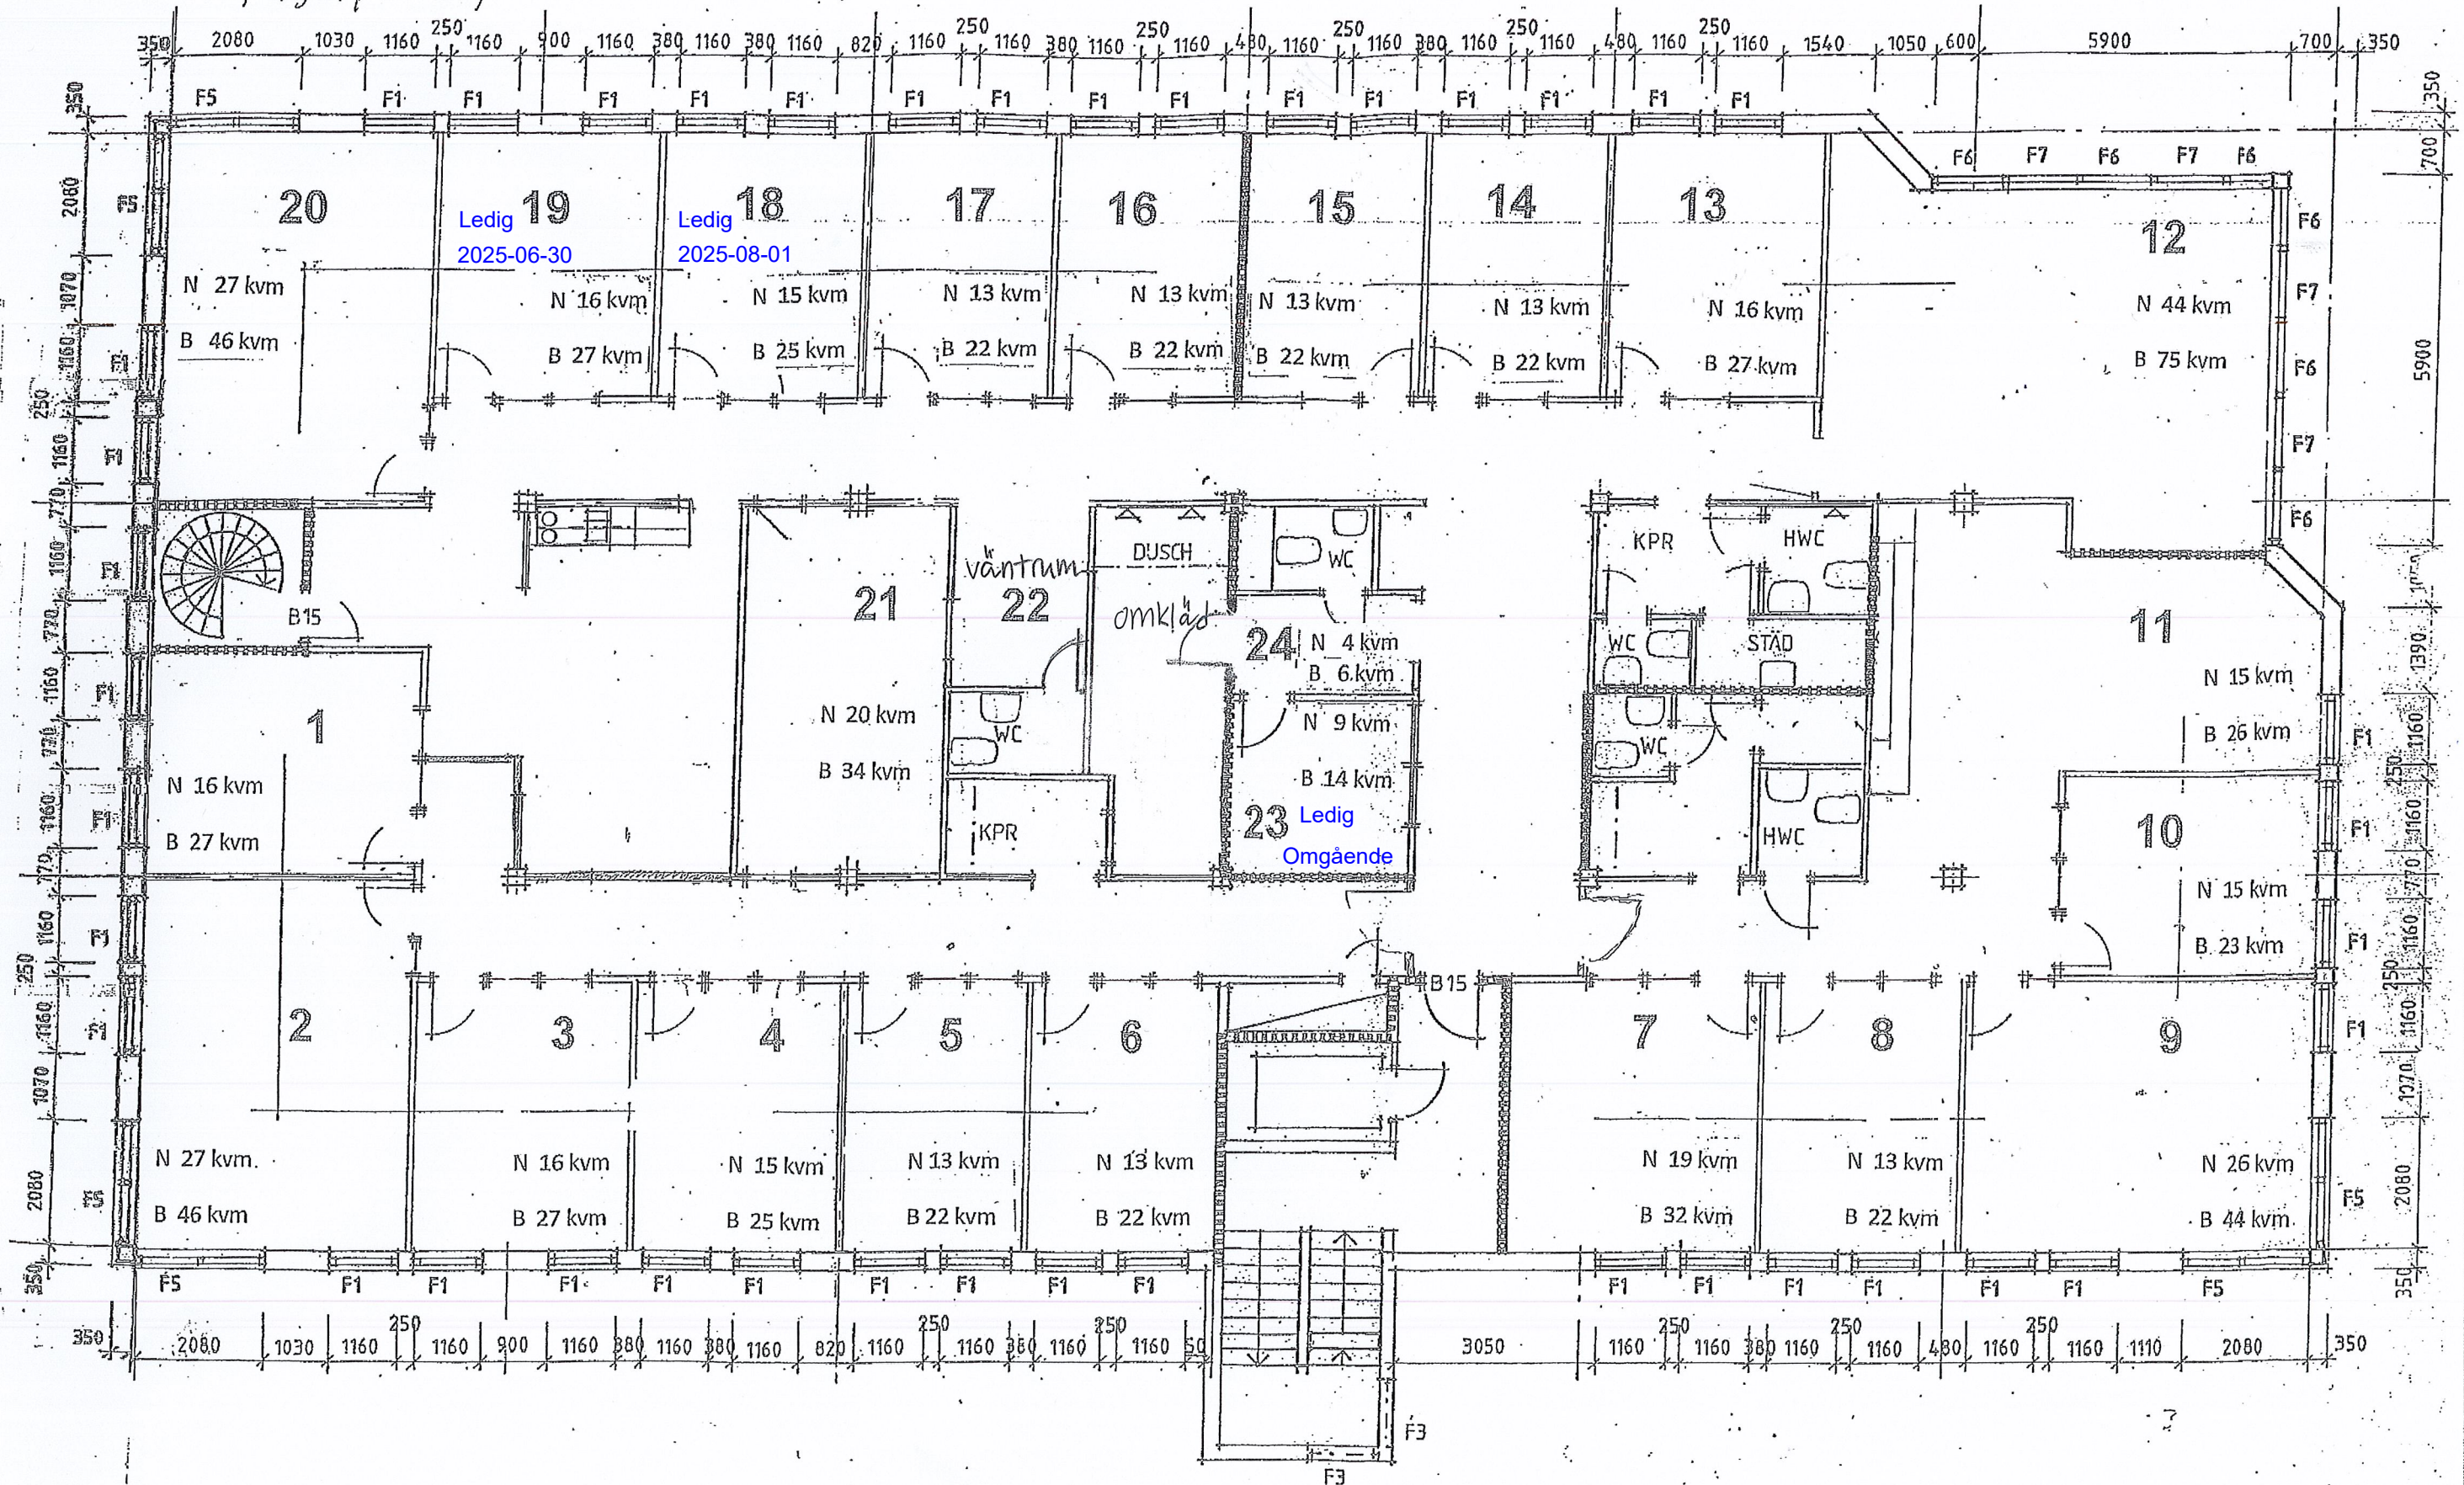

Våningsyta 650 kvm

Nettoyta rum 390 kvm

Andel våningsplan $650 / 390 = 1,67 =$ Nettoyta $\times 1,7 =$ Andelsyta (B)

LEVERANTÖRSVÄGEN 2 PLAN 2