


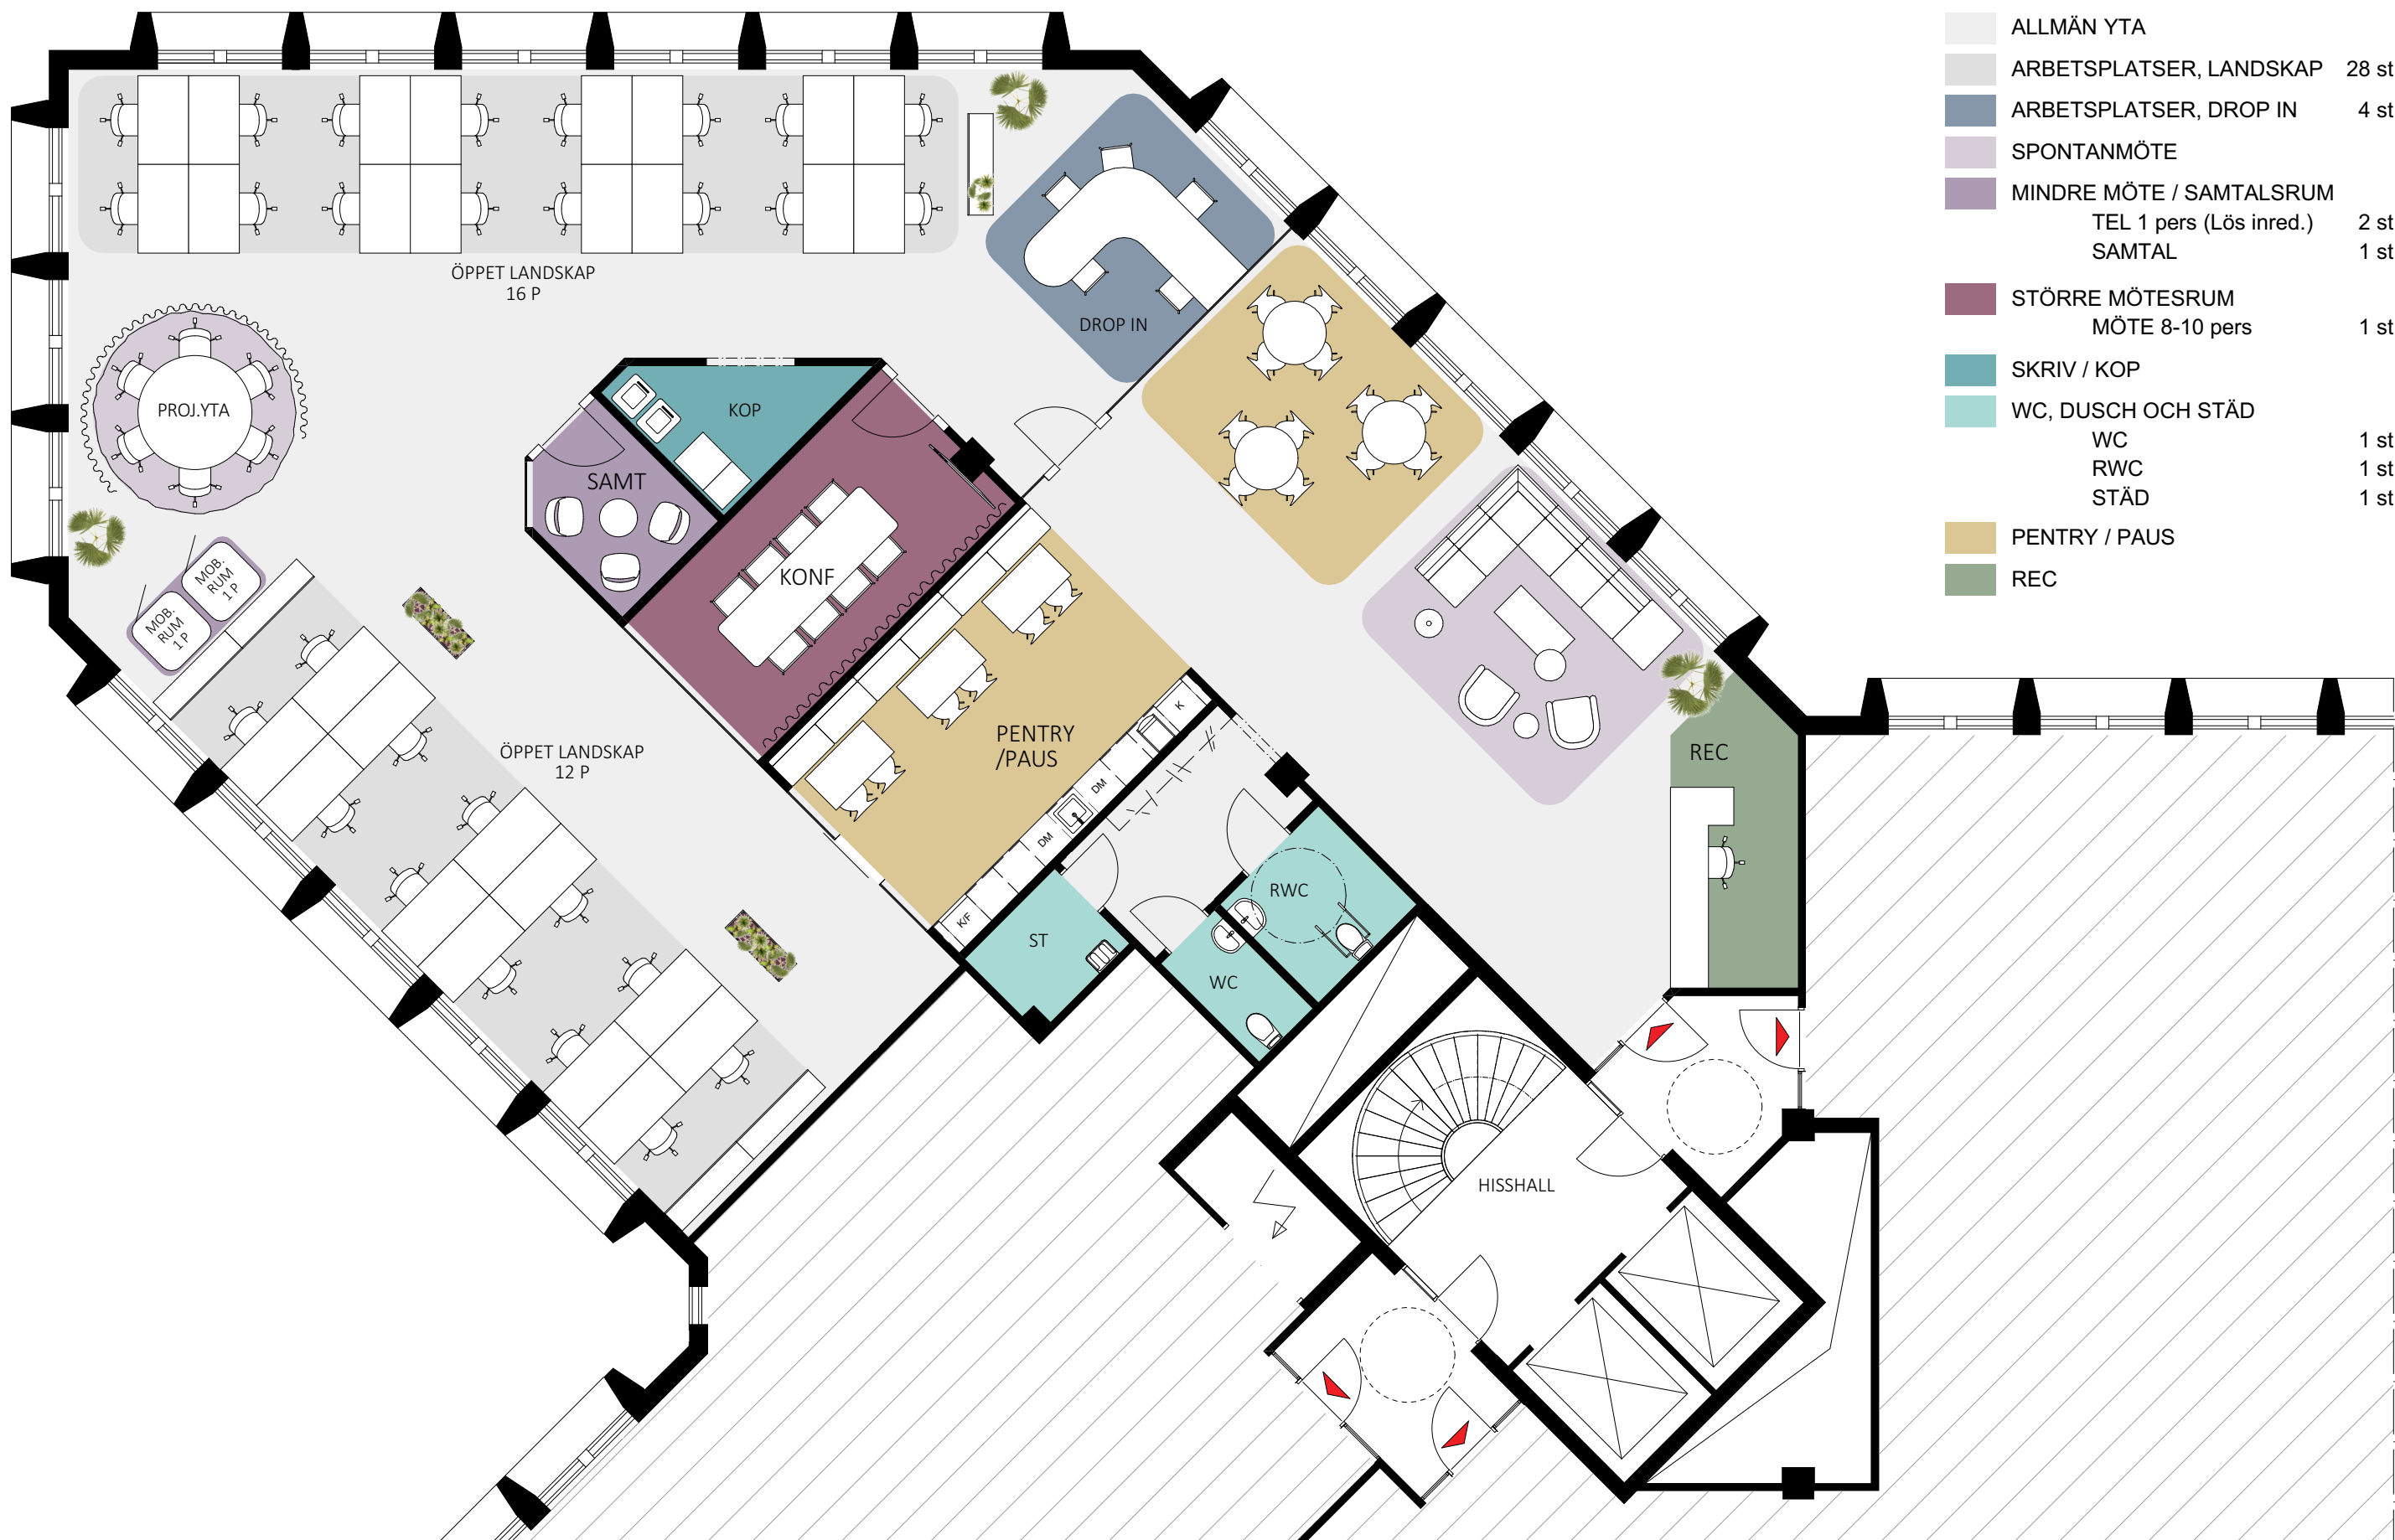


ALLMÄN YTA	
ARBETSPLATSER, LANDSKAP	28 st
ARBETSPLATSER, DROP IN	4 st
SPONTANMÖTE	
MINDRE MÖTE / SAMTALSRUM	
TEL 1 pers (Lös inred.)	2 st
SAMTAL	1 st
STÖRRE MÖTESRUM	
MÖTE 8-10 pers	1 st
SKRIV / KOP	
WC, DUSCH OCH STÄD	
WC	1 st
RWC	1 st
STÄD	1 st
PENTRY / PAUS	
REC	

FÖRSLAG KONTORSLOKAL A

KV. STYCKJUNKAREN 2 - PLAN 4 ~ 340 m²

ILLUSTRATIONSSKISS SKALA 1:100 (A3) - 2026-04-02

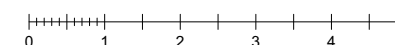

M. JERJIS