




Kvarteret Tegelslagaren

Bondegatan 21, 2tr Stockholm

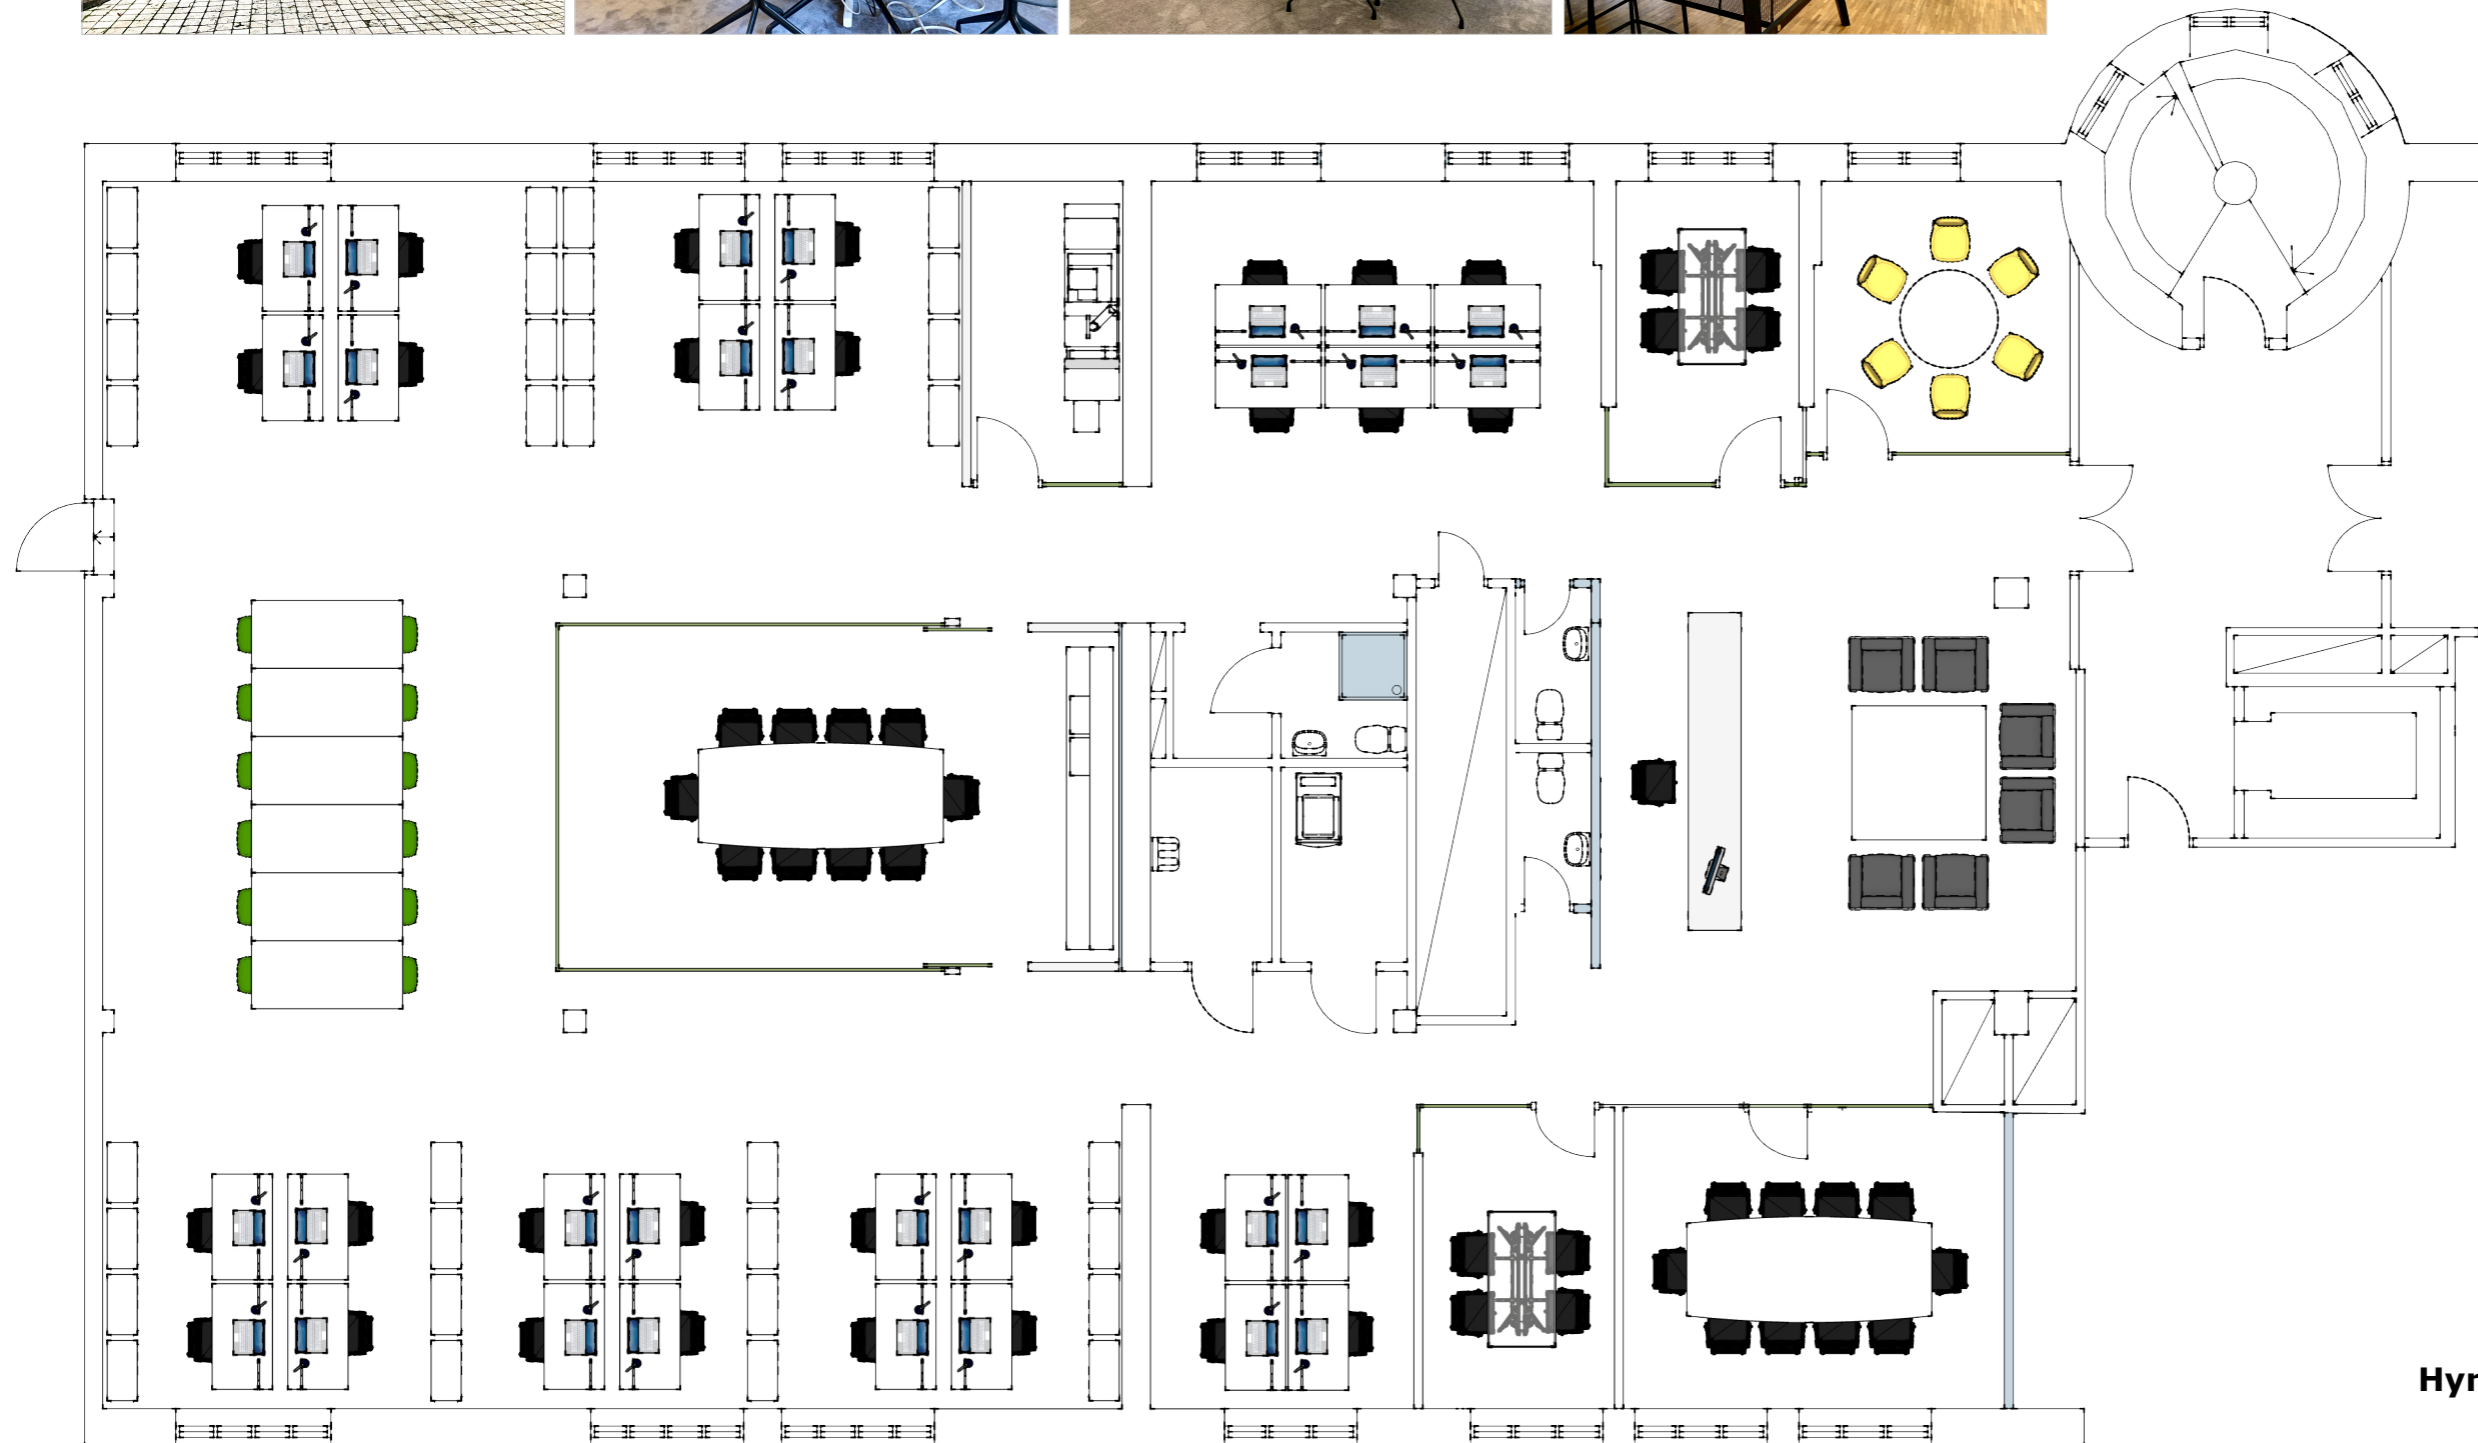

Illustrerat exempel

30 platser kontor
24 platser i mötesrum
Lounge

1 Entré
1 Reception
1 Lounge
1 Personal / Client paus
1 Personal paus + matsal

1 Copy / förråd

2 WC
1 WC/Dusch
1 Städ

1 Teknik / Server

Hyresvärd / Fastighetsägare

FAB Tegelslagaren AB