


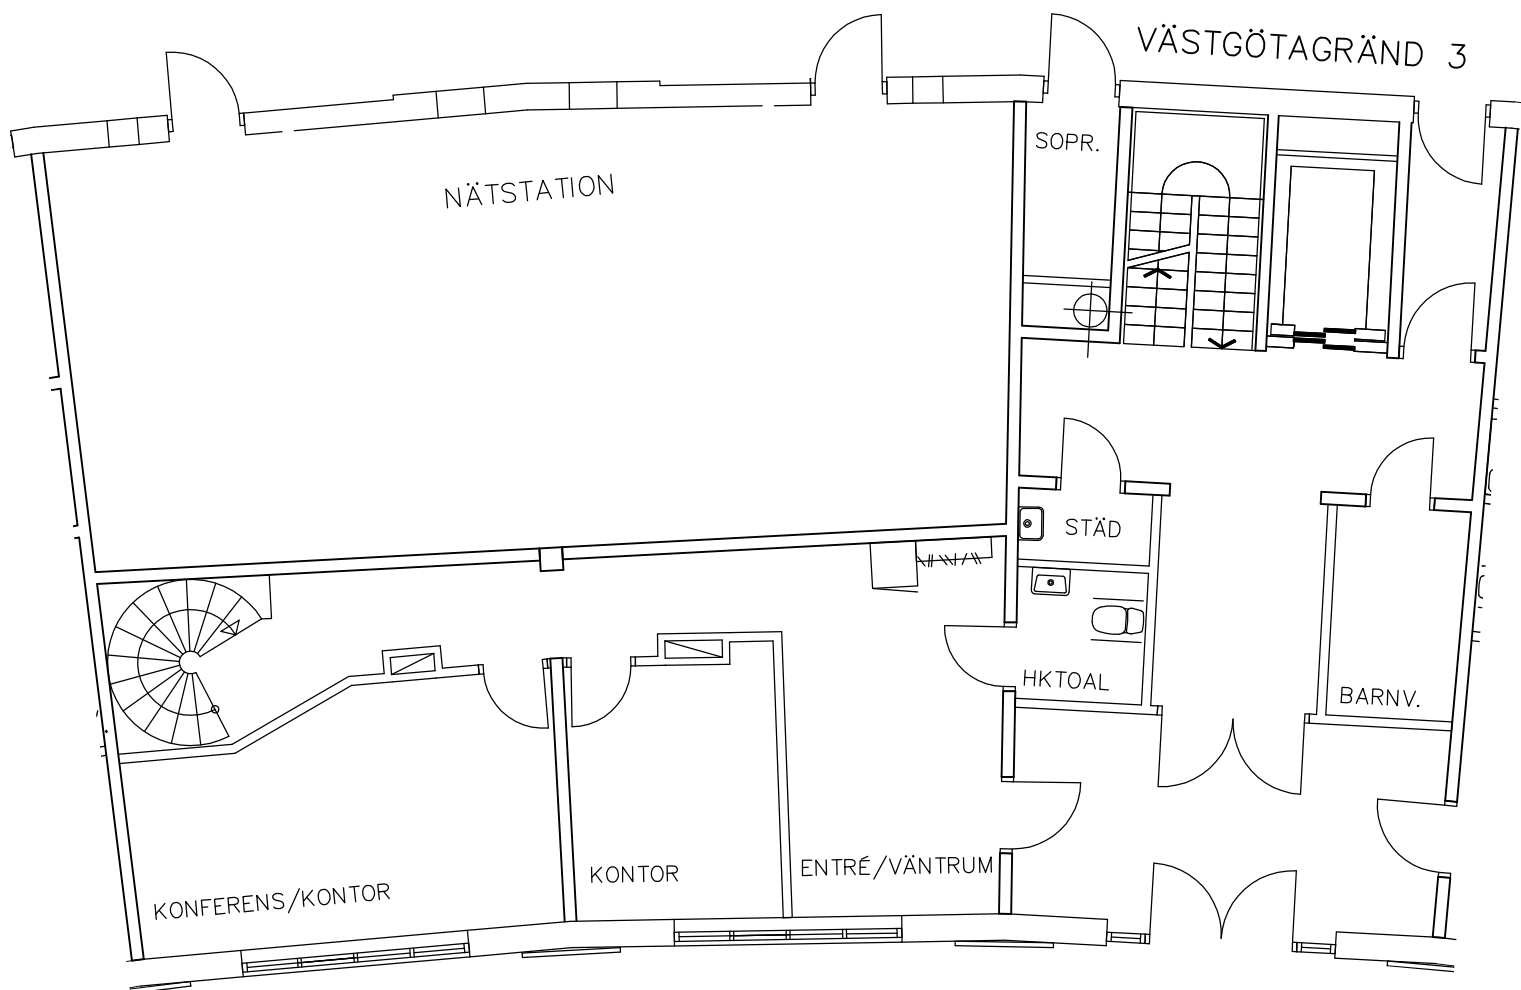

VÄSTGÖTAGRÄND 3
BOTTENVÅNING