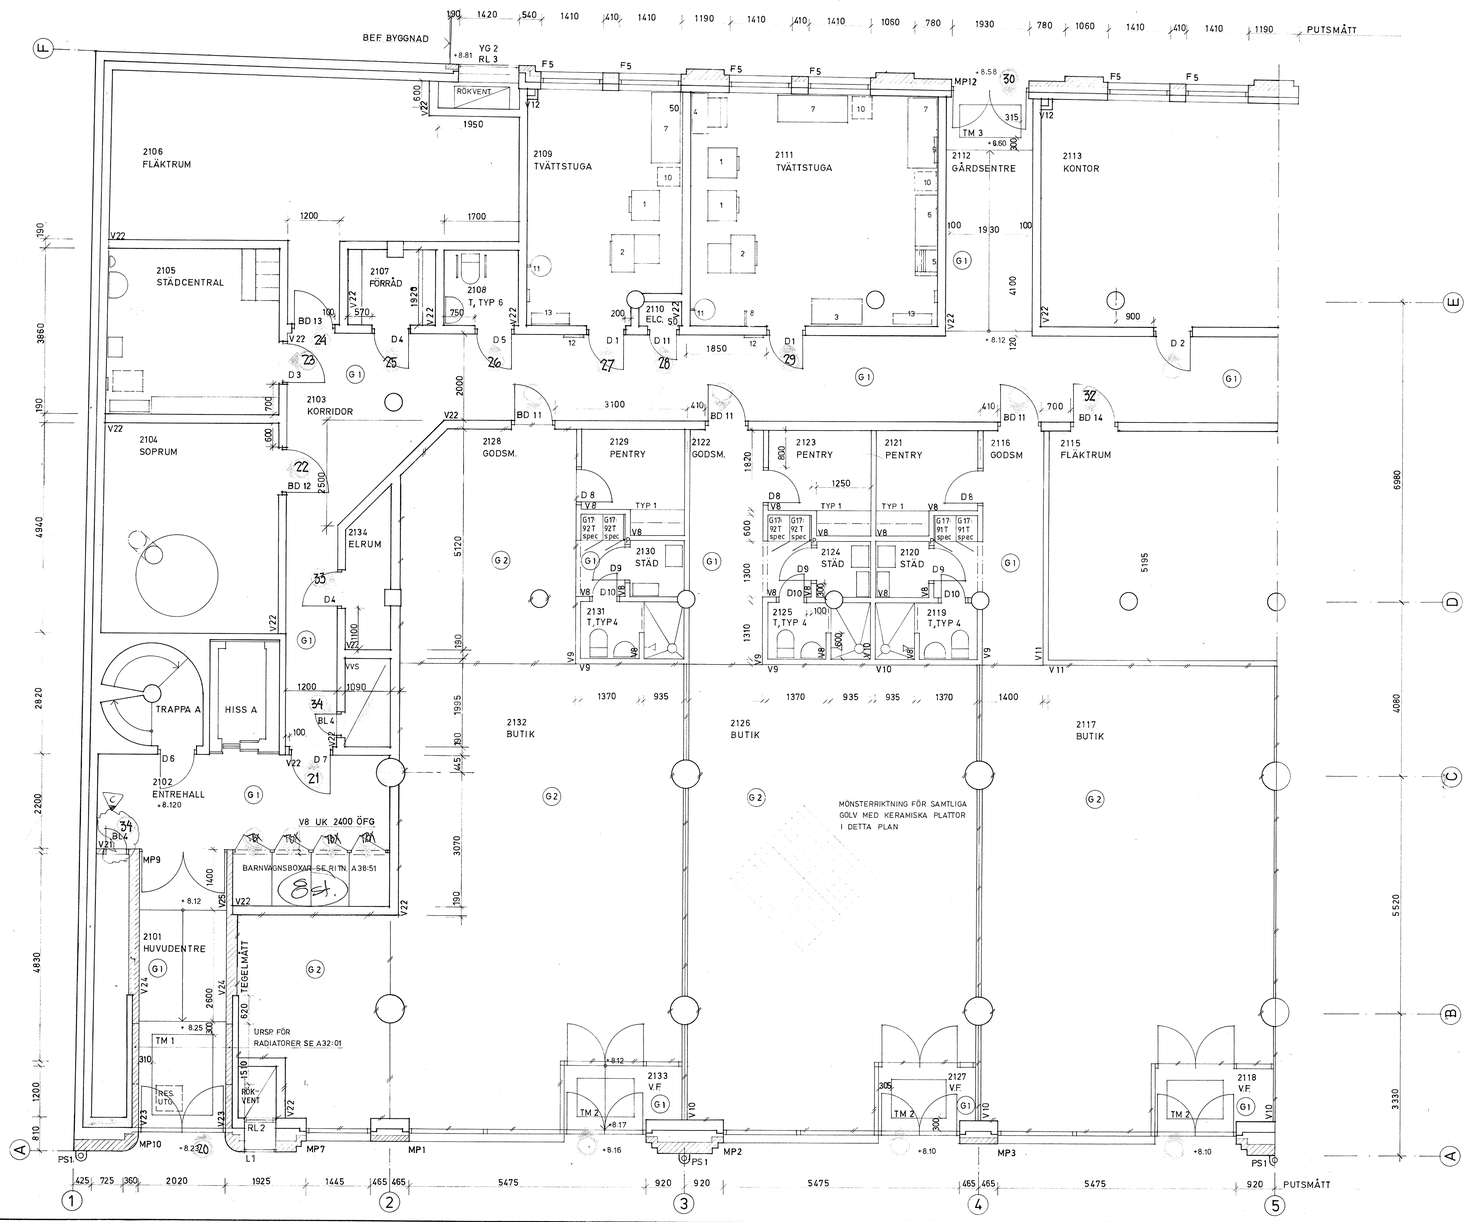

FÖRESKRIFTER

MARKERAR RÖRELSEFOG I GOLVBELÄGGNING AV KLINKER ENL. BESKRIVNING

G1 GOLVBELÄGGNING AV KLINKER TYP G1 ENL.BESKRIVNING

G2 GOLVBELÄGGNING AV KLINKER TYP G2 ENL.BESKRIVNING.

HÄNVISNINGAR

SEKTIONER 1:100	A30:101
FASADER	A30:201-203
TRAPPOR	A30:301
TAK OCH YTTERVÄGGSDETALJER	A32:01-15
BURSPRÅK 1-3	A32:09
INNERVÄGGAR	A32:41
SOPNEDKAST OCH SOPRUM	A32:[illegible]
RÄCKEN	A32:61
NATURSTEN	A34:01-05
FIBERBETONG	A34:06
UNDERTAK	A37:21-24
KÖK	A38:01-02
VÄTRUM	A38:11
BARNVAGSBOXAR	A38:51
LS=LÖFTGÅNGSSKÄRMAR	A32:81
MP=METALLPARTI	A33:01
D =DÖRR AV TRÄ	A33:131-
GP=GLASPARTI AV TRÄ	A33:171
ÖK=ÖPPNINGSKARM	A33:155
EF=ELFRONT	A33:161-162
P=PORT	A33:21
YG=YTTERVÄGGSGALLER	A33:25
AL=AVLASTNINGSLÄCKA	A33:25
PS=PÅKÖRNINGSSKYDD	A33:25
F =FÖNSTER	A33:31
FD=FÖNSTERDÖRR	A33:31
BD=BRANDDÖRR	A33:101-
BL=BRANDLUCKA	A33:119-
RL=RÖKLUCKA	A33:123-125
FB=FÖNSTERBÄNK	A38:41
KB=KONSOLBÄNK	A38:11
TM=TORKMATTA	A39:6[illegible]

Ankom SKANSKA
1987 -03- 2 3
Sign

REV.	ANT.	REVIDERINGEN AVSER	SIGN.	DATUM
C	1	PM 5	LB	87 02 03
B		PM 2	LB	86 06 18
A		ARBETSRITNING		85.11.21

A	AHRBOM FAHLSTEN ARK.-KONTOR AB Skeppsbron24, 111 30 Sthlm.	14 02 95
K	TYRÉNS Box 512, 172 29 Sundbyberg	733 85 00
V	S-E STEEN VVS KONSULT AB Box 2111, 191 02 Sollentuna	96 01 85
E	GMKI Box 141 44, 104 41 Stockholm	23 43 30

FAMILJEBOSTÄDER
SE FAMILJEBOSTÄDER • TELEFON 08 14 10 20
ST ERIKSGATAN 44 • BOX 6815X • 103 38 STOCKHOLM

KV. ISLANDET 1, 12, 13
TUNNELGATAN 14-16

PLAN 2 DEL 1 +8.12

SKALA 1:50

RITAD AV	HANDL.AV	ARB. NR.
MK	M.KLEMMING	

850301

OBJEKT NR.	RITN.NR.	REV.
6950	A 30:21	C.