


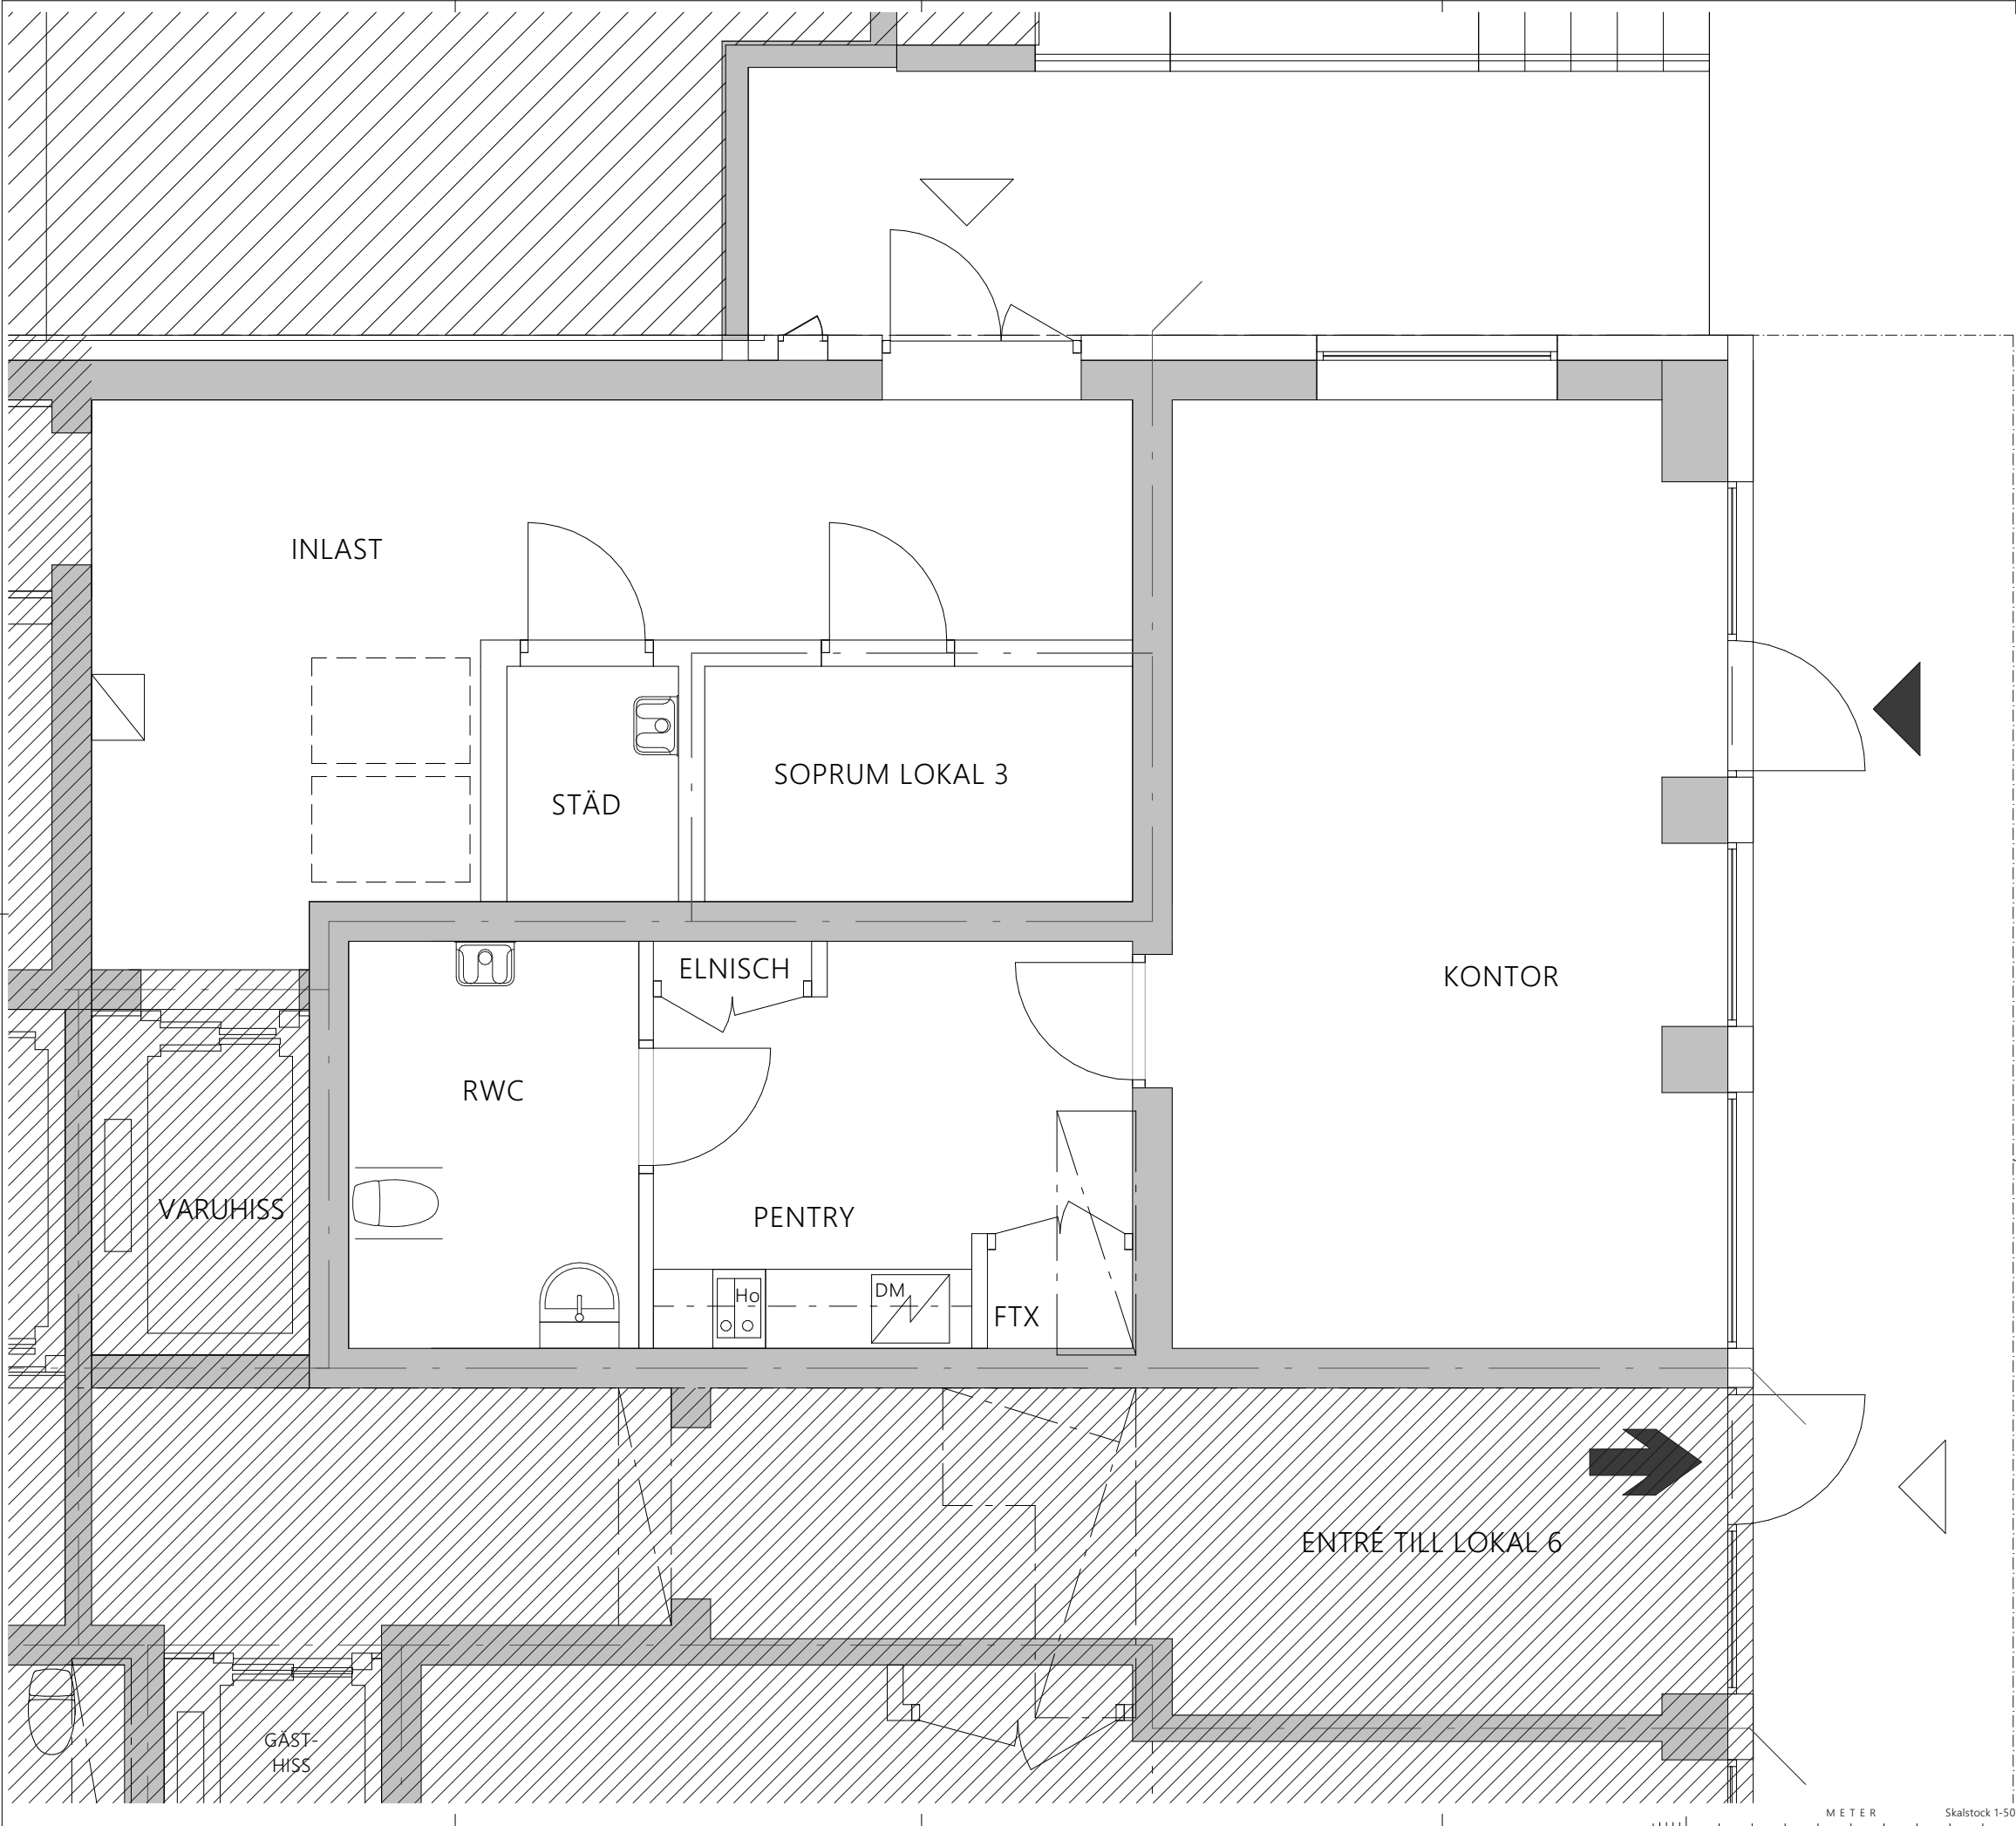

FÖRKLARINGAR

Samtliga mått anges i millimeter.
Vid revidering av ritning så är utgående släppteckning genomstruken: ~~Denna text utgår.~~
Ny text är understruken: Ny text.

===== = befintliga väggar
===== = nya väggar

FÖRESKRIFTER

Samtliga mått kontrolleras på plats före tillverkning.

Dold montering om inget annat anges.

Tillverkare ansvarar för mått, toleranser, infästningar, hållfasthet och kvalitet.

Ritningar ska redovisas för beställare före tillverkningsstart. Eventuella ändringar ska godkännas av beställare.

Hålltagning för el & apparater ingår.

*Pentry enligt separata handlingar från beställare.

DÖRRAR - se rumsbeskrivning.

VÄGGAR

KONTOR
Målas golv upp till h4000mm öfg. Glans 7.

PENTRY
Kaklas golv till u-tak, typ enligt senare besked. Sanitetsfog.

RWC
Kaklas golv till u-tak, typ enligt senare besked.

STÄD
Kaklas golv till u-tak, typ enligt senare besked. Sanitetsfog.

SOPRUM
Kaklas golv till u-tak, typ enligt senare besked. Sanitetsfog.

INLAST
Kaklas golv till u-tak, typ enligt senare besked.

HÄNVISNINGAR

*RB- rumsbeskrivning.

BET	ANTAL	ÄNDRINGEN AVSER	DATUM	SIGN
-----	-------	-----------------	-------	------

BYGGHANDLING

KV. LAGRINGEN 2, SJÖVIK 5
SJÖVIKSKAJEN 46, KAJPLATS 6, LJLJEHOLMEN

TOREKULL Interior Architecture & Design AB
Stora Gråmungegränd 5, 111 27 Stockholm
T: +46 (0) 706 306 809
info@torekull.se www.torekull.se



ANSVARIG	HANDLÄGGARE	RITAD AV
MAJA-LI TOREKULL	MT	MAJA-LI TOREKULL

KONTOR
LOKAL 3, PLAN 9, KAJPLAN

Byggplan

PROJEKTNUMMER	SKALA	STOCKHOLM : DATUM
387-10	1:50 A3	2022-05-16
RITNINGNUMMER	BETECKNING	
A-40.1-1		