



Ytan som ingår i detta avtal är **150 kvm** (lokal 502-2) samt **89 kvm** (lokal 506-2)  
dvs den totala ytan blir **239 kvm**

*Lokal 502-2 (150 kvm)*

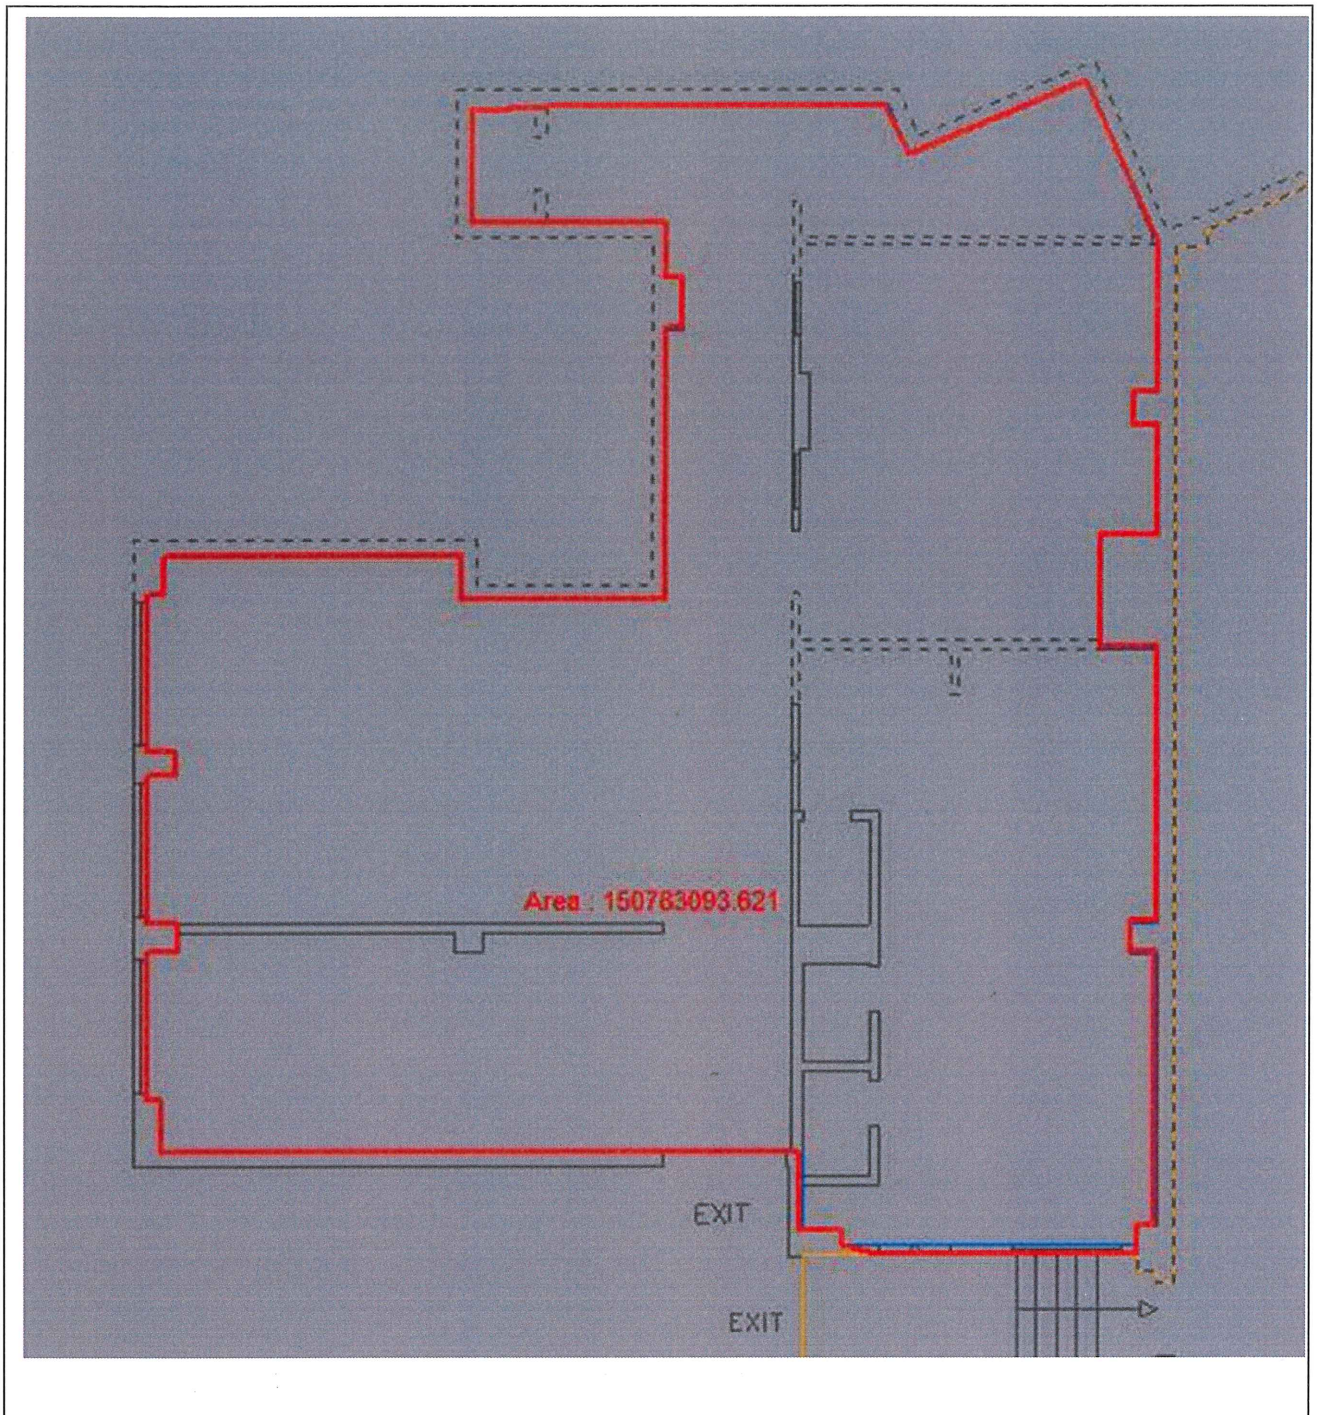

12  
Fr

Lokal 506-2 (89 kvm)

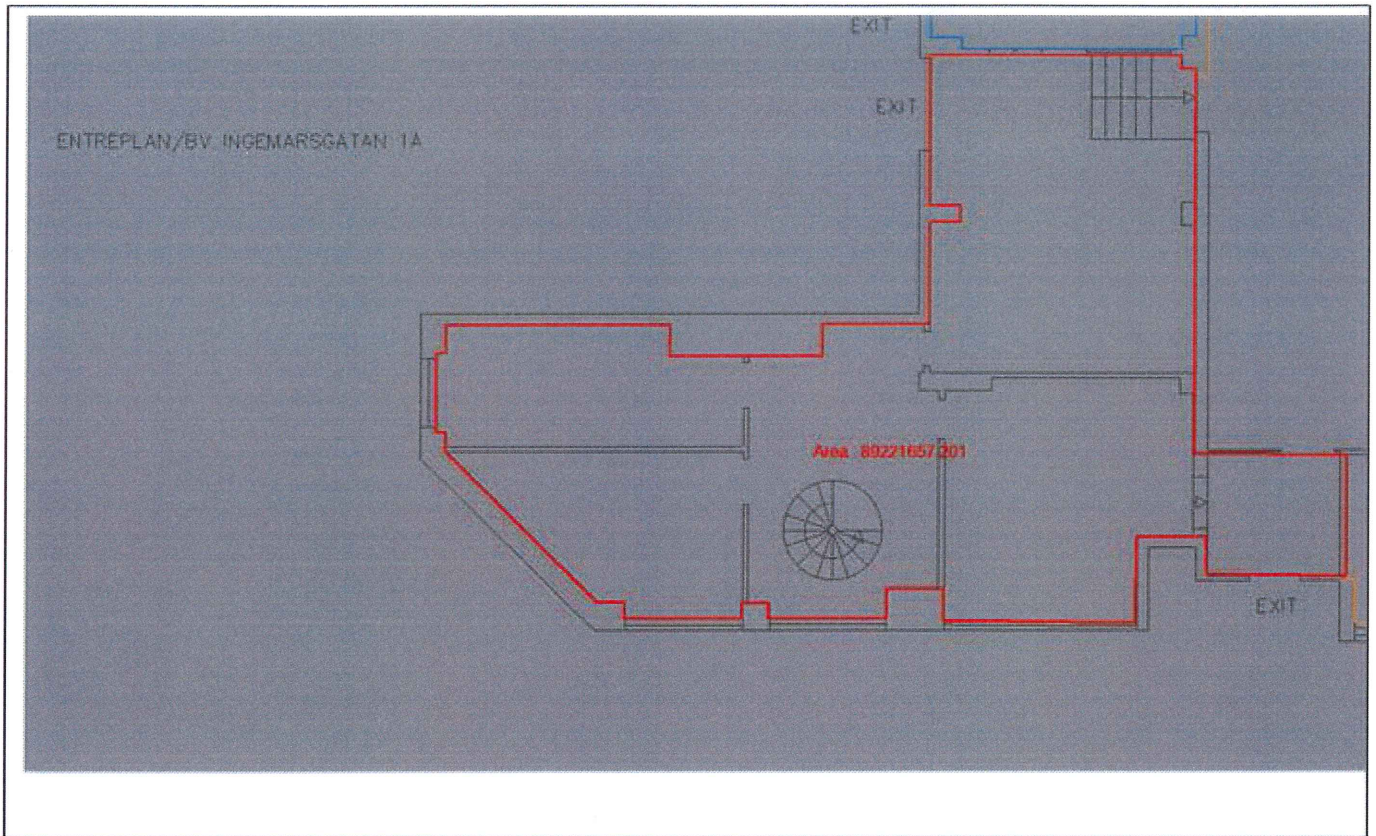

*Handwritten signature or initials in blue ink.*