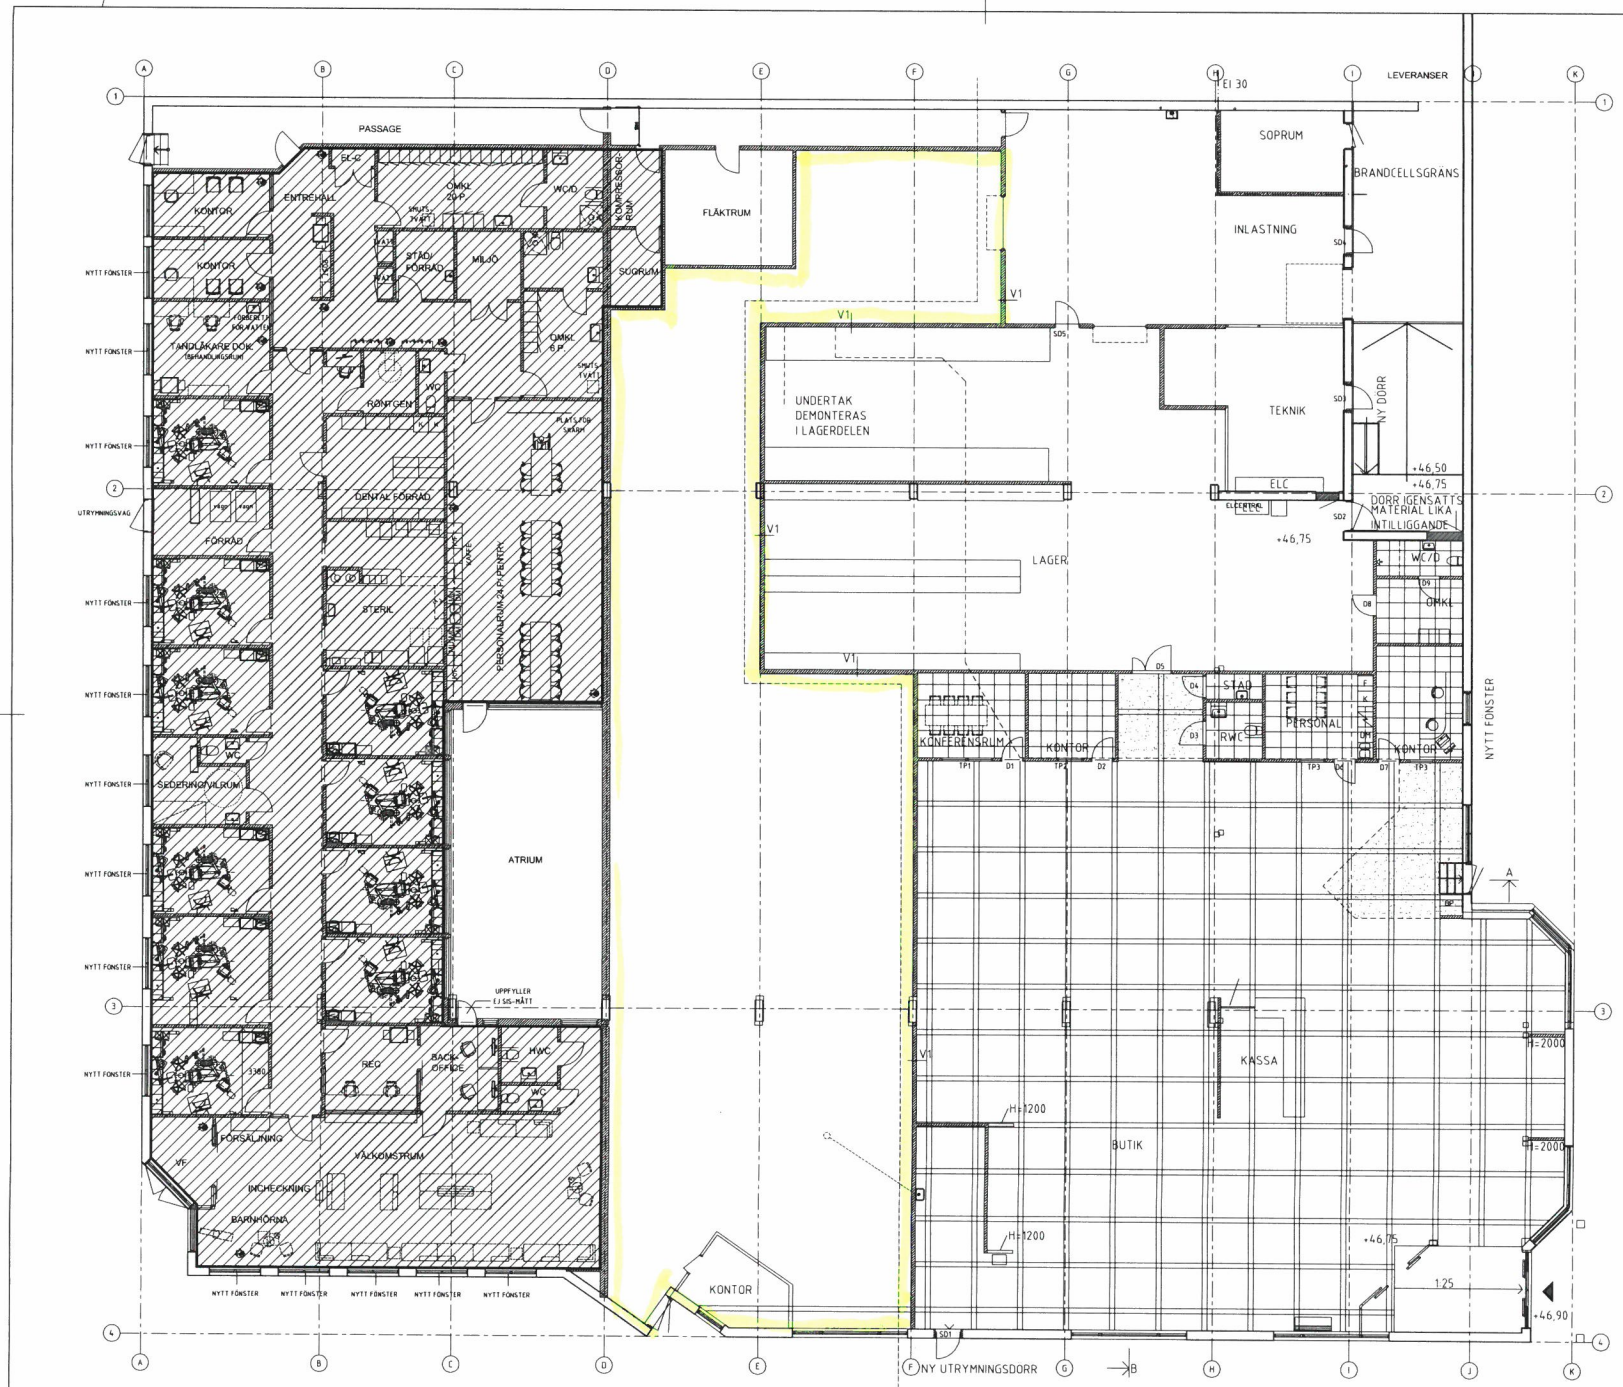

LOA:
695 M²

BET	ÄNT	ÄNDRINGEN AVSER	SIGN	DATUM

SKISS 2019-09-02

SESAM
ARKITEKTKONTOR

A SESAM ARKITEKTKONTOR 044 - 18 48 80
C
K
V
M

UPPDRAG NR	RITAD AV	HANDLÄGGARE
19 0516	L. KOEDOOT	HELENA NYHOLM
DATUM 2019-09-02	ANSVARIG HELENA NYHOLM	

FOLKTANDVÅRDEN SJÖBO

PLAN

SKALA 1:100(A1) 1:200(A3) | NUMMER A40-1-001 | BET

PLO 2019-09-02 15:34 G:\PROJEKT\19 0516 FTV 3\UTREDNING\RITNING\R\MODELLS\SJOBO.DWG LYDIA KOEDOOT

LAGER SB11

SKALA 1:100 (A1) 0 5 10