

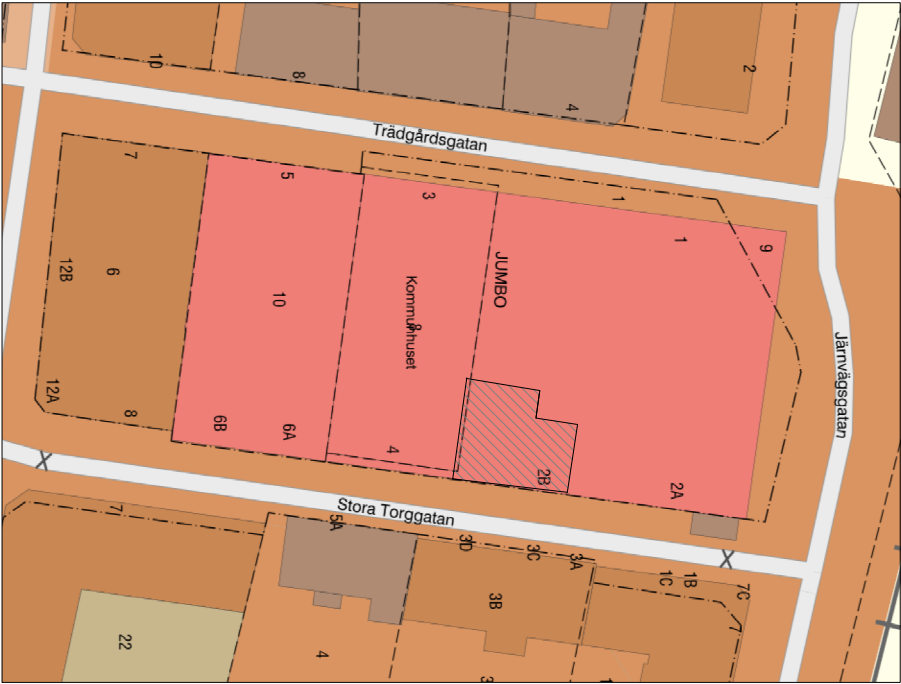


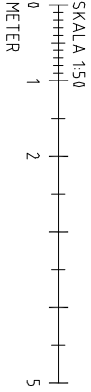

SITUATIONSPLAN
SKALA 1:1000 (A3)

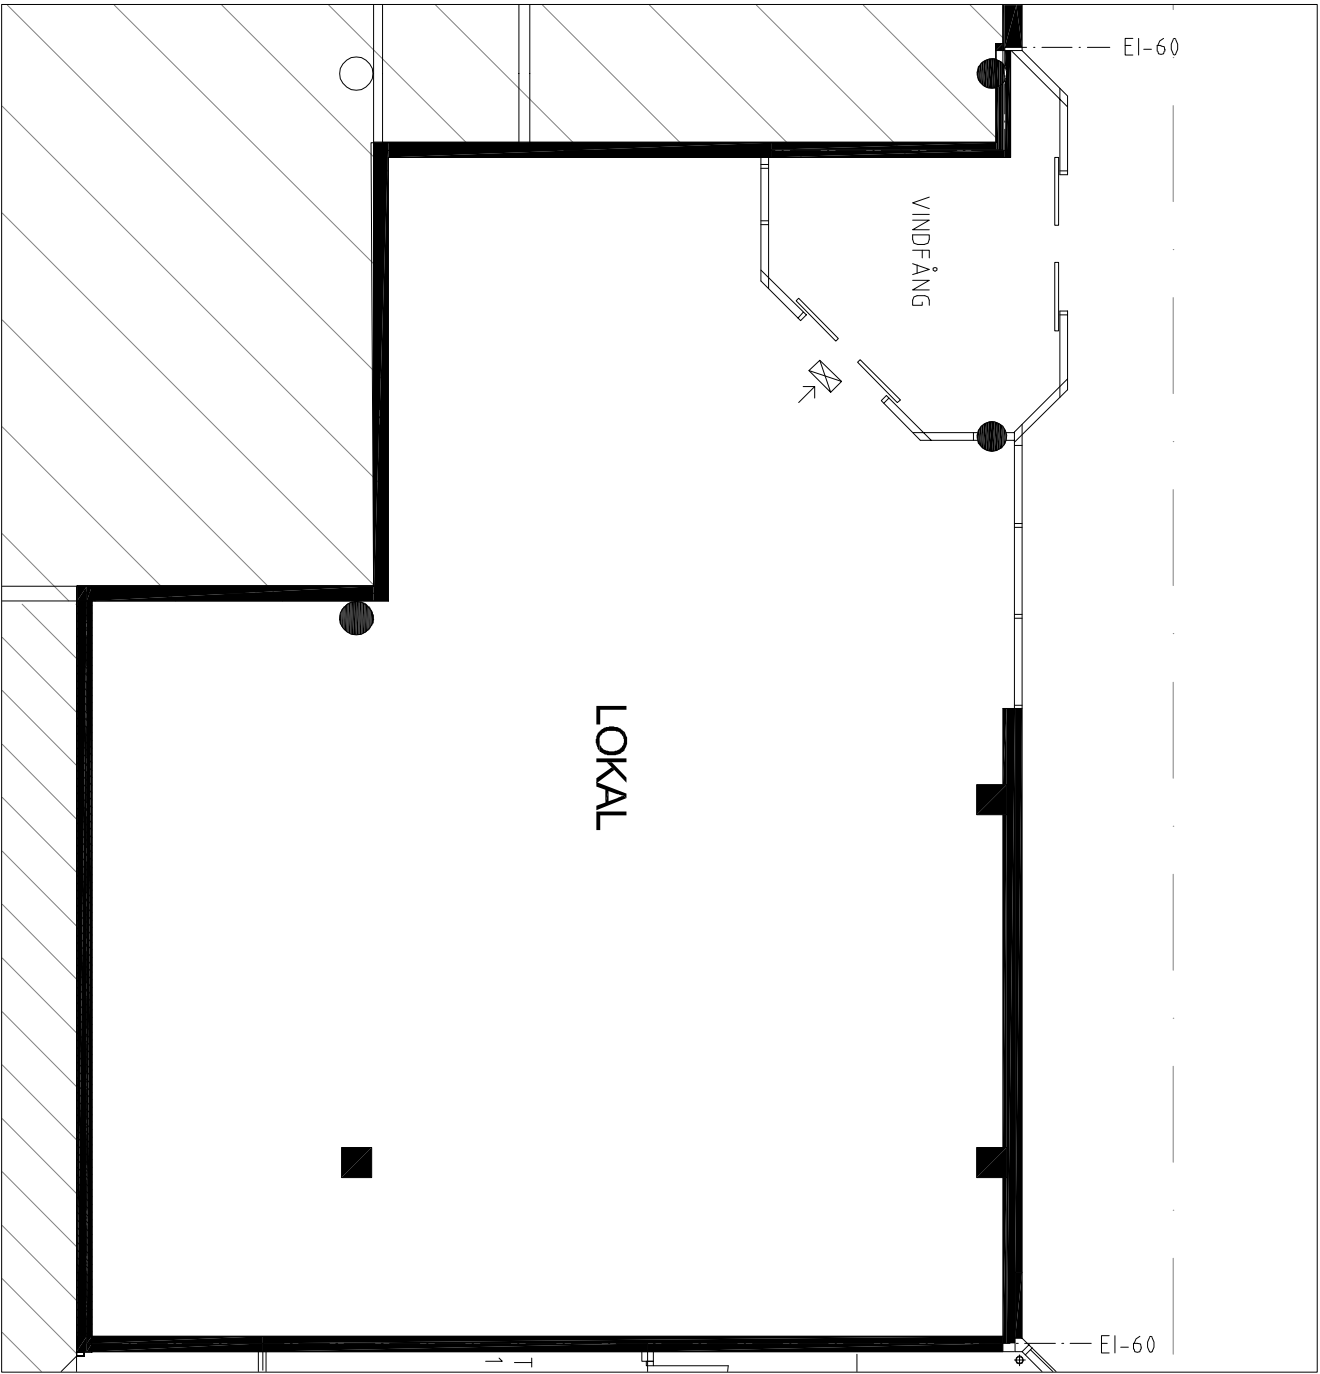

BET	ANT	ANDRINGS ÅRSER	SON	DATUM
-	-	-	-	-

PRELIMINÄRHANDLING
KV. JUMBO 1

nparkiteker

Västerleden 41 271 00 Ystad
Tel: 0411-55 75 30 www.nparkiteker.se

LOKAL	SKURIPS KOMMUN
LENY AB	
DEL AV PLAN 1	RITAD AV
UPPRITAD NR	MY-K
2026 09 04	UT
SKALA 1:50	SKALA 1:100
NUMMER	1 BET