

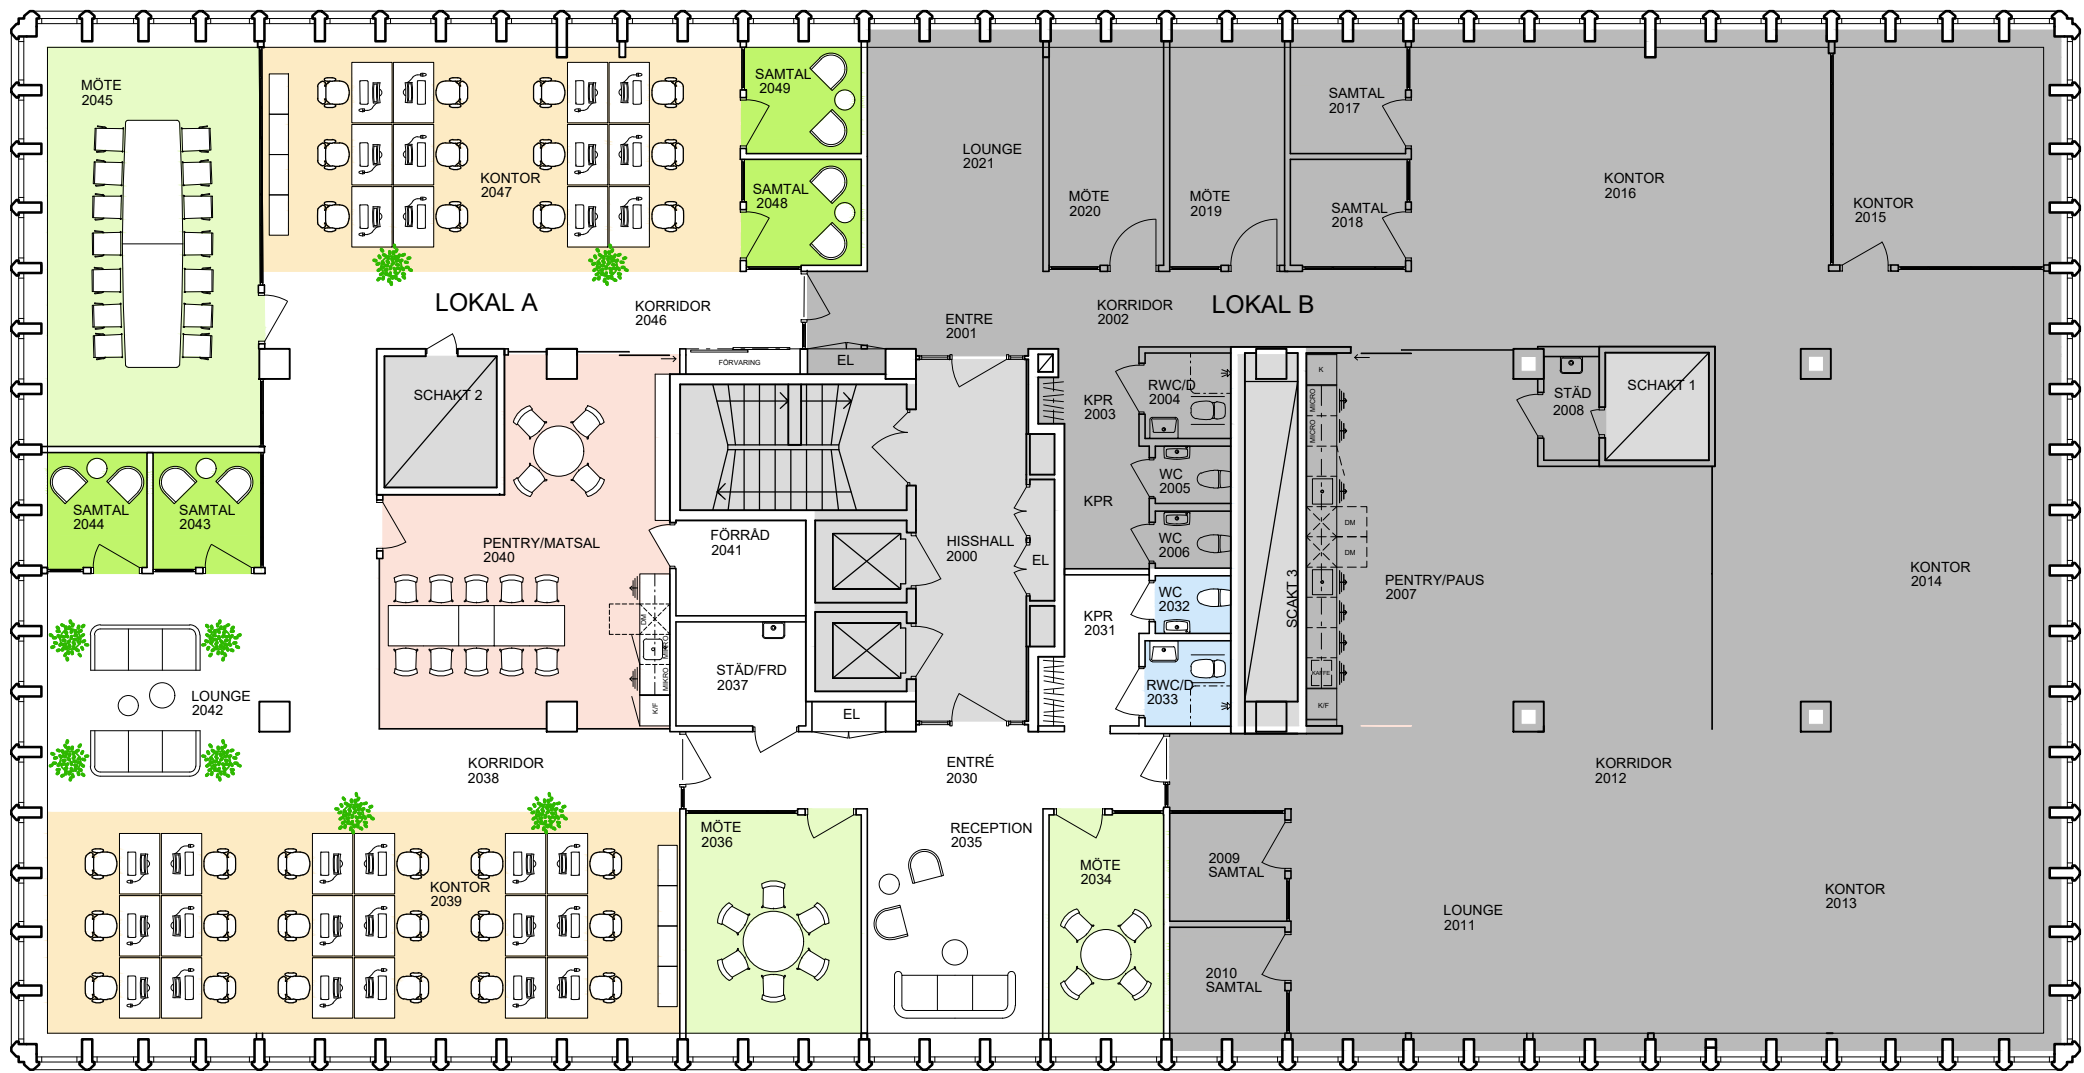


LOKAL A

Föreslagen planlösning efter ombyggnation

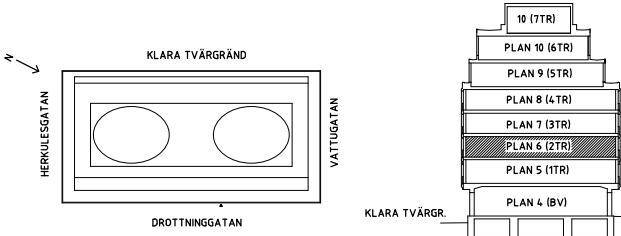

ARBETSYTOR	30 ARBETSBORD 800x12
MÖTESRUM	3 ST
SAMTALSRUM	4 ST
PAUS/PENTRY	CA 14 PL
WC	1 ST
RWC & DUSCH	1 ST
FASTIGHTES YTOR	

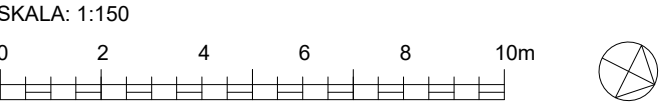


BET	ANT	ÄNDRINGEN AVSER	DATUM	SIGN
UTREDNINGSSKISS				
				
FASTIGHET		KOORDINATSYSTEM		
KV.ELEFANTEN MINDRE 1				
ADRESS DROTTNINGGATAN 25				
A afa FASTIGHETER		08-696 47 00		
UPPDRAGSNUMMER		RTAD AV	HANDLAGGARE	
		MK	MK	
DATUM		REV. DATUM	ANSVARIG	
2025.03.14				
PLANRITNING, PLAN 6 (2TR)				
MÖBLERING, LOKAL A				
BYGGNAD		PLAN	VÄNING	DEL
1		6	2	
SKALA		RITNINGNUMMER		BET
1:150 (A3)		A-99.1-0600-401-A		



LOKAL B

Planlösning Alt 1 efter ombyggnation

PLAN 6, 2 TR.

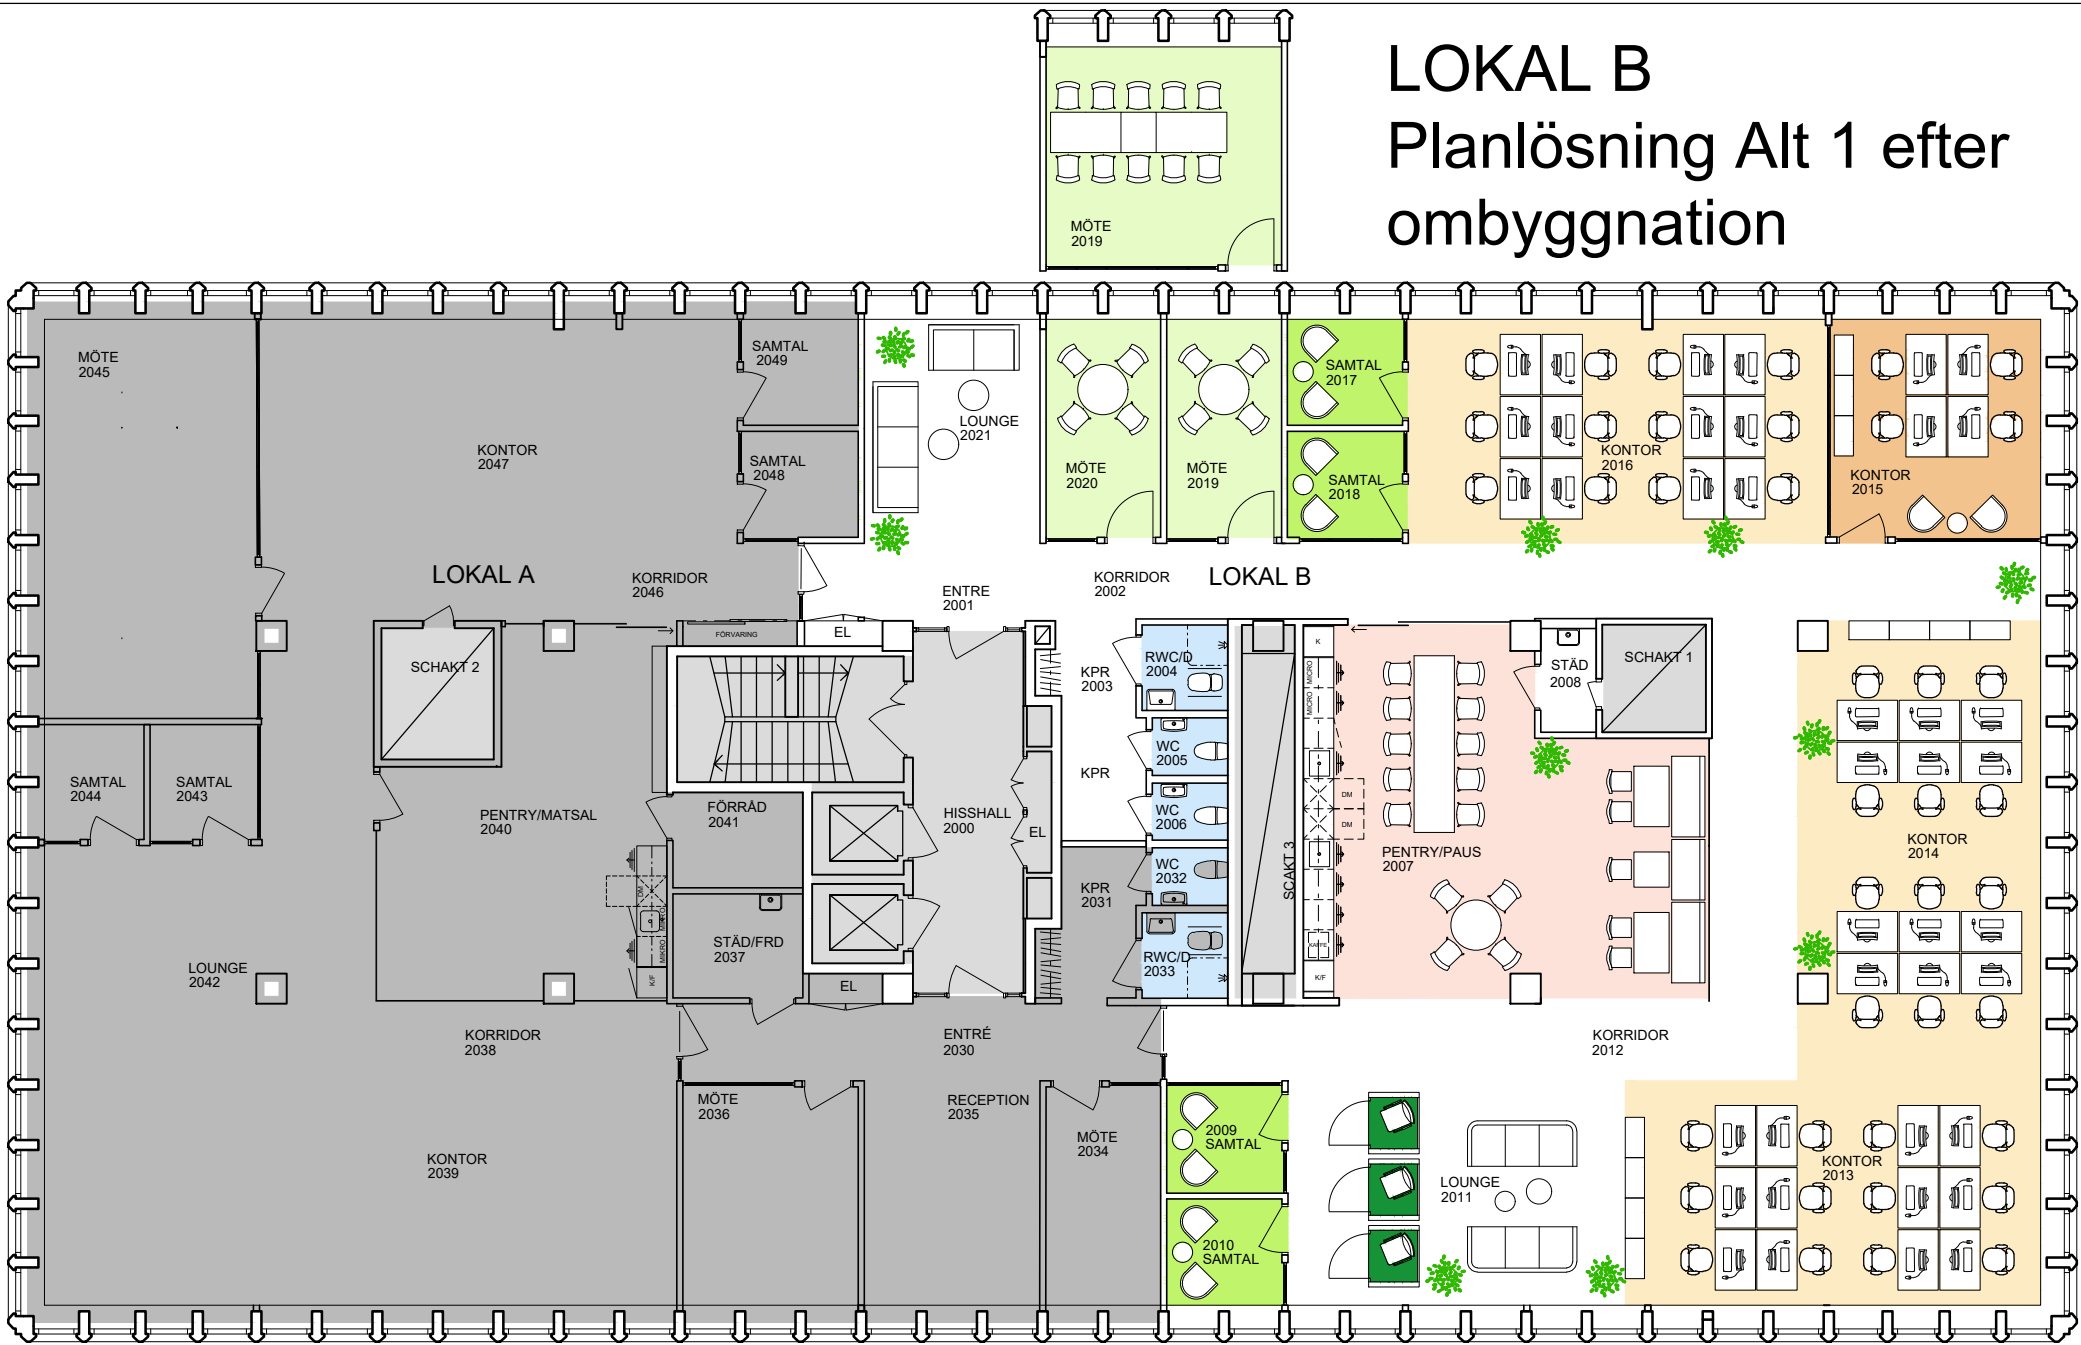


ARBETSYTOR	36 ARBETSBORD 800x1200 MM
CELLKONTOR	4 ARBETSBORD 800x1200 MM
MÖTESRUM	2 ST (ALT 1ST STORT)
SAMTALSRUM	4 ST
MUTE BOX (POD)	3 ST
PAUS/PENTRY	CA 24 PL
WC	2 ST
RWC & DUSCH	1 ST
FASTIGHTES YTOR	

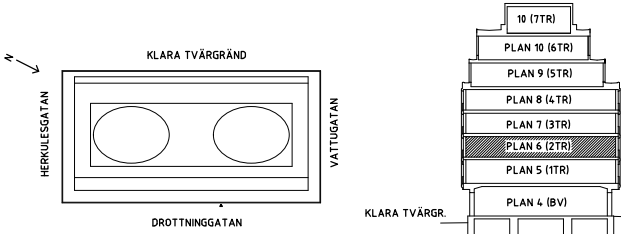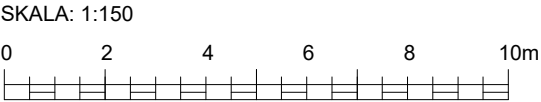

BET	ANT	ÄNDRINGEN AVSER	DATUM	SIGN
UTREDNINGSSKISS				
afa FASTIGHETER				
FASTIGHET: KV.ELEFANTEN MINDRE 1				
ADRESS: DROTTNINGGATAN 25				
A afa FASTIGHETER 08-696 47 00				
UPPDRAGENUMMER: 2025.03.14				
DATUM: 2025.03.14				
PLANRITNING, PLAN 6 (2TR)				
MÖBLERING, LOKAL B				
BYGGNAD	PLAN	VÄNING	DEL	
1	6	2		
SKALA: 1:150 (A3)	RITNINGNUMMER: A-99.1-0600-401-B			

LOKAL B

Planlösning Alt 2 efter större ombyggnation

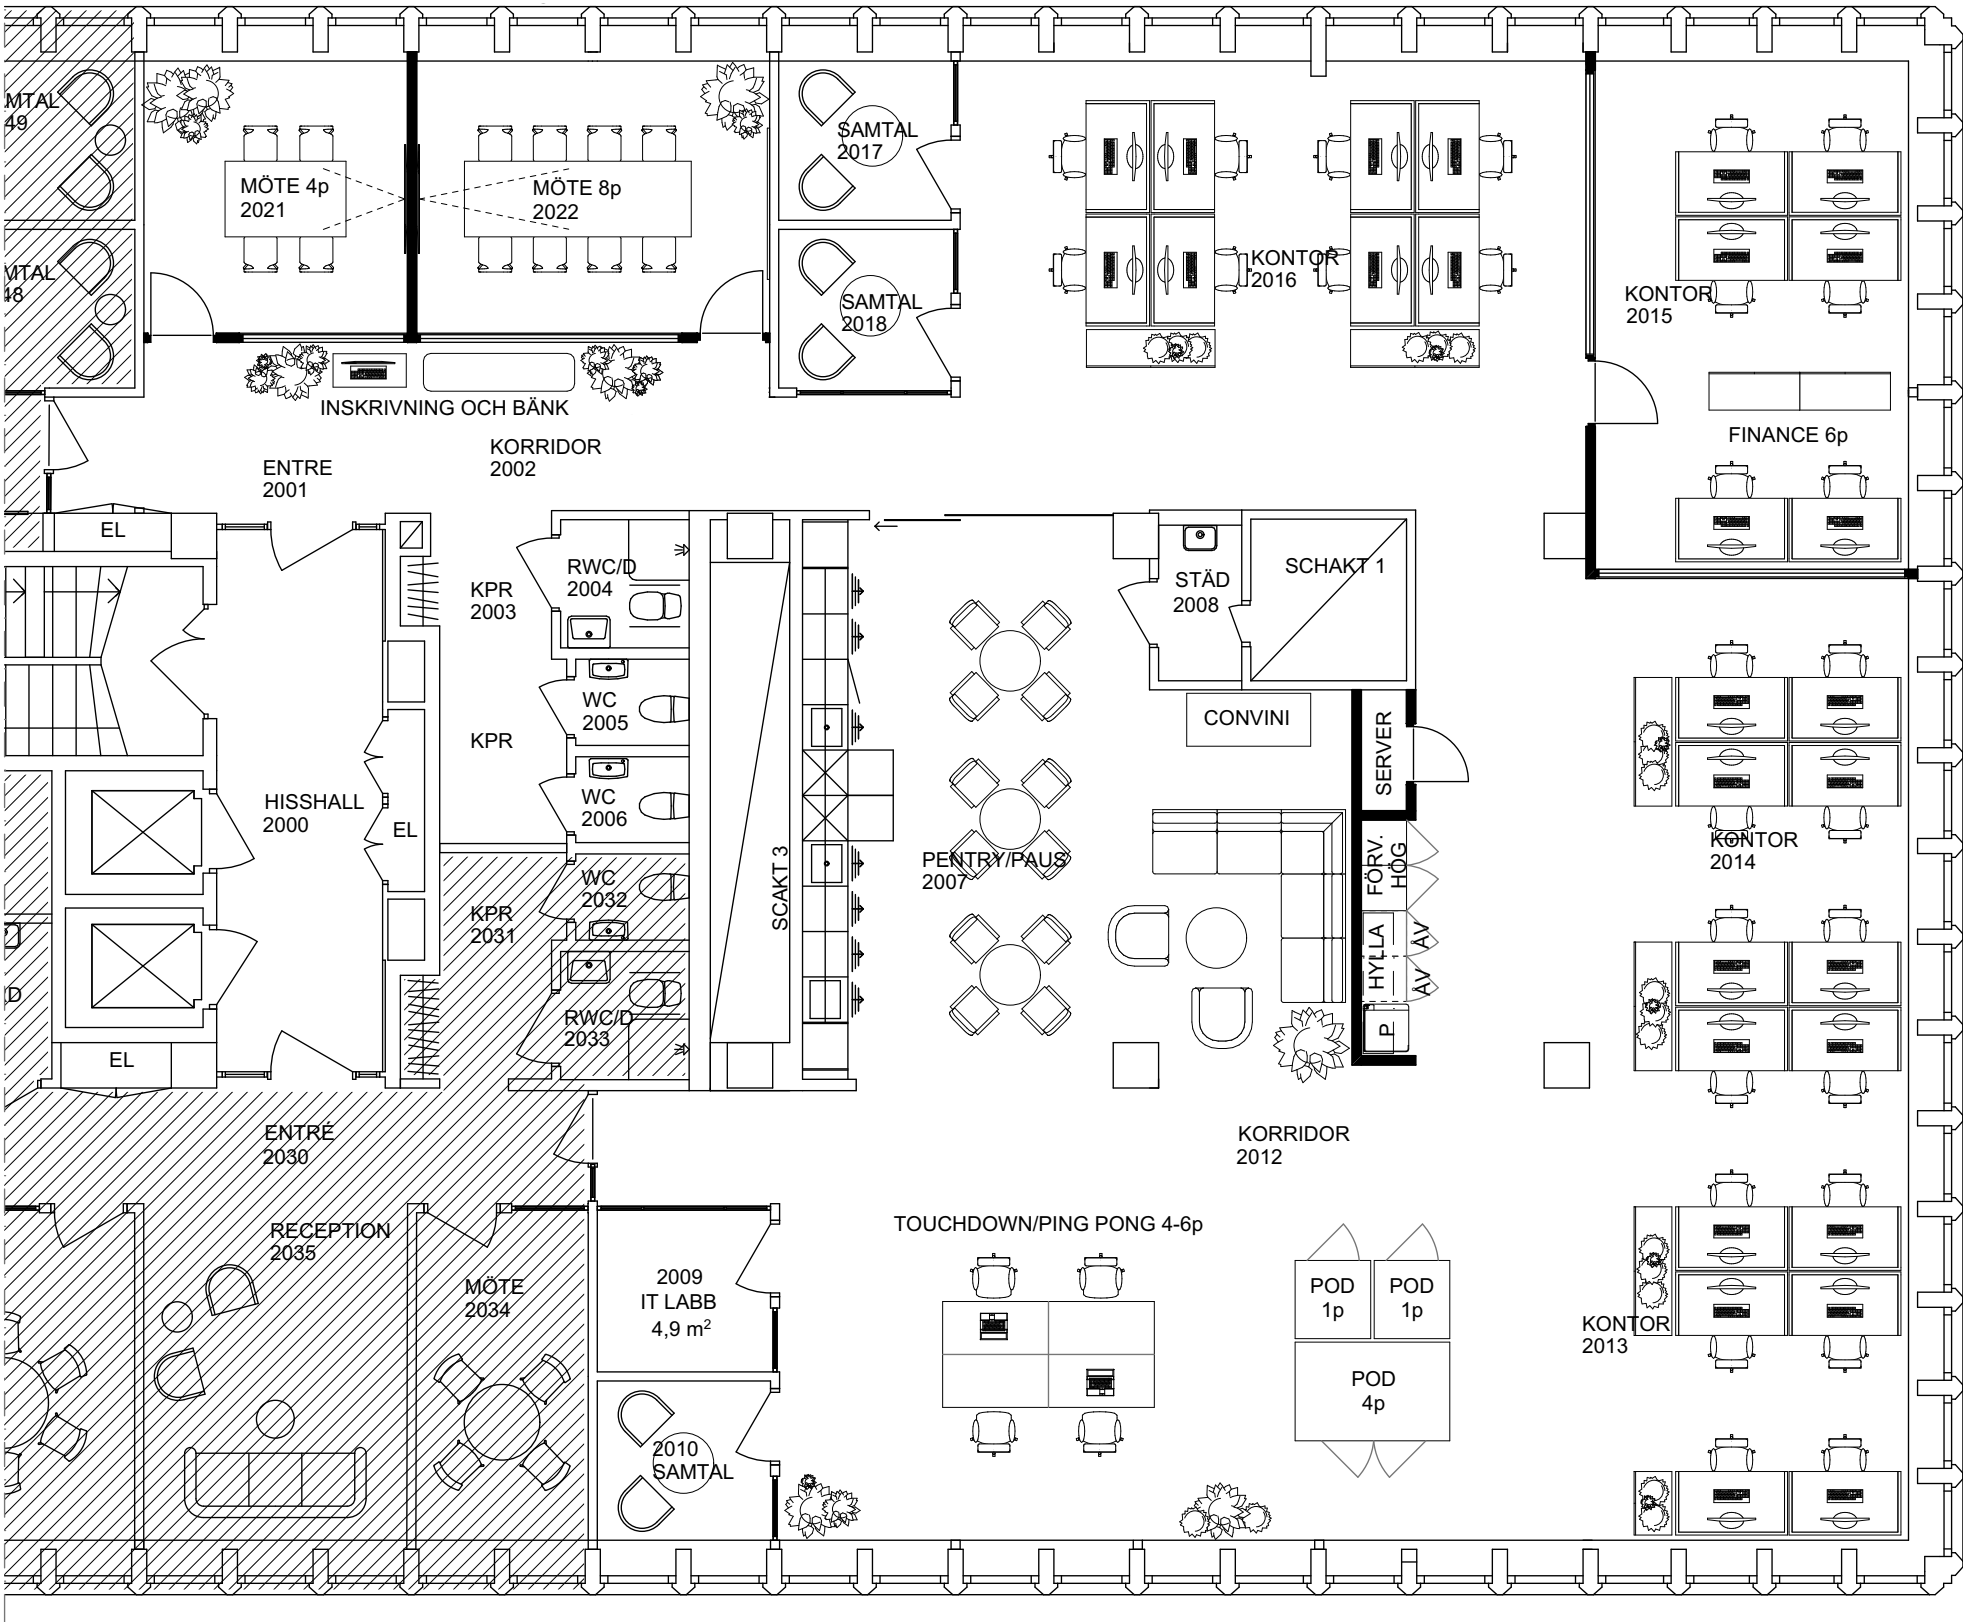

ARBETSPLATSER ÖPPET LANDSKAP 22st
ARBETSPLATSER FINANCE 6st
TOUCHDOWNPLATSER/ PING PONG 4-6st

4p MÖTESRUM 1st
8p MÖTESRUM 1st
1-2p RUM 3st
1p PODD 2st
4p PODD 1st

SITTPLATSER PENTRY 19st

1st SERVERRUM 1000X600mm
1st IT-LABB

C:\Users\joakim.persson\Desktop\Netigate\Netigate.pln