


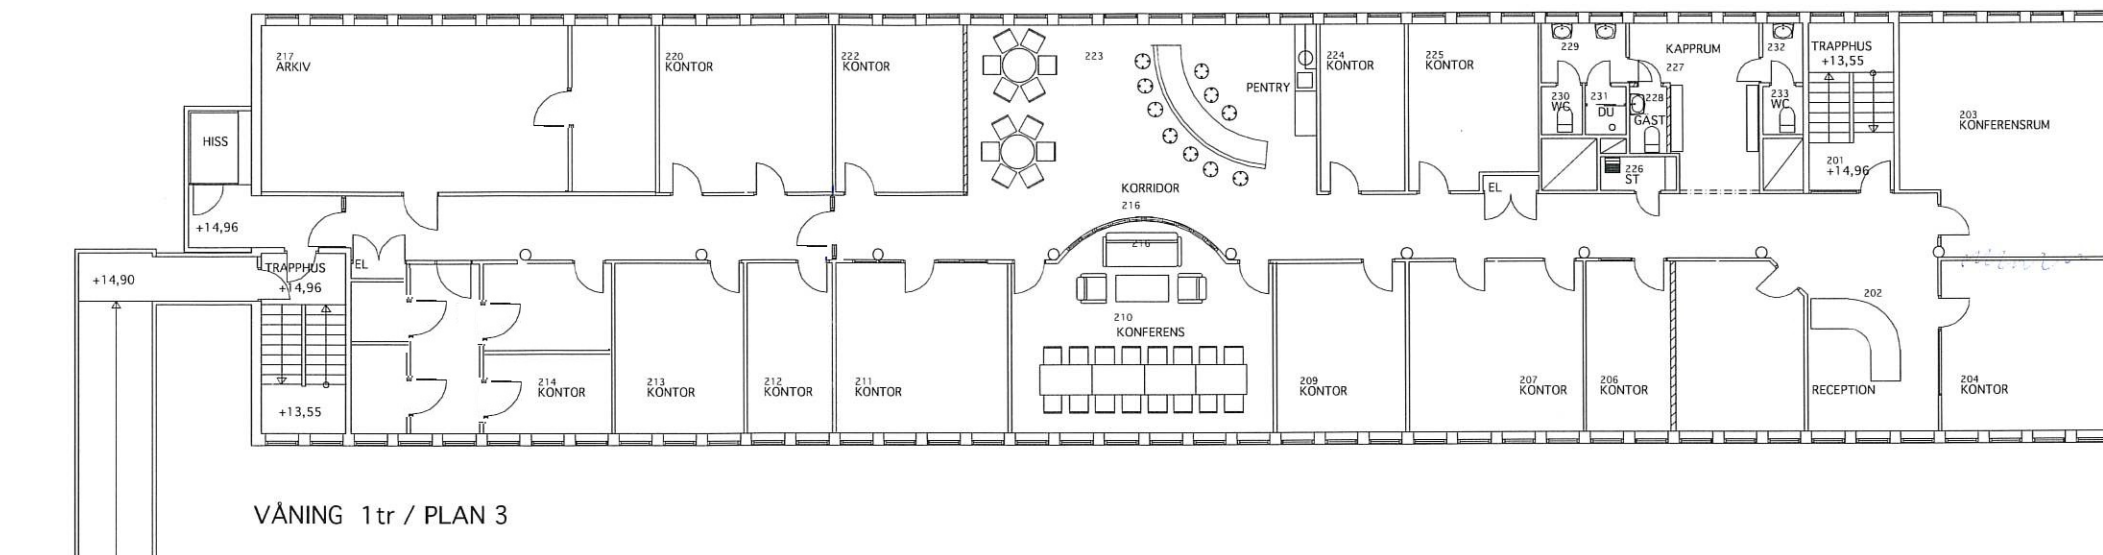

REV	ANT	REVIDERINGEN AVSER	DATUM
LUND & VALENTIN			
ARKITEKTER			
UPPDRAG NR	RITAD/KONSTR AV		HANDLAGGARE
	Gary Söderström		
DATUM	ANSVARIG		
KV. KORSRÄVEN 2, SUNDBY, STOCKHOLM			
FÖRSLAG MED HISS /			
OMBYGGNAD PLAN 3			
SKALA	A1 1:100	NUMMER	2004-06-15
	A3 1:200		