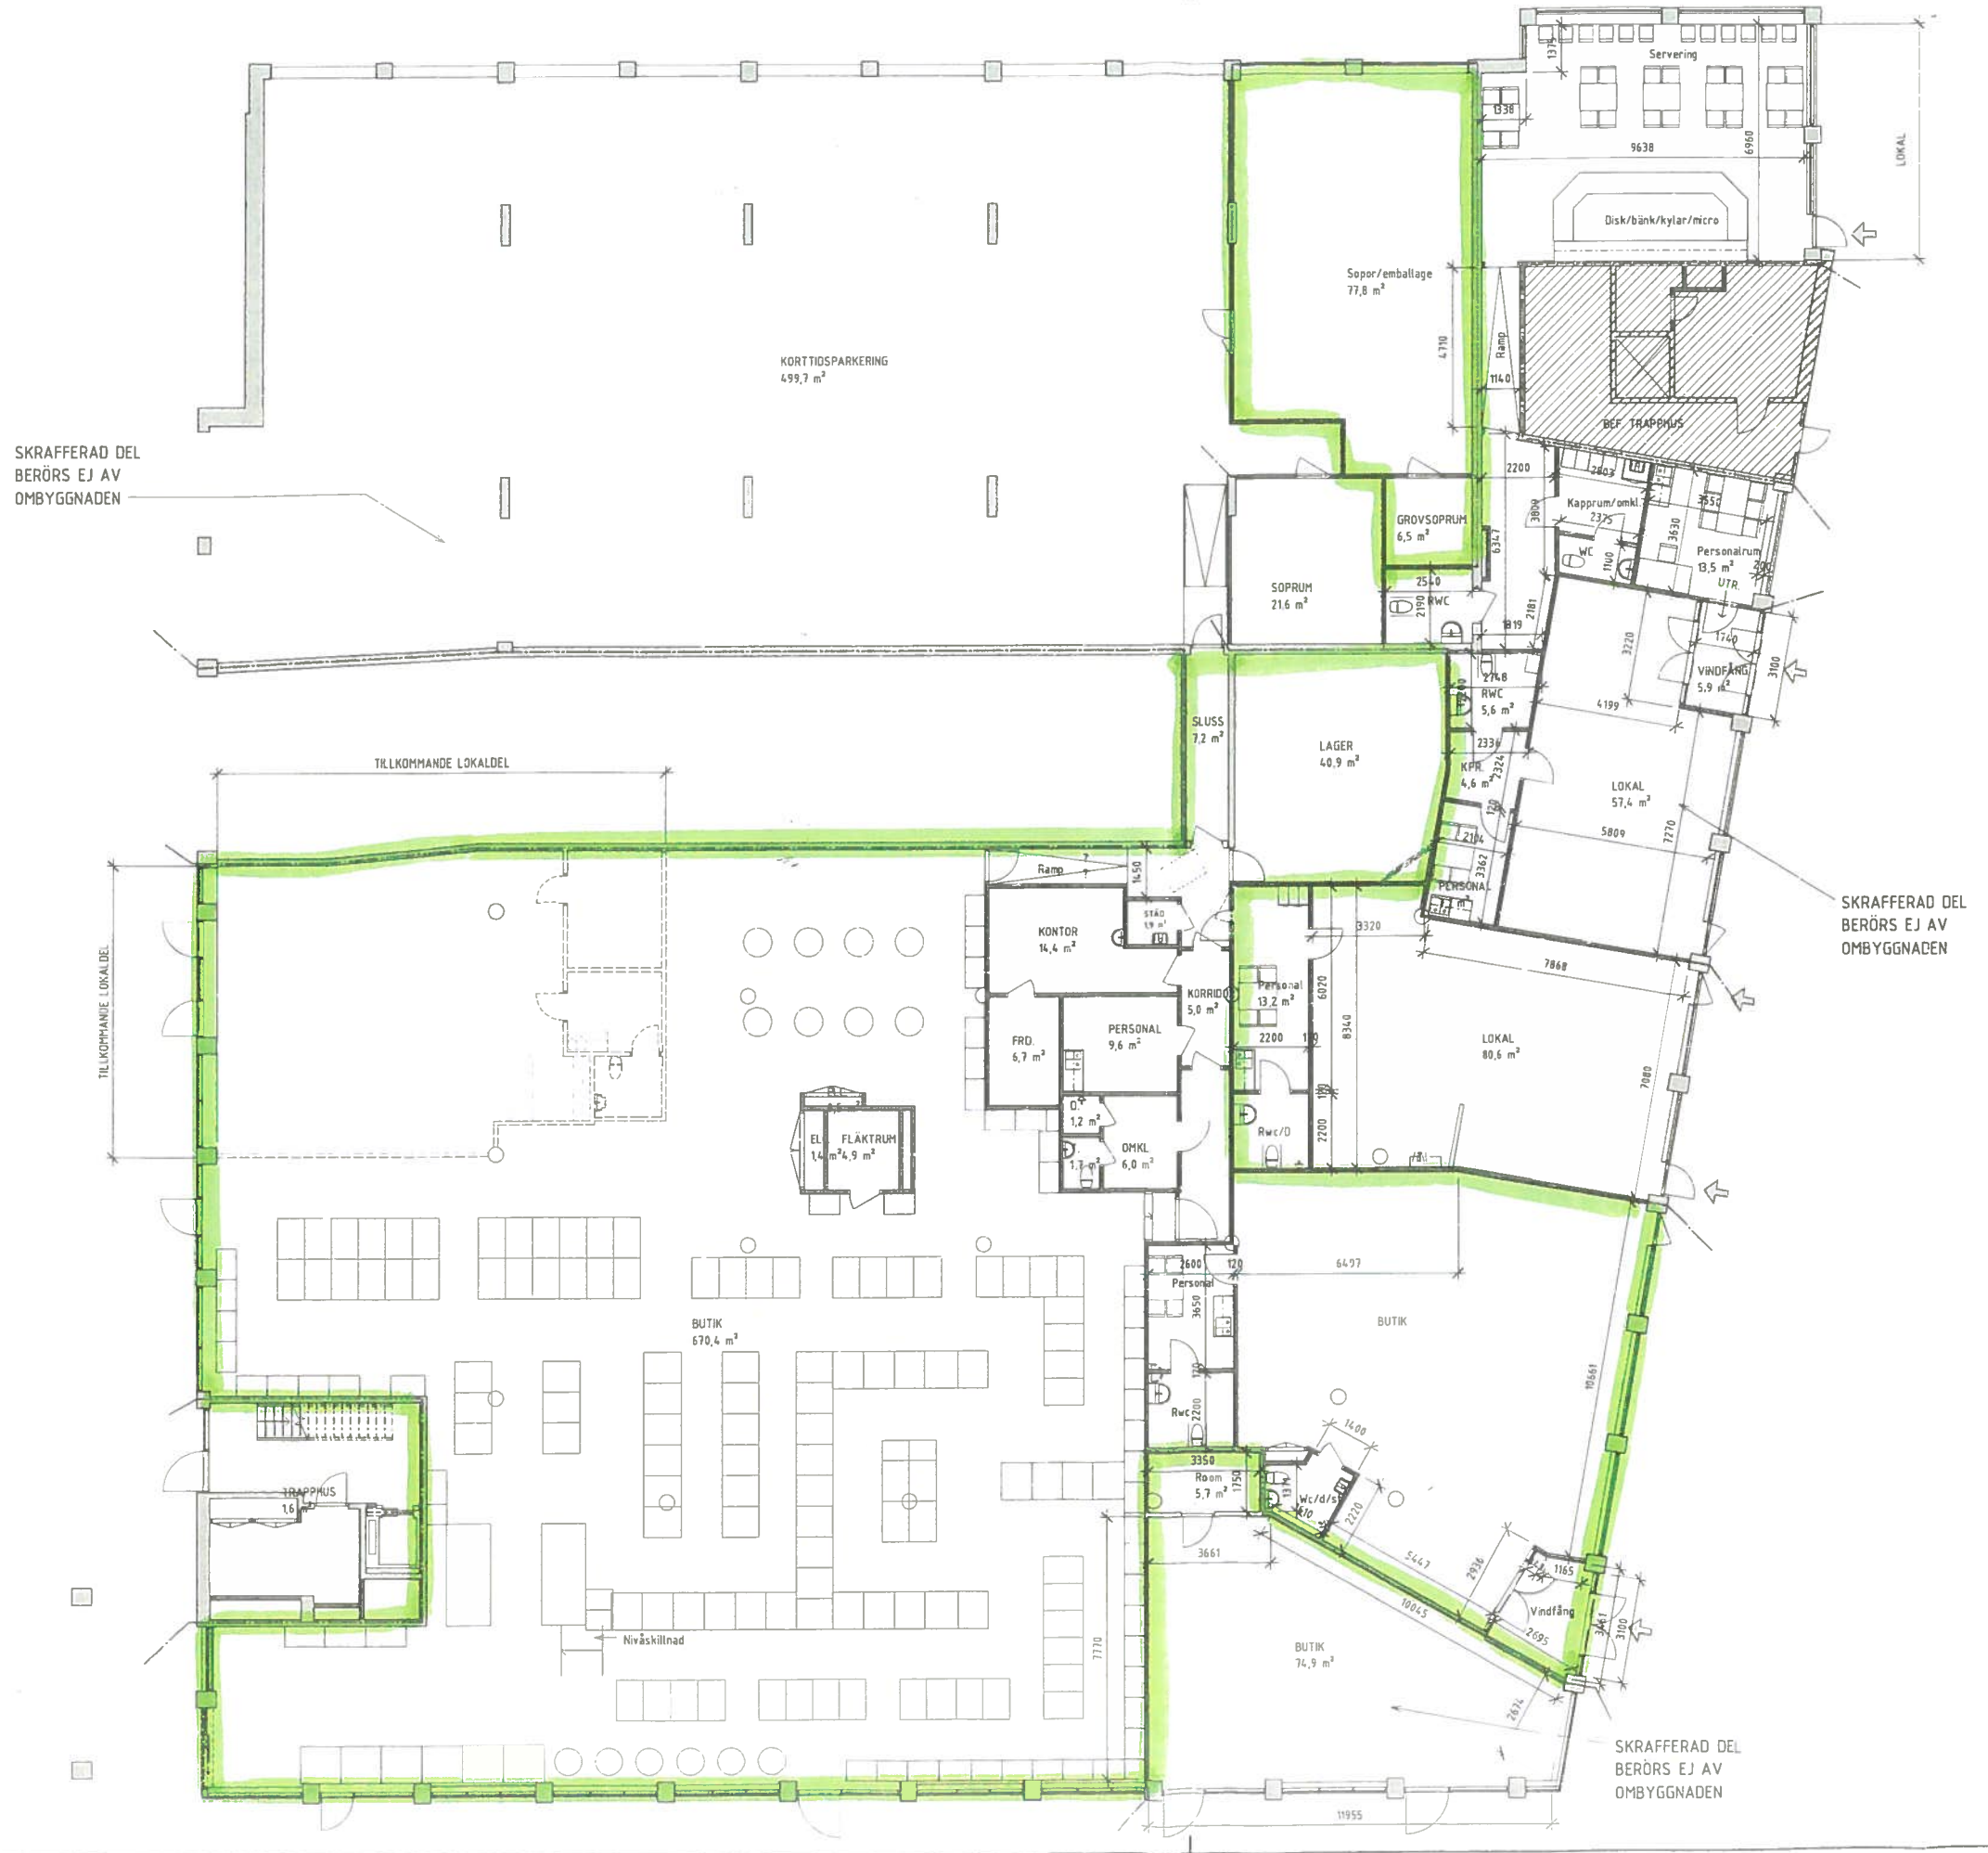

FÖRKLARINGAR

MÅTT ANGES I MILLIMETER

BEF. BYGGNADSDEL

BEF. BYGGNADSDEL SOM RIVS

NY BYGGNADSDEL

FÖRKLARINGAR

RITNINGARNA ÄR ENDAST KORREKTA I AKTUELL DEL SOM BYGGS OM. FÖR ÖVRIGA DELAR HÄNVISAS TILL TIDIGARE RELATIONSHANDLINGAR.

HÄNVISNINGAR

Bilaga 3 KR 144

MÅTT 2015-12-02

SKALA 1:100

0 1 2 5 10 METER

BET	ÄNDRINGEN AVSER	DATUM	SIGN

UPPMÄTNING

KRÖGAREN

KRÖGAREN 1 - RIMBO

A SWECO ARCHITECTS AB tel. 0176-28 68 70

UPPDRAG NR	RITADKONSTR AV	HANDLÄGGARE
3415702000	T. Persson	T. PERSSON
DATUM	ANSVARIG	

OMBYGGNAD 2015
Plan 1 oversiktsplan

SKALA	NUMMER	BET
1 : 100	A-06.1-010	

2015-12-02 09:26:13