



Ny takkupa

Ny takkupa

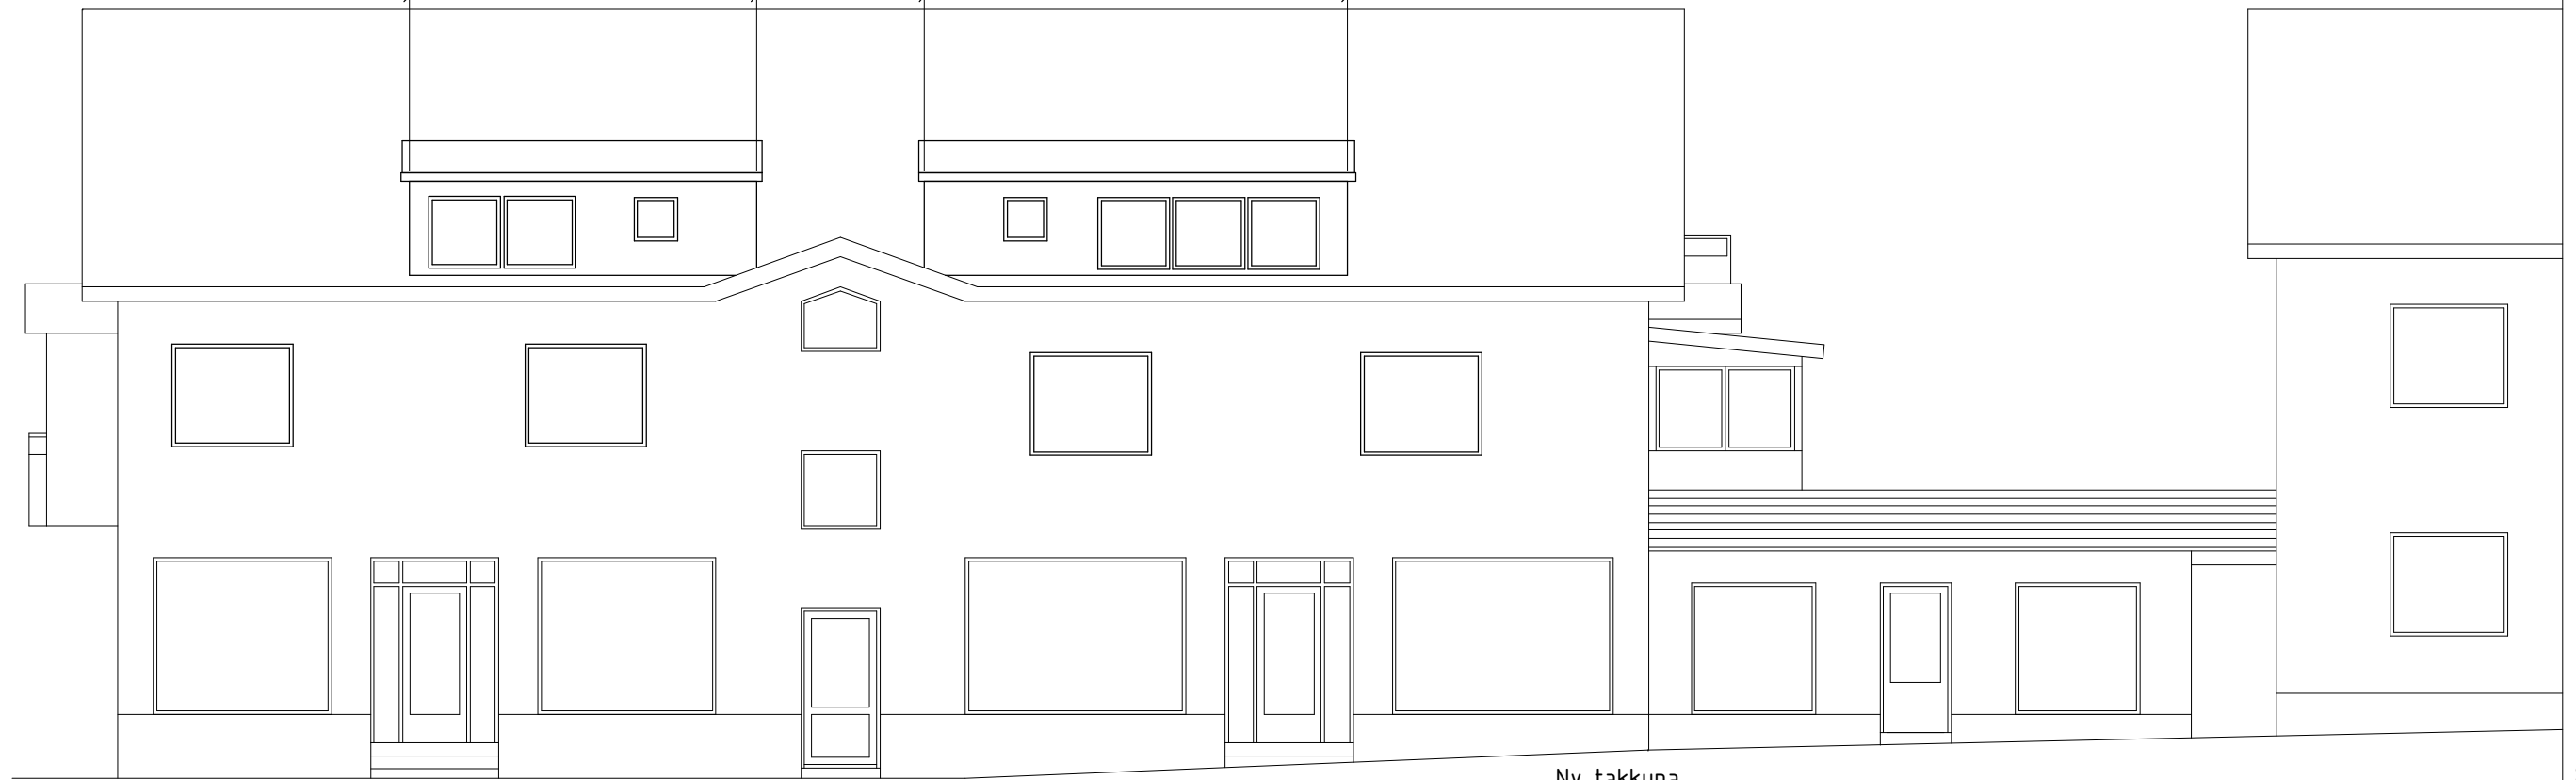

Fasad mot Nordväst

Ny takkupa

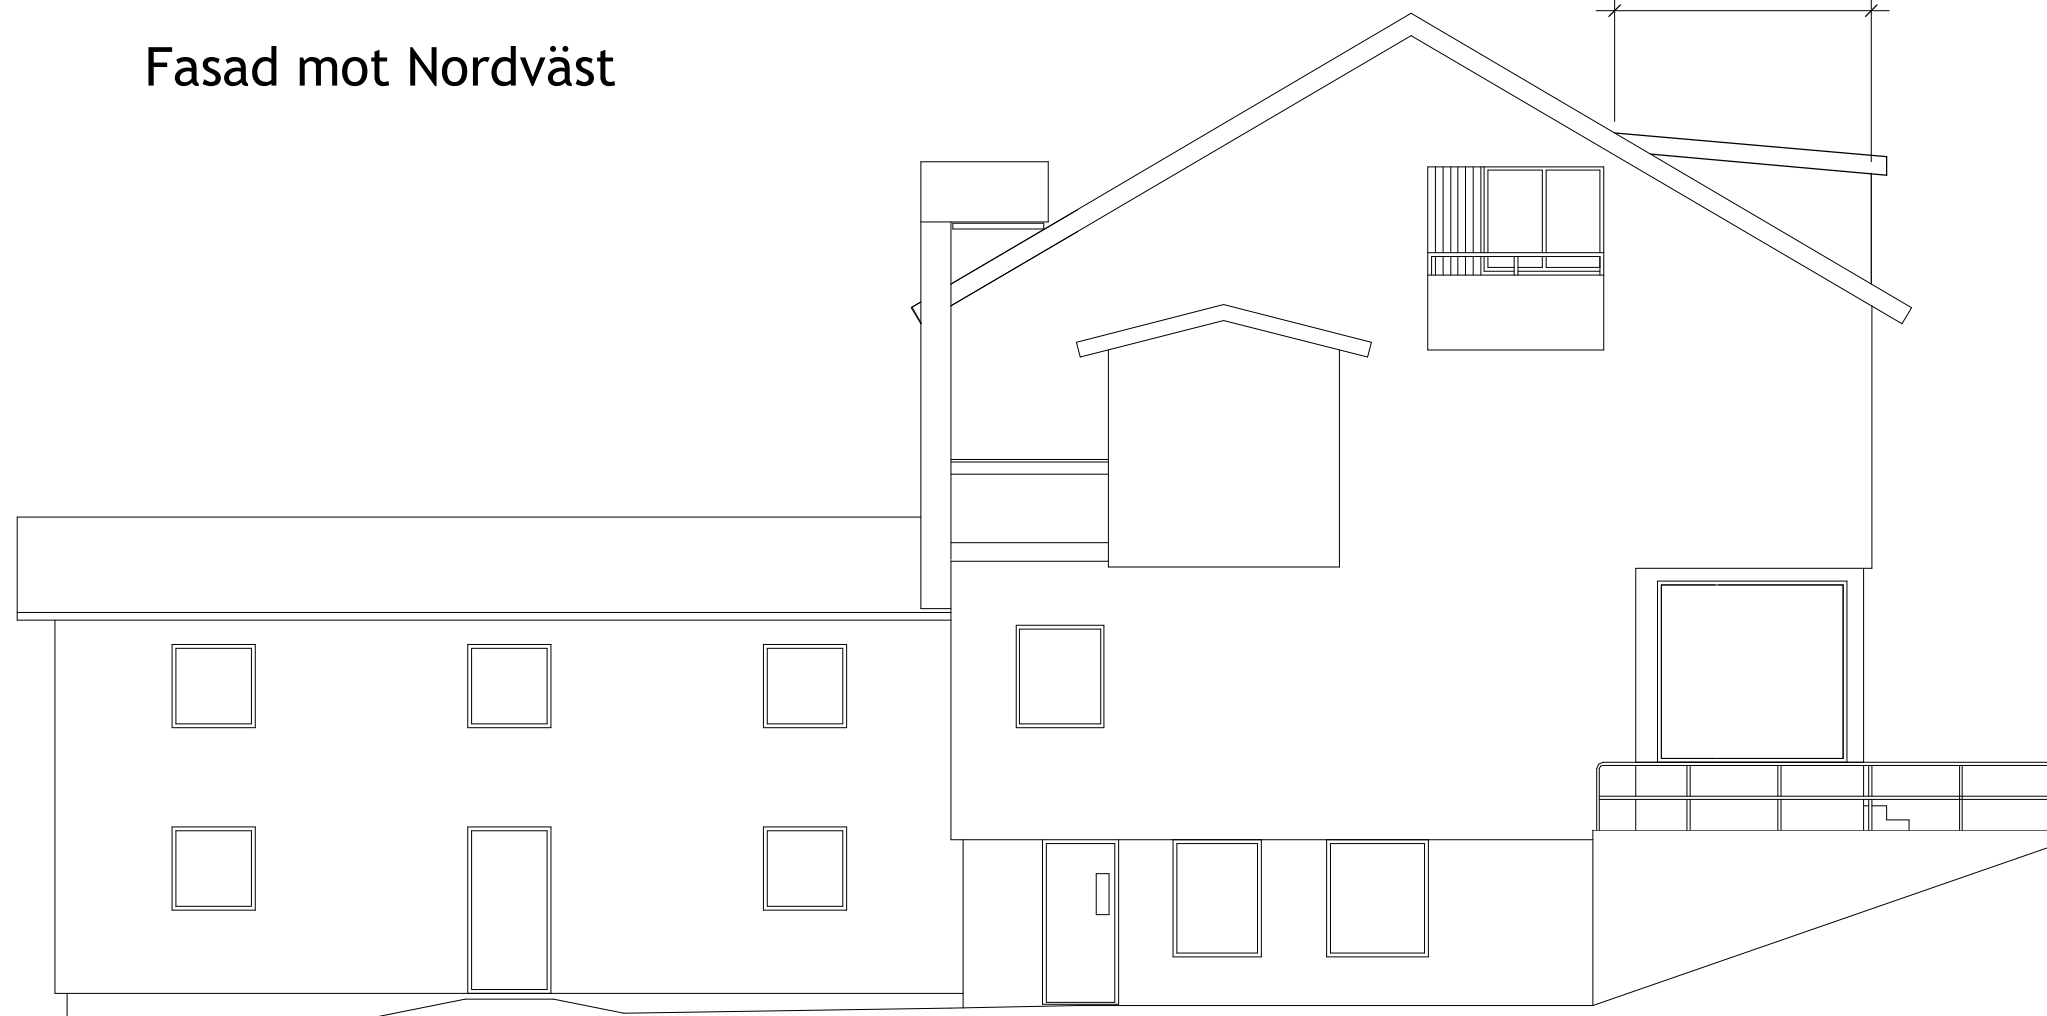

Fasad mot Nordöst

10m

5



SKALA 1:100

BET	ÄNDRINGEN AVSER	DATUM	SIGN
BYGGLOVHANDLING			
Kv. MURAREN 7			
NORRTÄLJE KOMMUN			
ÄNDRAD VERKSAMHET			
FASADER			
SKALA	NUMMER	BET	
1 : 100	A-06.3-0002		

UPPDRAG NR	RITAD/KONSTR AV	HANDLÄGGARE
-	T.P	T.P
DATUM	ANSVARIG	
2019-05-28	T. Persson	

2019-05-29 15:25:28

Bygglov - BoM 2019-001601 - Johan Andersson - 2019-10-29 -