

FASAD MOT SYDOST


**FÖRKLARINGAR:**  
 Ritning redovisar komplettering  
 till beviljat lov  
 (BoM 2018-002055:769284)  
 och avser inklädnad av ny ventilationskanal.

BYGGLOVSHANDLING

BET	ANT	ÄNDRINGEN AVSER	DATUM	SIGN
A		Muraren 7		
		Rimbo, Norrtälje Kommun		
		Fasader		
		Fasadritning		
RITAD/KONSTR AV J.O	HANDLÄGGARE THPE	UPPDRAGS.NR		
ORT/DATUM 201-03-29	ANSVARIG T. Persson	KOD/TYP/POS	RITNINGNUMMER A-06.3-0001	ANDR BET



SKALA 1 : 100

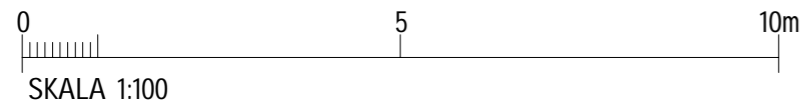

C:\THOMAS\Muraren\_7\Muraren\_7.rvt

2019-03-29 09:53:43