



NORRTÄLJE KOMMUN
Stadsarkitektkontoret
2002-06-16
Dater 02/11/78
Dessign

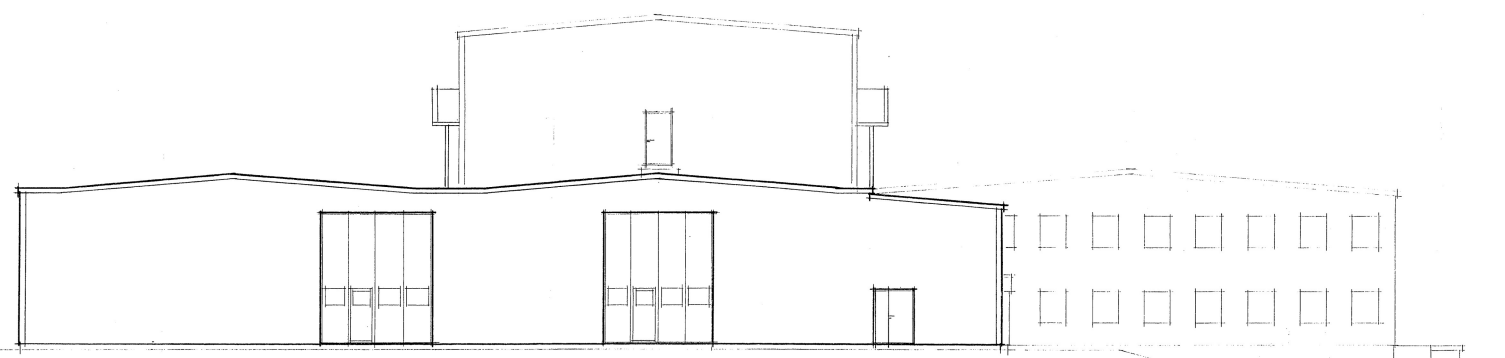

BYGGLOV beviljat
Datum: 02.10.20
Tore Strömberg
Bygglövschef

PLAN: BV	A-1016-3503	A	TILLÖ: "OASEN"	02.05.23
TILLHÖRANDE RITNINGAR	RITNINGSNUMMER	REG. ANT.	REGISTRERINGEN AVSER	BIGR. DATUM
Västanfors stålbyggnader AB VÄSTANFORS INDUSTRIER · 7330 FAGERSTA · 02311200		KV TOMTA 1:63, 1:64 RIMBO RIMFAC AB FASADER		
RITAD ERIKSSON FAGERSTA 1988.05.11	ODKÄND	SKALA 1:100	ORDER 88036	RITNINGSNUMMER A-1016-3505/1

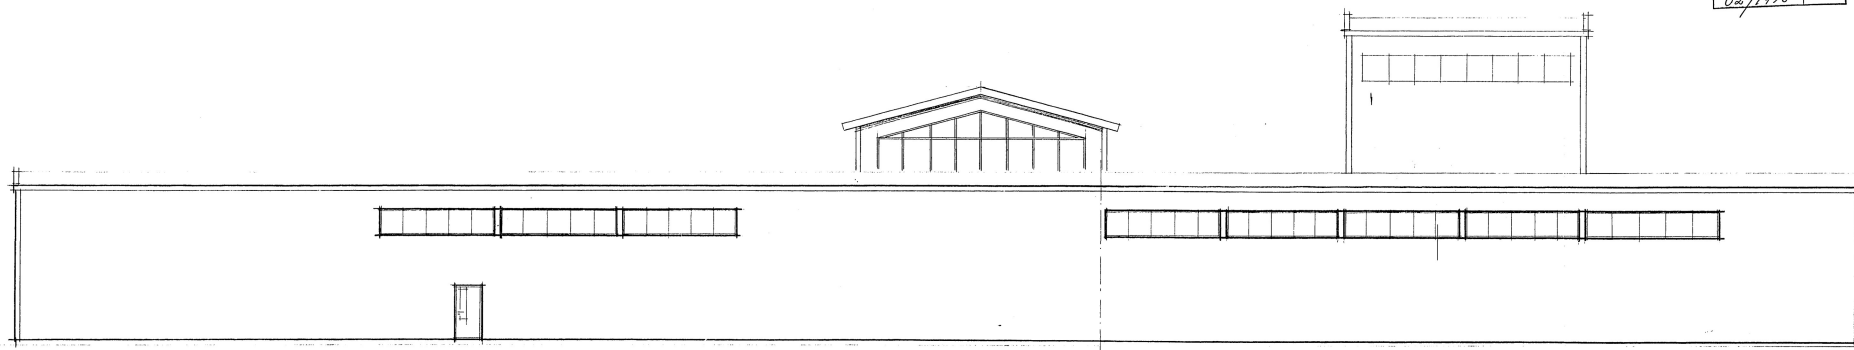