



418797

NORRTÄLJE KOMMUN

Stadsarkitektkontoret

2012-08-16

Direktör: 02/1478
 Disponent:

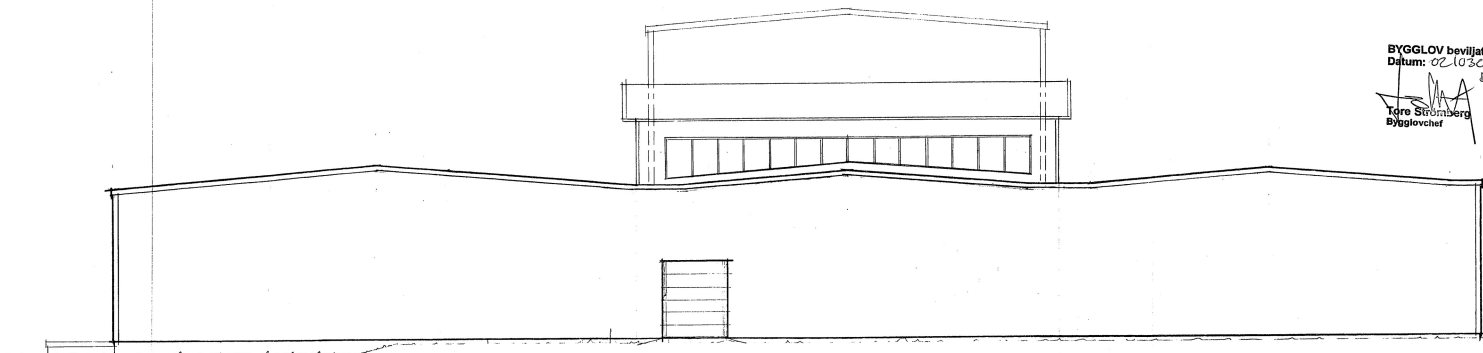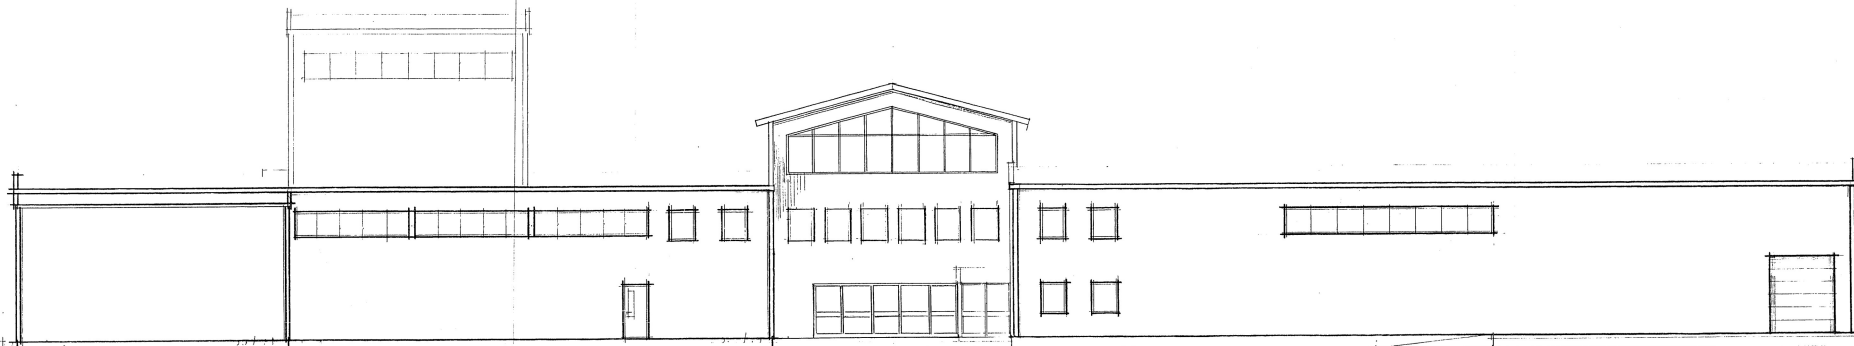

BYGGLOV beviljat
 Datum: 02.10.10
 D1121
 Tore Strömberg
 Bygglövschef

		E	TILLB. OASEN	02.05.09
		D	FÄRDIGGJÄRD 88036	24.02.11
		C	JUST. FÖRBER. PART. LASTNÄ	27.02.09
PLAN / SEKTION	A-1016-4121	D	TILLBYGGNINGAD 86088	26.12.18
PLAN / SEKTION	A-1016-3503	A	FÖRMSÄL. DÖRR	23.03.24
TILLHANDTAGNA RITNINGAR	RITNINGENUMMER	REG. ANT.	REGISTRERINGEN AVSER	SIGN. DATUM
		KV. TOMTA 1:63, 1:64 RIMBO RIMPAC AC TILLBYGGNINGAD ÖVERDIEKTIG FASAD		
RITAD	E. ERIKSSON	SKICKAD	SKALA	1:100
FÄRDIGT	1983.05.13	ORDER	86088	RITNINGENUMMER A-1016-3505

