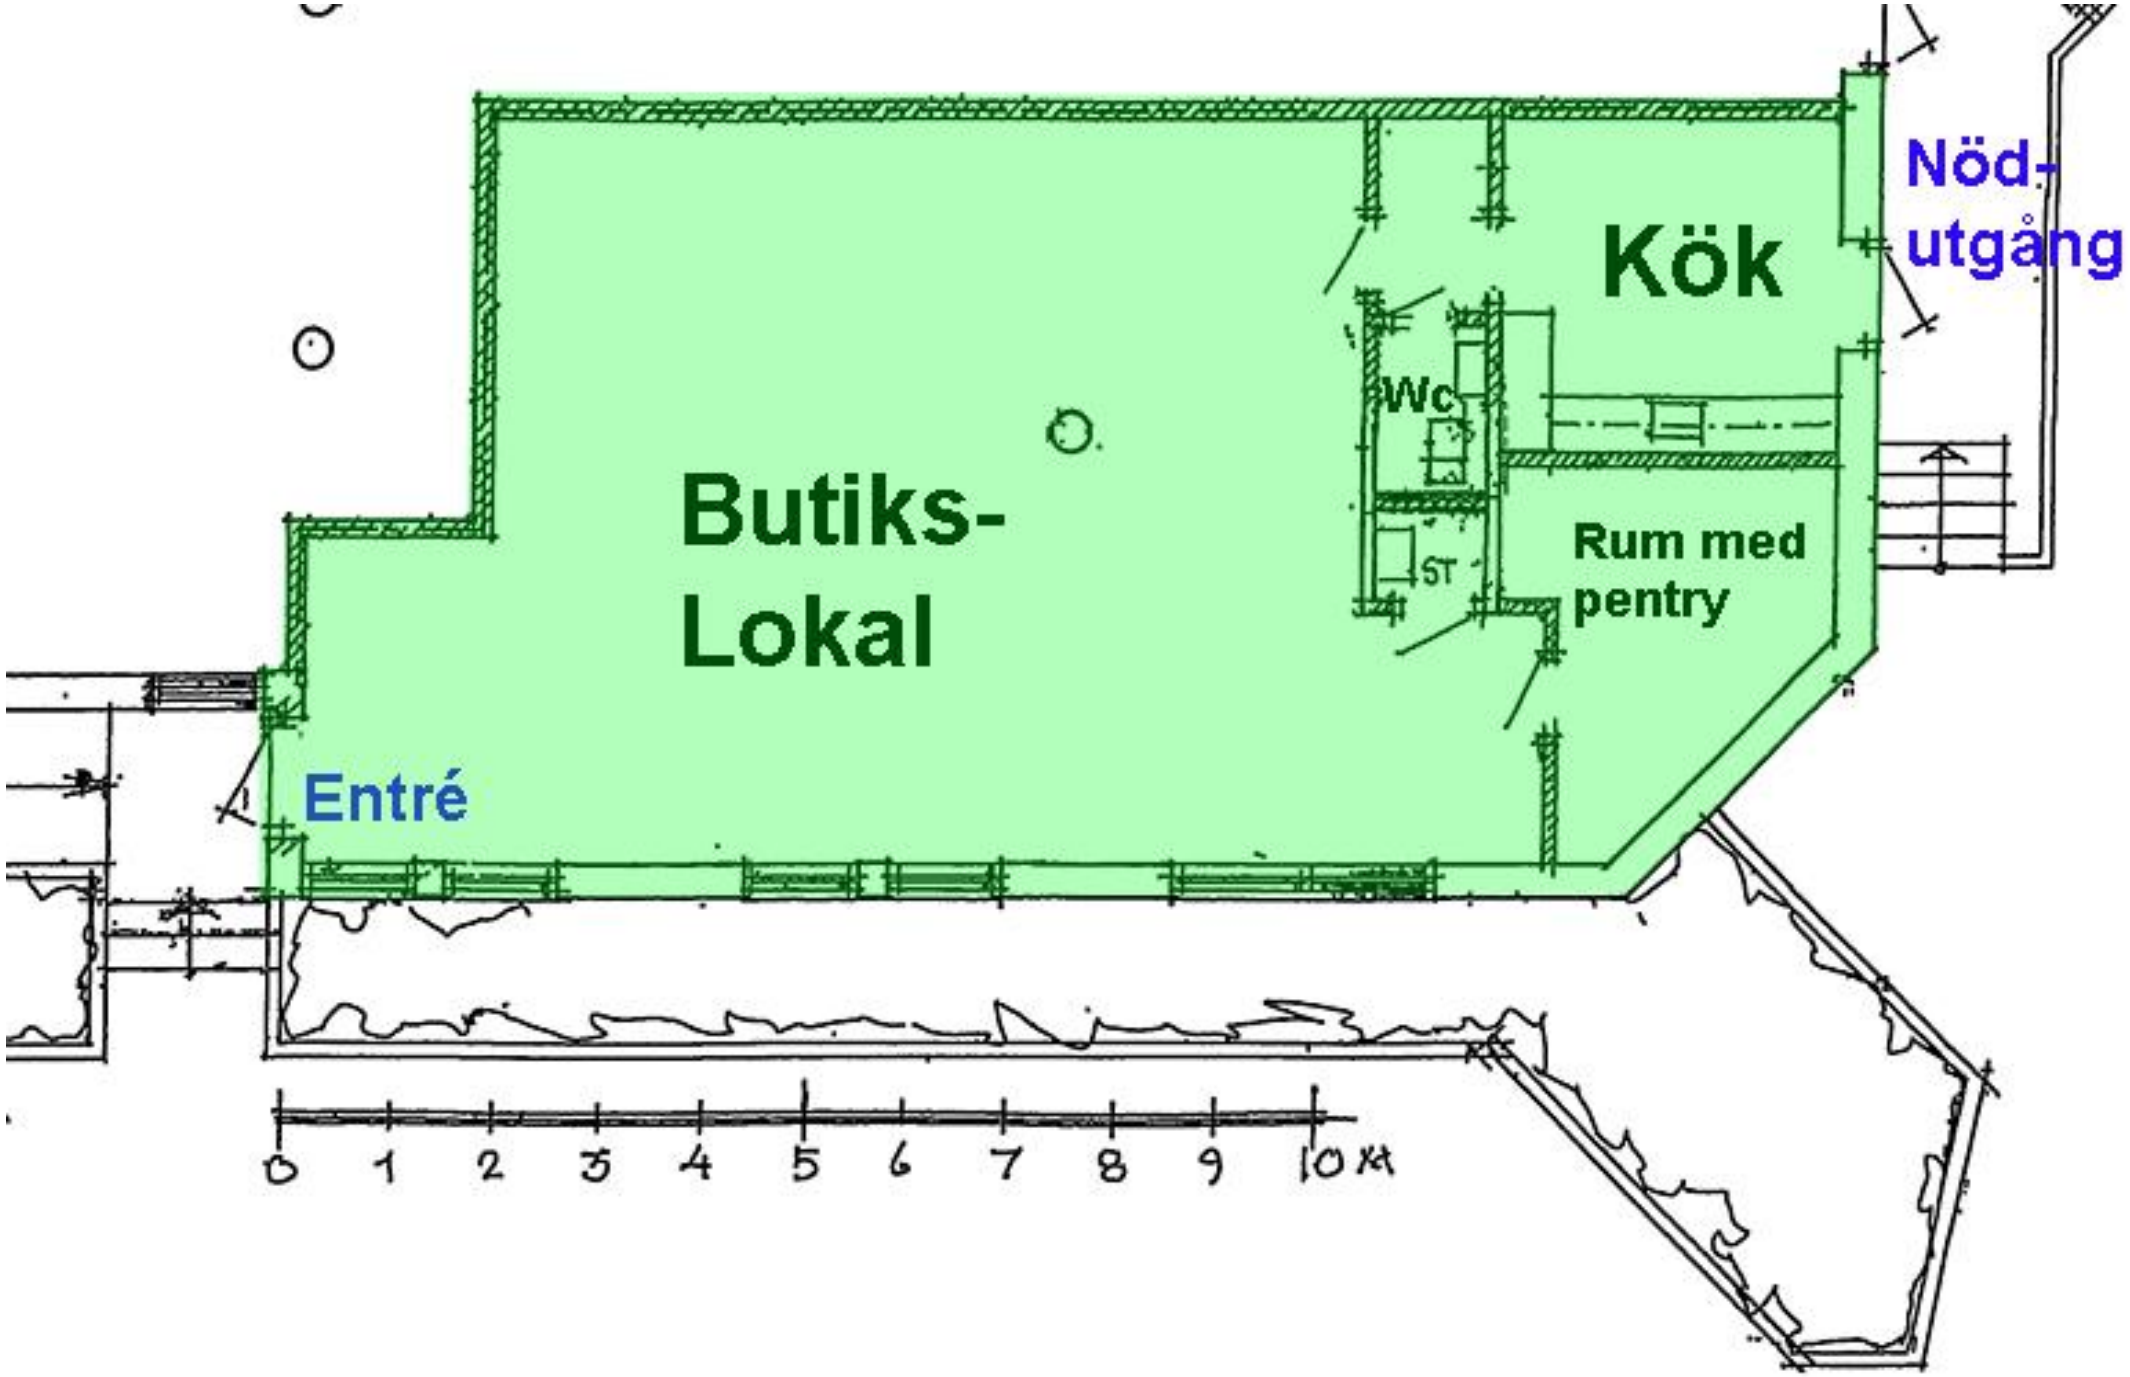
Kök
Nöd-
utgång
Wc
ST
Rum med
pentry
Butiks-
Lokal
Entré
0 1 2 3 4 5 6 7 8 9 10 M

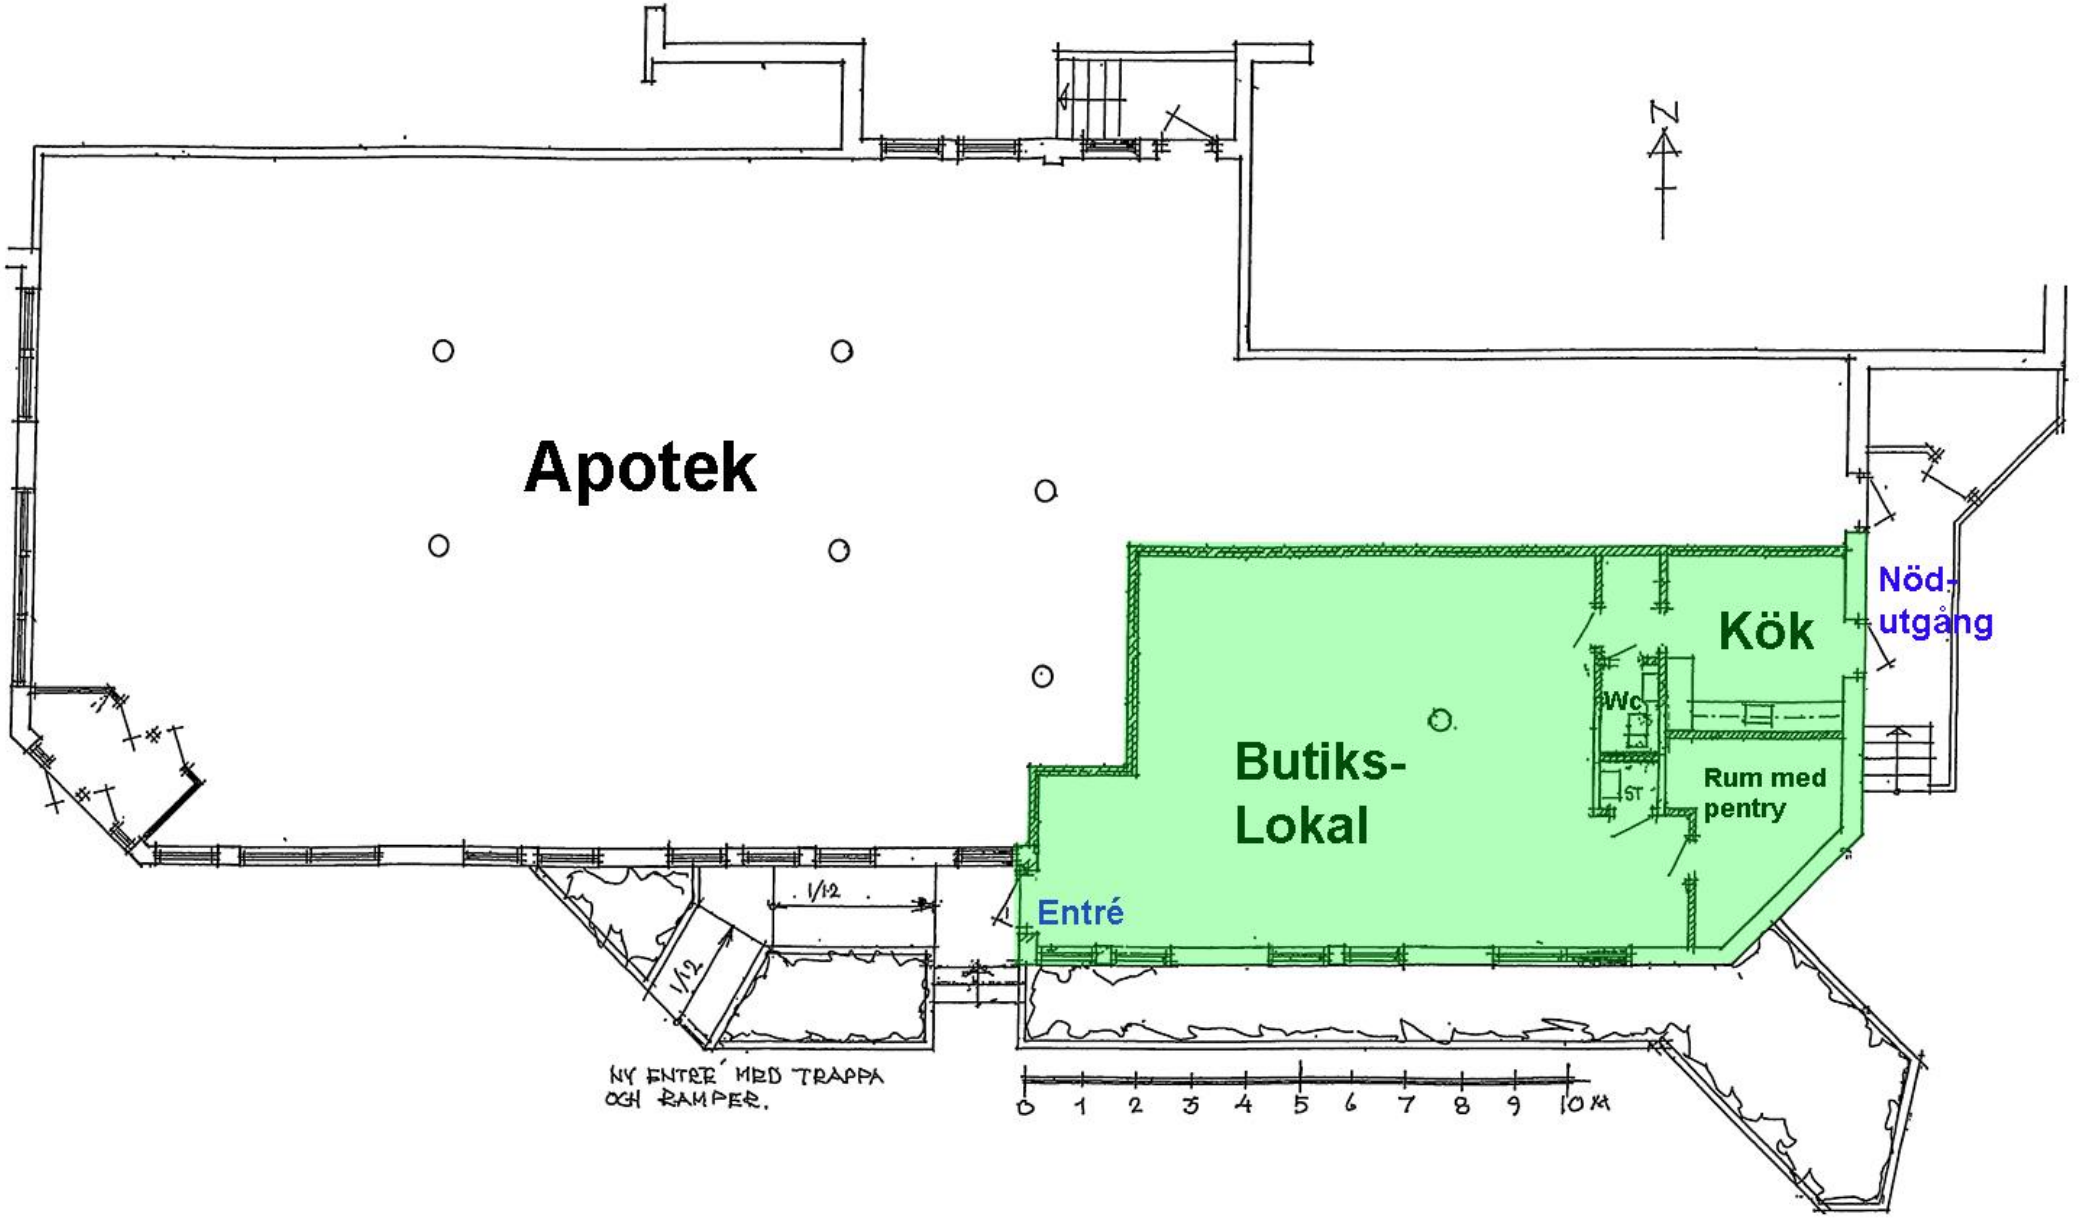
Apotek
Butiks-
Lokal
Kök
Wc
ST
Rum med
pentry
Nöd-
utgång
Entré
1/12
1/12
NY ENTRÉ MED TRAPPA
OCH RAMPER.
0 1 2 3 4 5 6 7 8 9 10 M
N