


SEKTION A-A

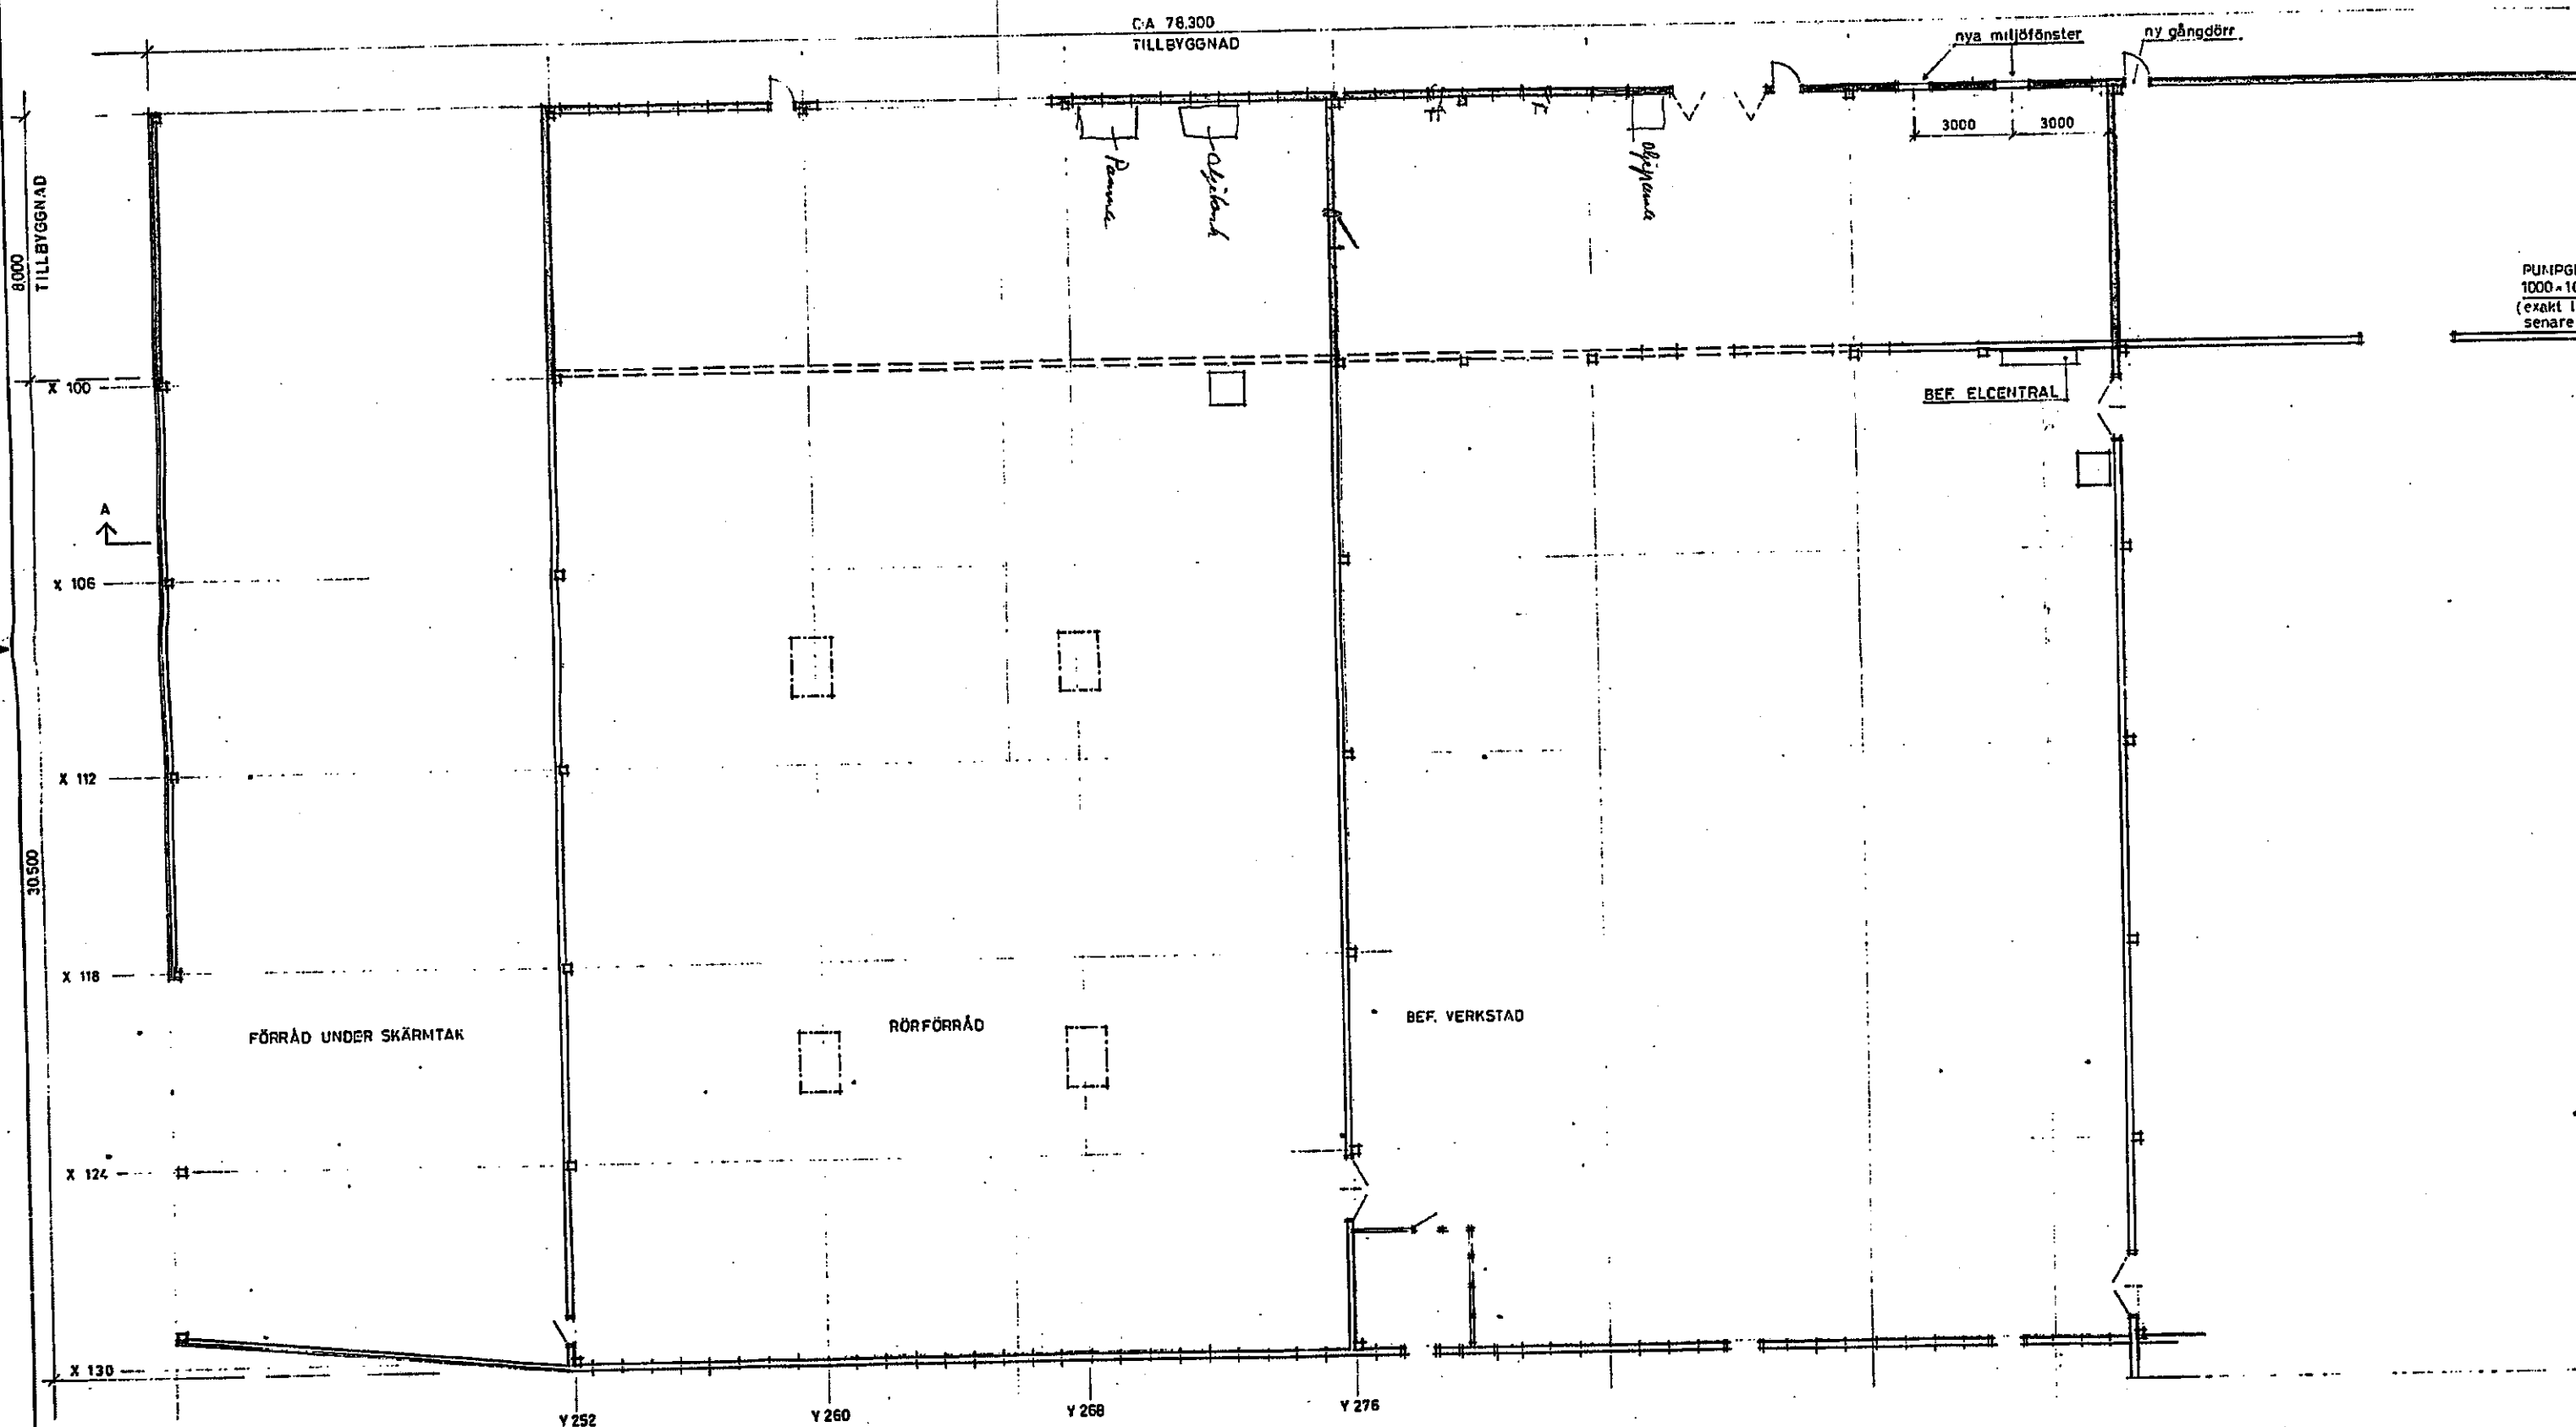

PLAN