

FASAD NÖRDVÄST

YTEHANDLING


PLAN

4

13.5 M

20.5 M

3.00 M

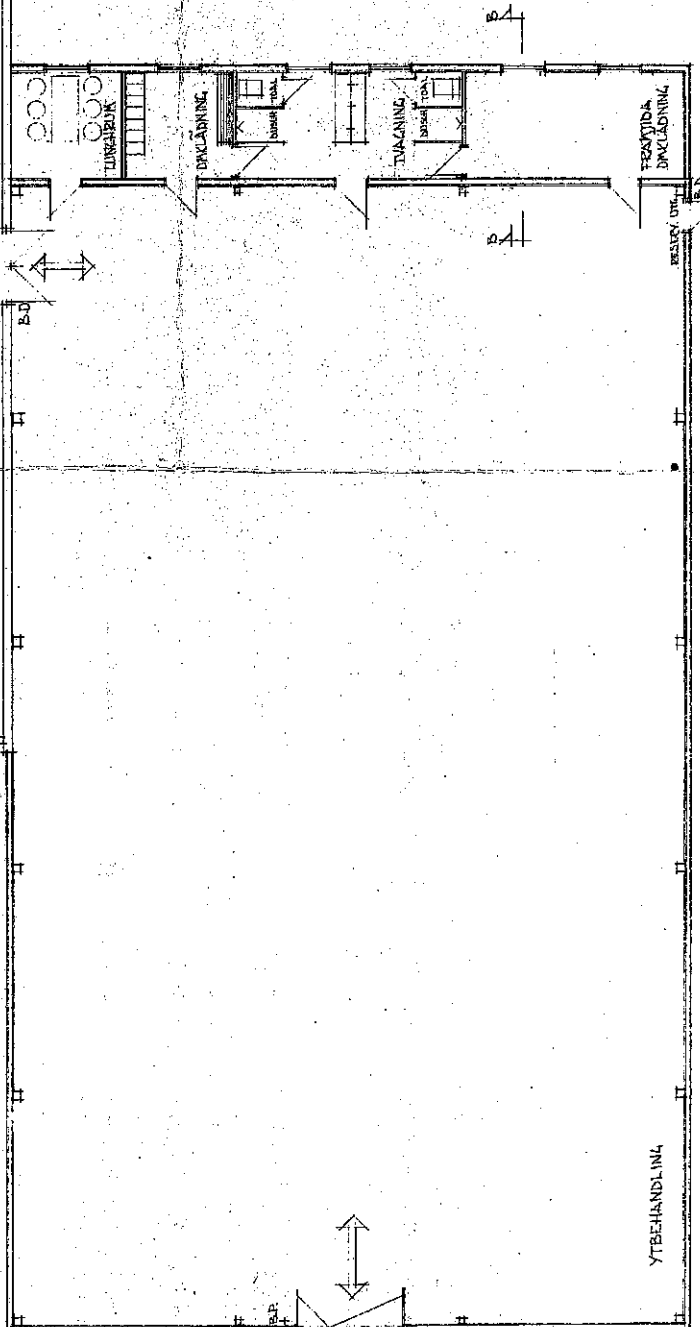

TILBUDEN
BET. BYGN.

Trans Byggnadsförmid	
03. 12. 68	
Pr	849
Tum.	

6/178

18. 11.

1

KV. RUDAN NR 1
TILBYGGNAD AV YTE-
HANDLING / SKALA 1:100
TRANÅS DEN 11. 9. 68
BYG. AV B. WELANDER, BYG. IN.
BYGGSÄKSTÄMMAN
D. E. JOHANSSON & SÖNER

Byggsäker beviljat med 1 beaktat
högrens villor
12. 12. 68 844
TRANÅS BYGGFÖRMID

REV 13. 11. 68. UTÖKNING MED PERSONALING.
REV 17. 10. 68. ÖNDÖP AV TILBUDEN.