


803

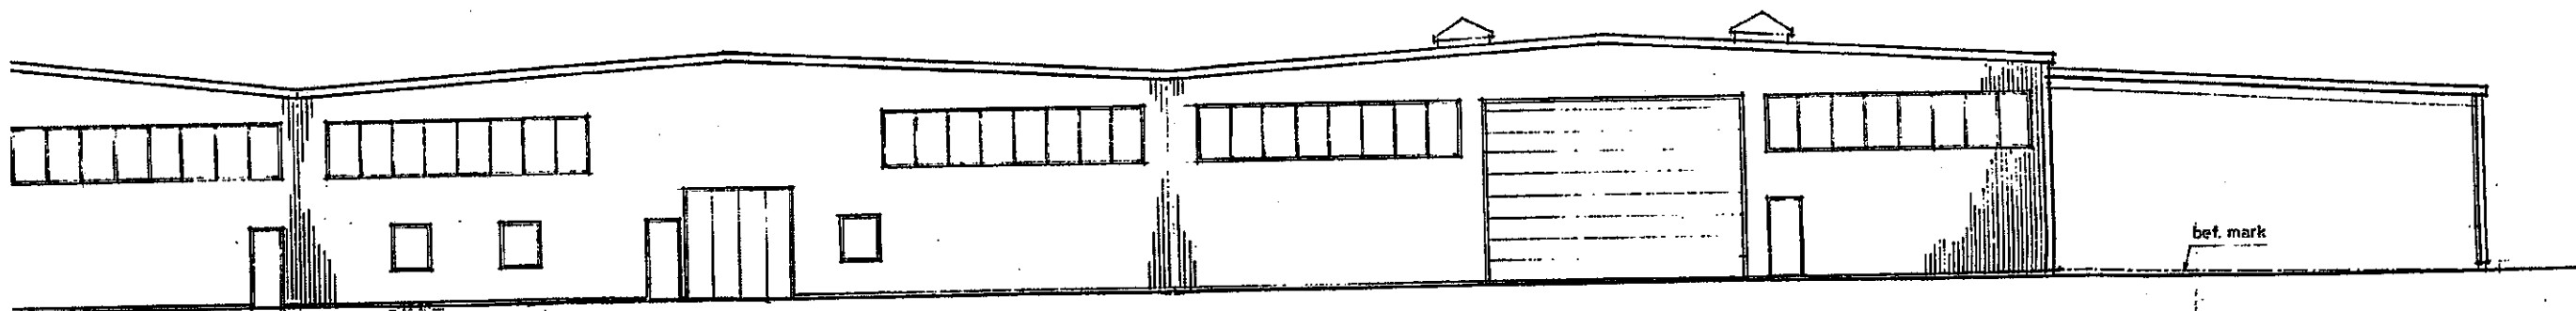

bef. mark

rännal med
nm lutn. från byggnaden

ny marklinje

bef. mark

92-06-17

TRANÅS BYGGNADSRÅD

REV. ANSÖKAN		SIGN. DATUM	
TRANARK AB		KV. RUDAN NR 2 - TRANÅS	
LEDA MOT AV SVERIGES PRAKTERISERANDE ARKITEKTER SPM		TRANÅS SKOLMÖBLER AB	
MISSIONSDATUM 6 BOKEN 87323 TRANÅS TEL 0460-NEED		TILLBYGGNAD AV BEF LAGER	
RITAD AV J.V.		FASADER	
TRANÅS		SKALA 1:100	
1992 05 26		A 10:02	

0 1 2 3 4 5 6 7 8 9 10 m
10 cm
ORIGINALSKALA 1:100