


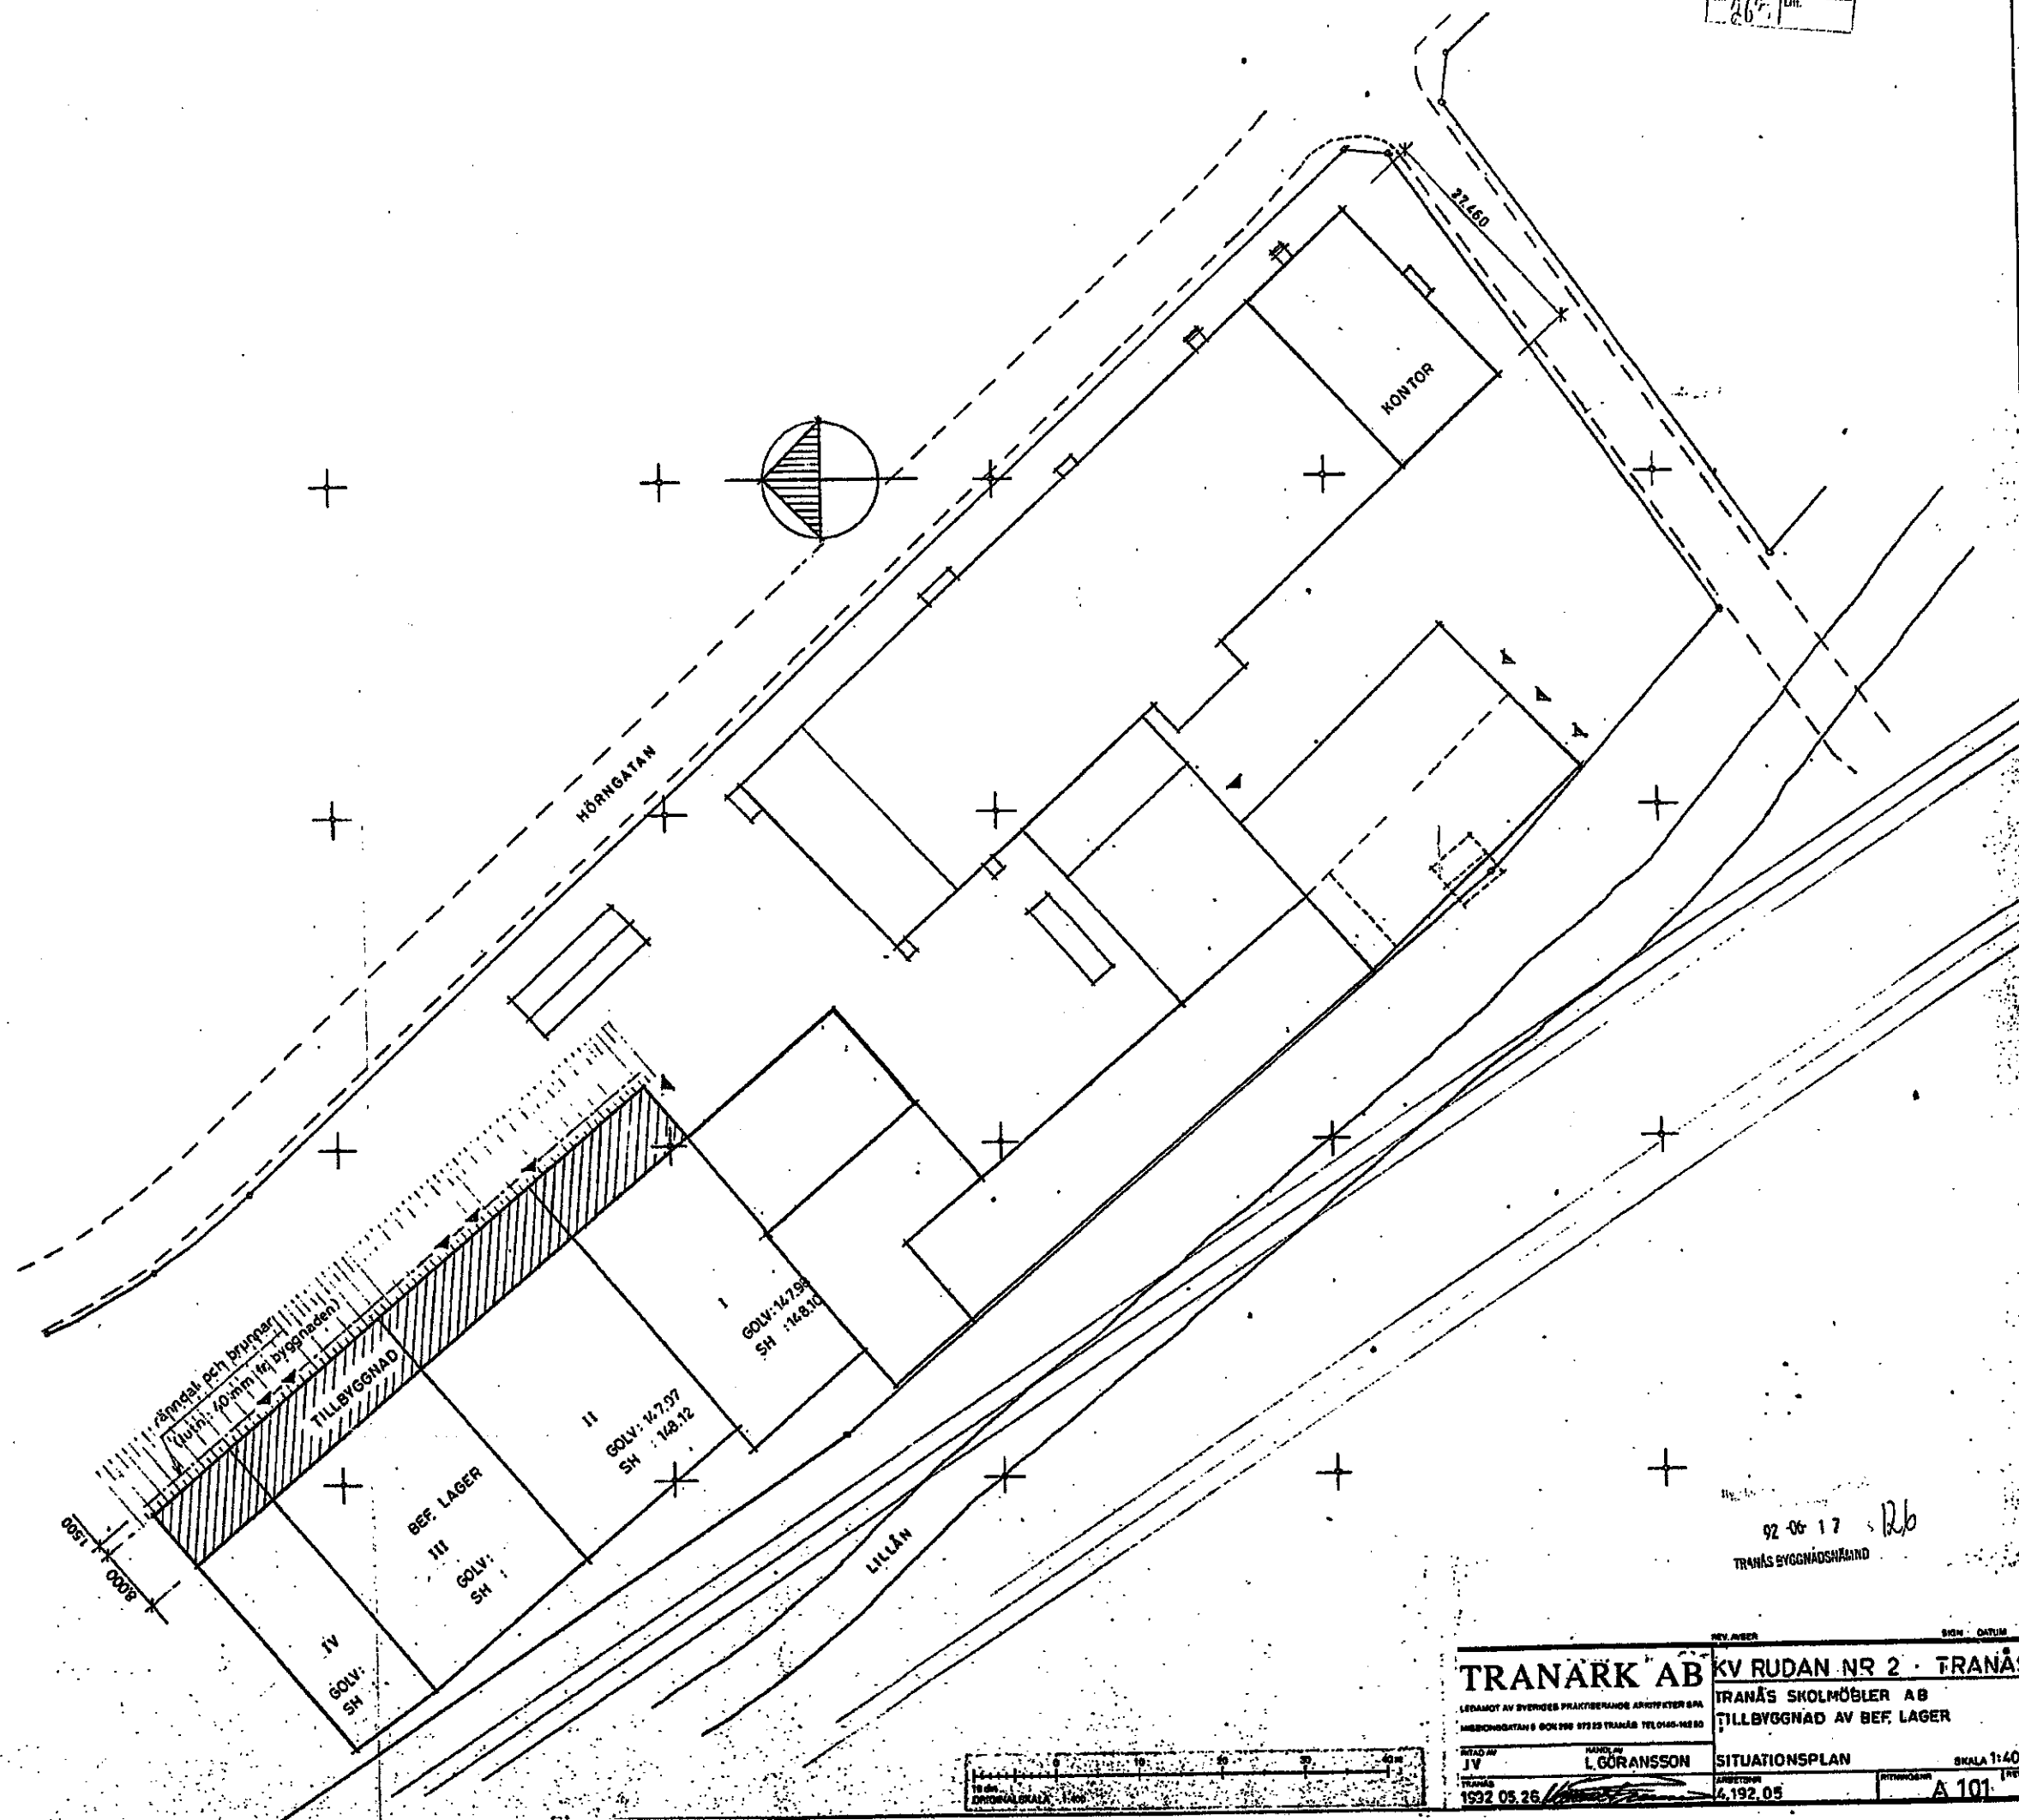

92-06-17 s. 26
TRANÅS BYGGNADSNÄMND

TRANARK AB		KV RUDAN NR 2 · TRANÅS	
LEDAMOT AV SVENSKA PRÄKTERFÖRENINGEN SVA		TRANÅS SKOLMÖBLER AB	
HÖRNGATAN 5 BOX 990 579 23 TRANÅS TEL 0465-163 80		TILLBYGGNAD AV BEF. LAGER	
TEGNET AV JV	HANDLAG L. GÖRANSSON	SITUATIONSPLAN	SKALA 1:1400
TRANÅS 1992.05.26	REVISOR A 101	REVISOR A 101	REVISOR A 101