


FASAD MOT NORDOST

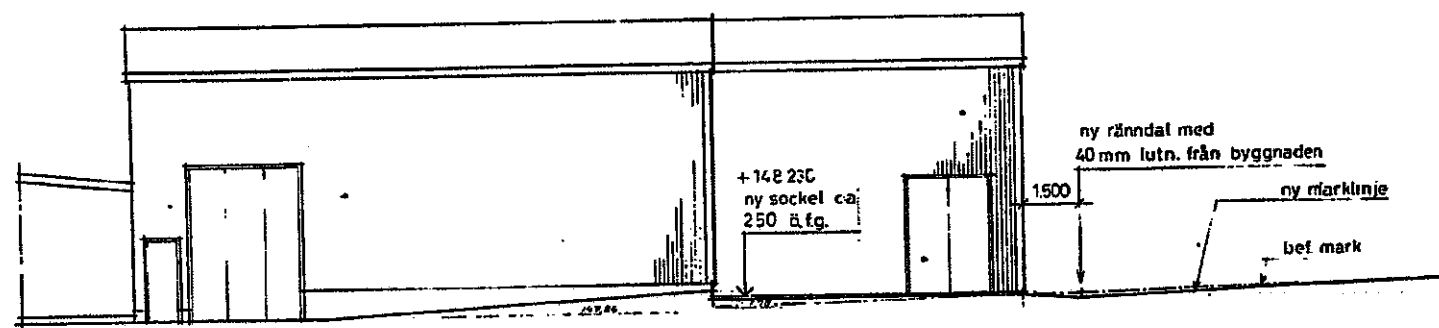

FASAD MOT SYDOST

tillbyggnad

+148.230
ny sockel ca
250 ätg.

ny rännral med
40 mm lutn. från byggnaden

ny marklinje

bef. mark

1500