


8.300
VGGNAD

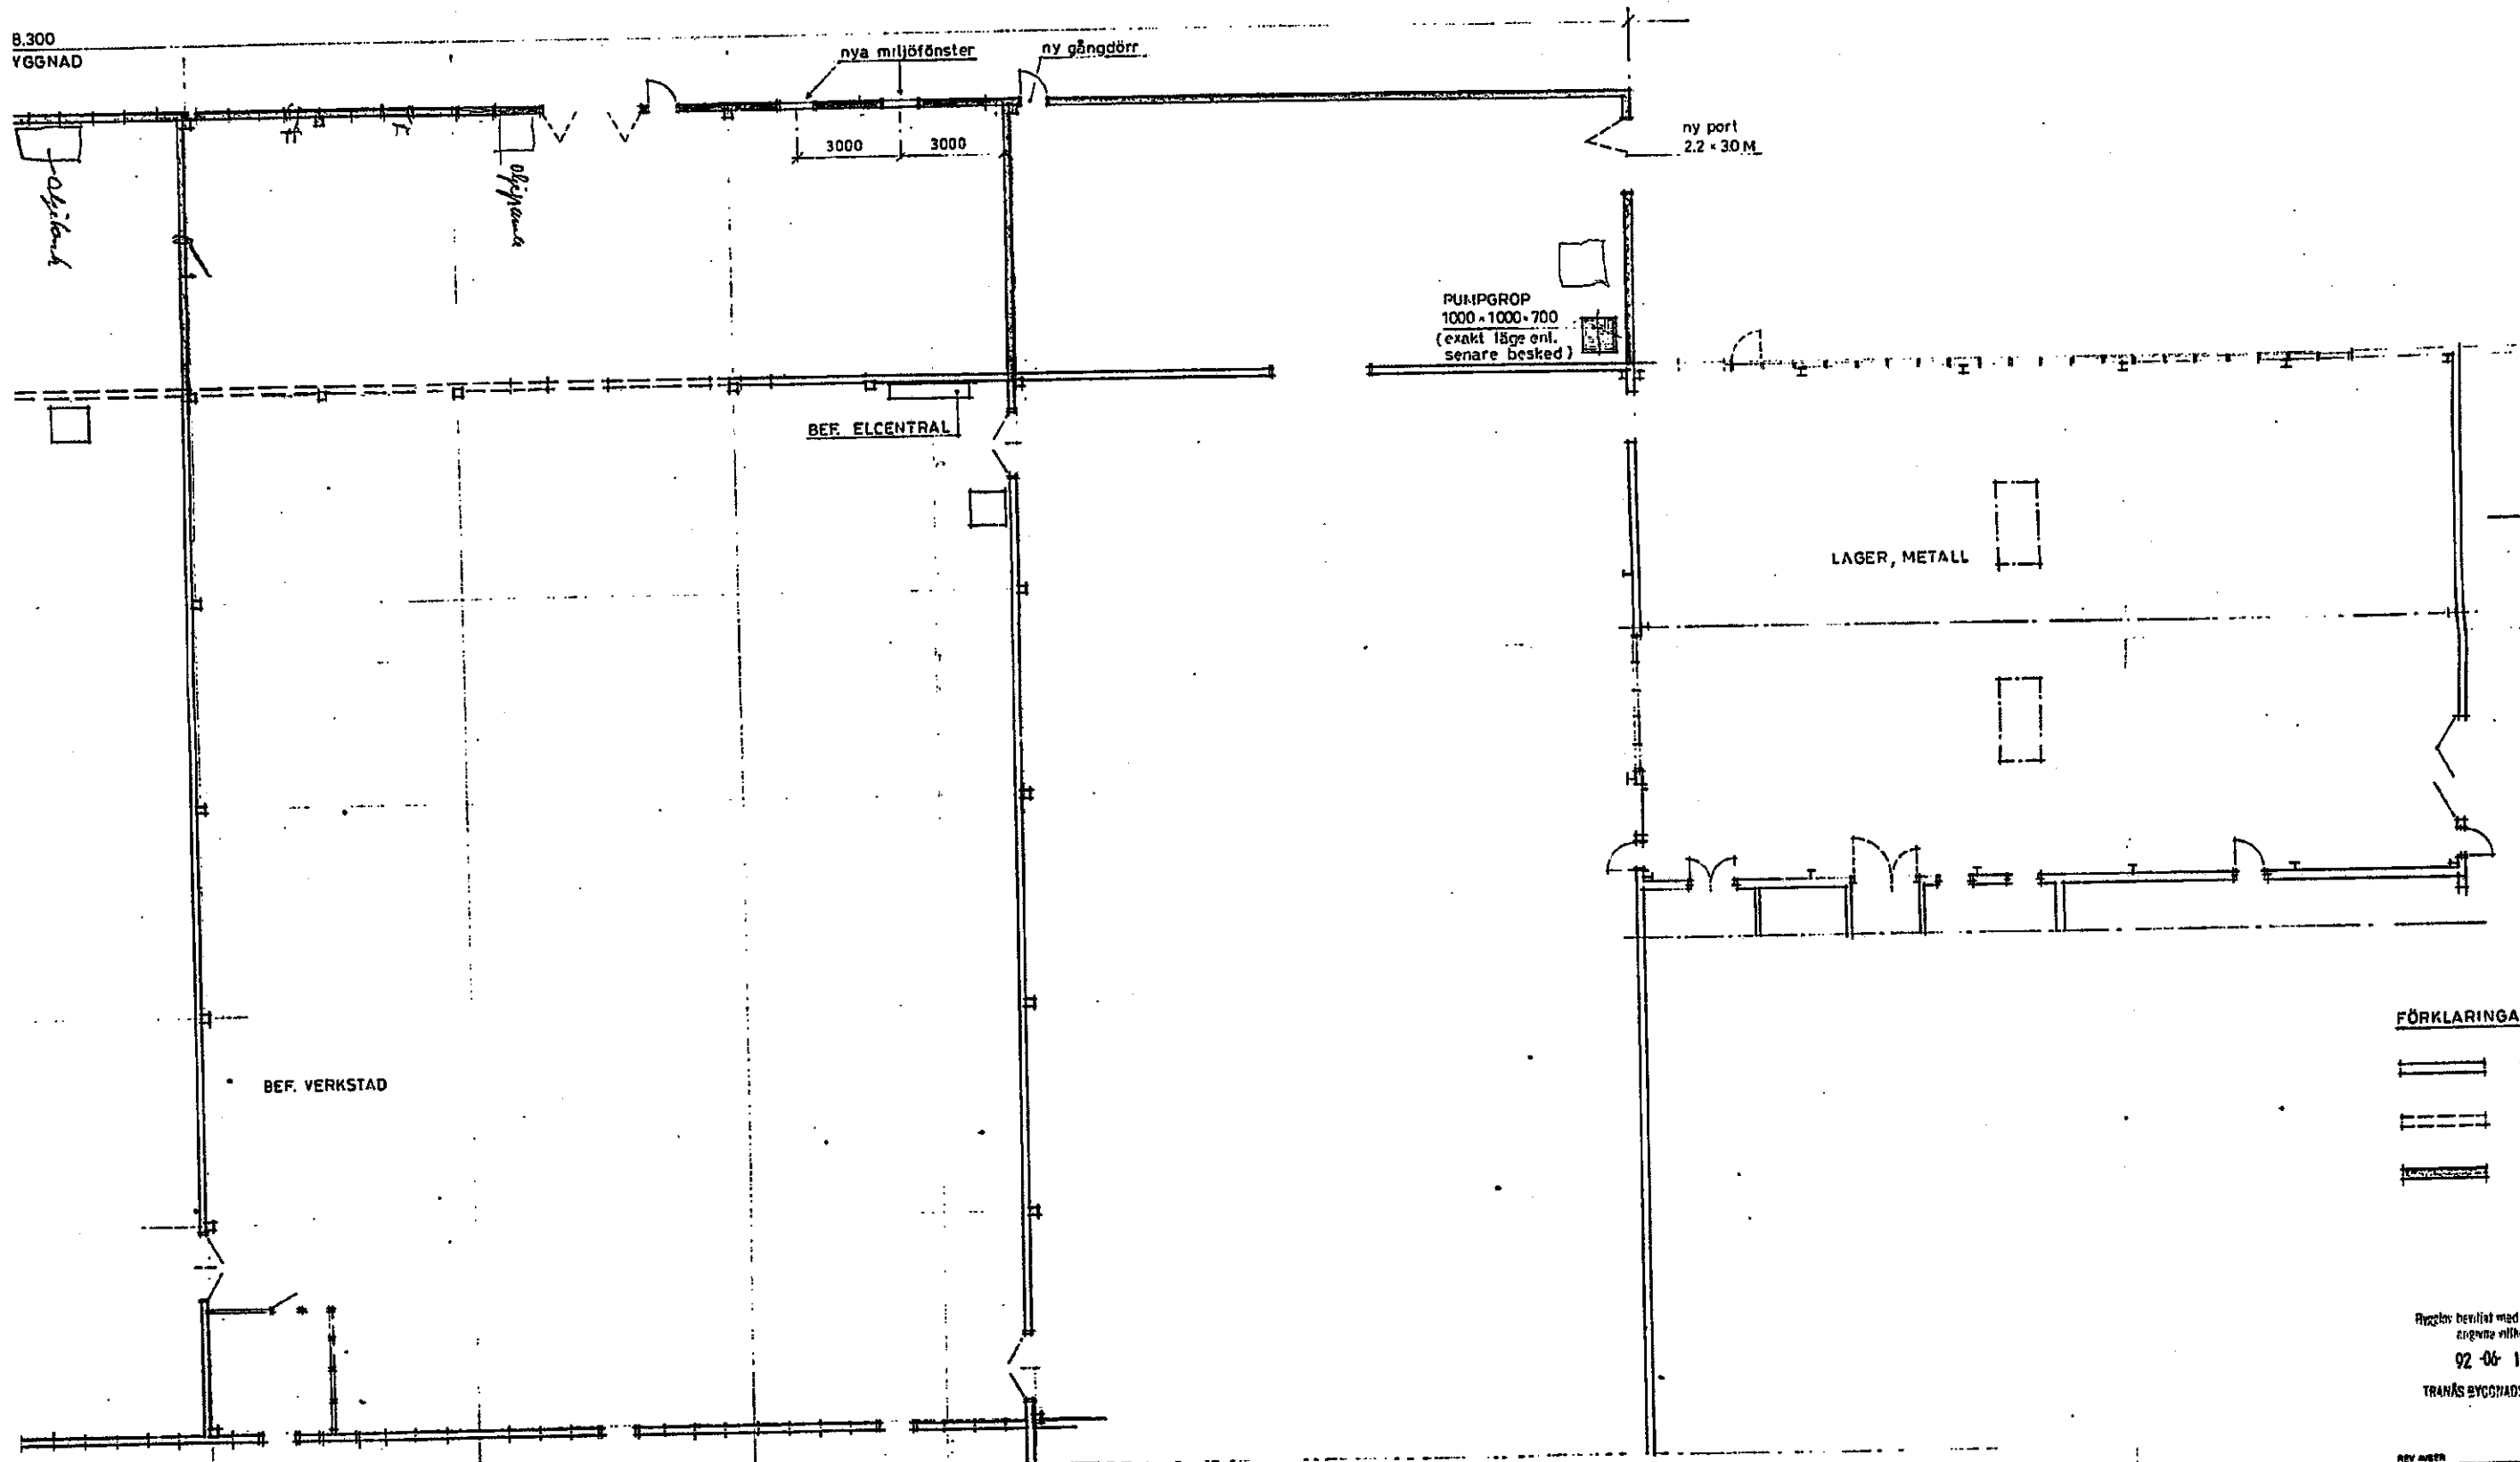

FÖRKLARINGAR

- BEF. BYGGNADSDELAR SOM BIBEHÅLLS
- BEF. BYGGNADSDELAR SOM RIVS
- NVA BYGGNADSDELAR SAMT DELAR SOM ÅTERANVÄNDS

Byggen beviljats med beslutet
av byggnadsnämnden
92-06-17 s 12b
TRANÅS BYGGNADSNÄMND

TRANARK AB		KV RUDAN NR 2 · TRANÅS	
LEDAMÖT AV SVERIGES PRAKTERISERANDE ARKITEKTER SPA		TRANÅS SKOLMÖBLER AB	
GÖRANSSONSGATAN 6 BOX 206 571 23 TRANÅS TEL 040-102 00		FÖLLBYGGNAD AV BEF LAGER	
UTFÖRD AV JUV	TEGELAV L. GÖRANSSON	PLAN OCH SEKTION	SKALA 1:100

