


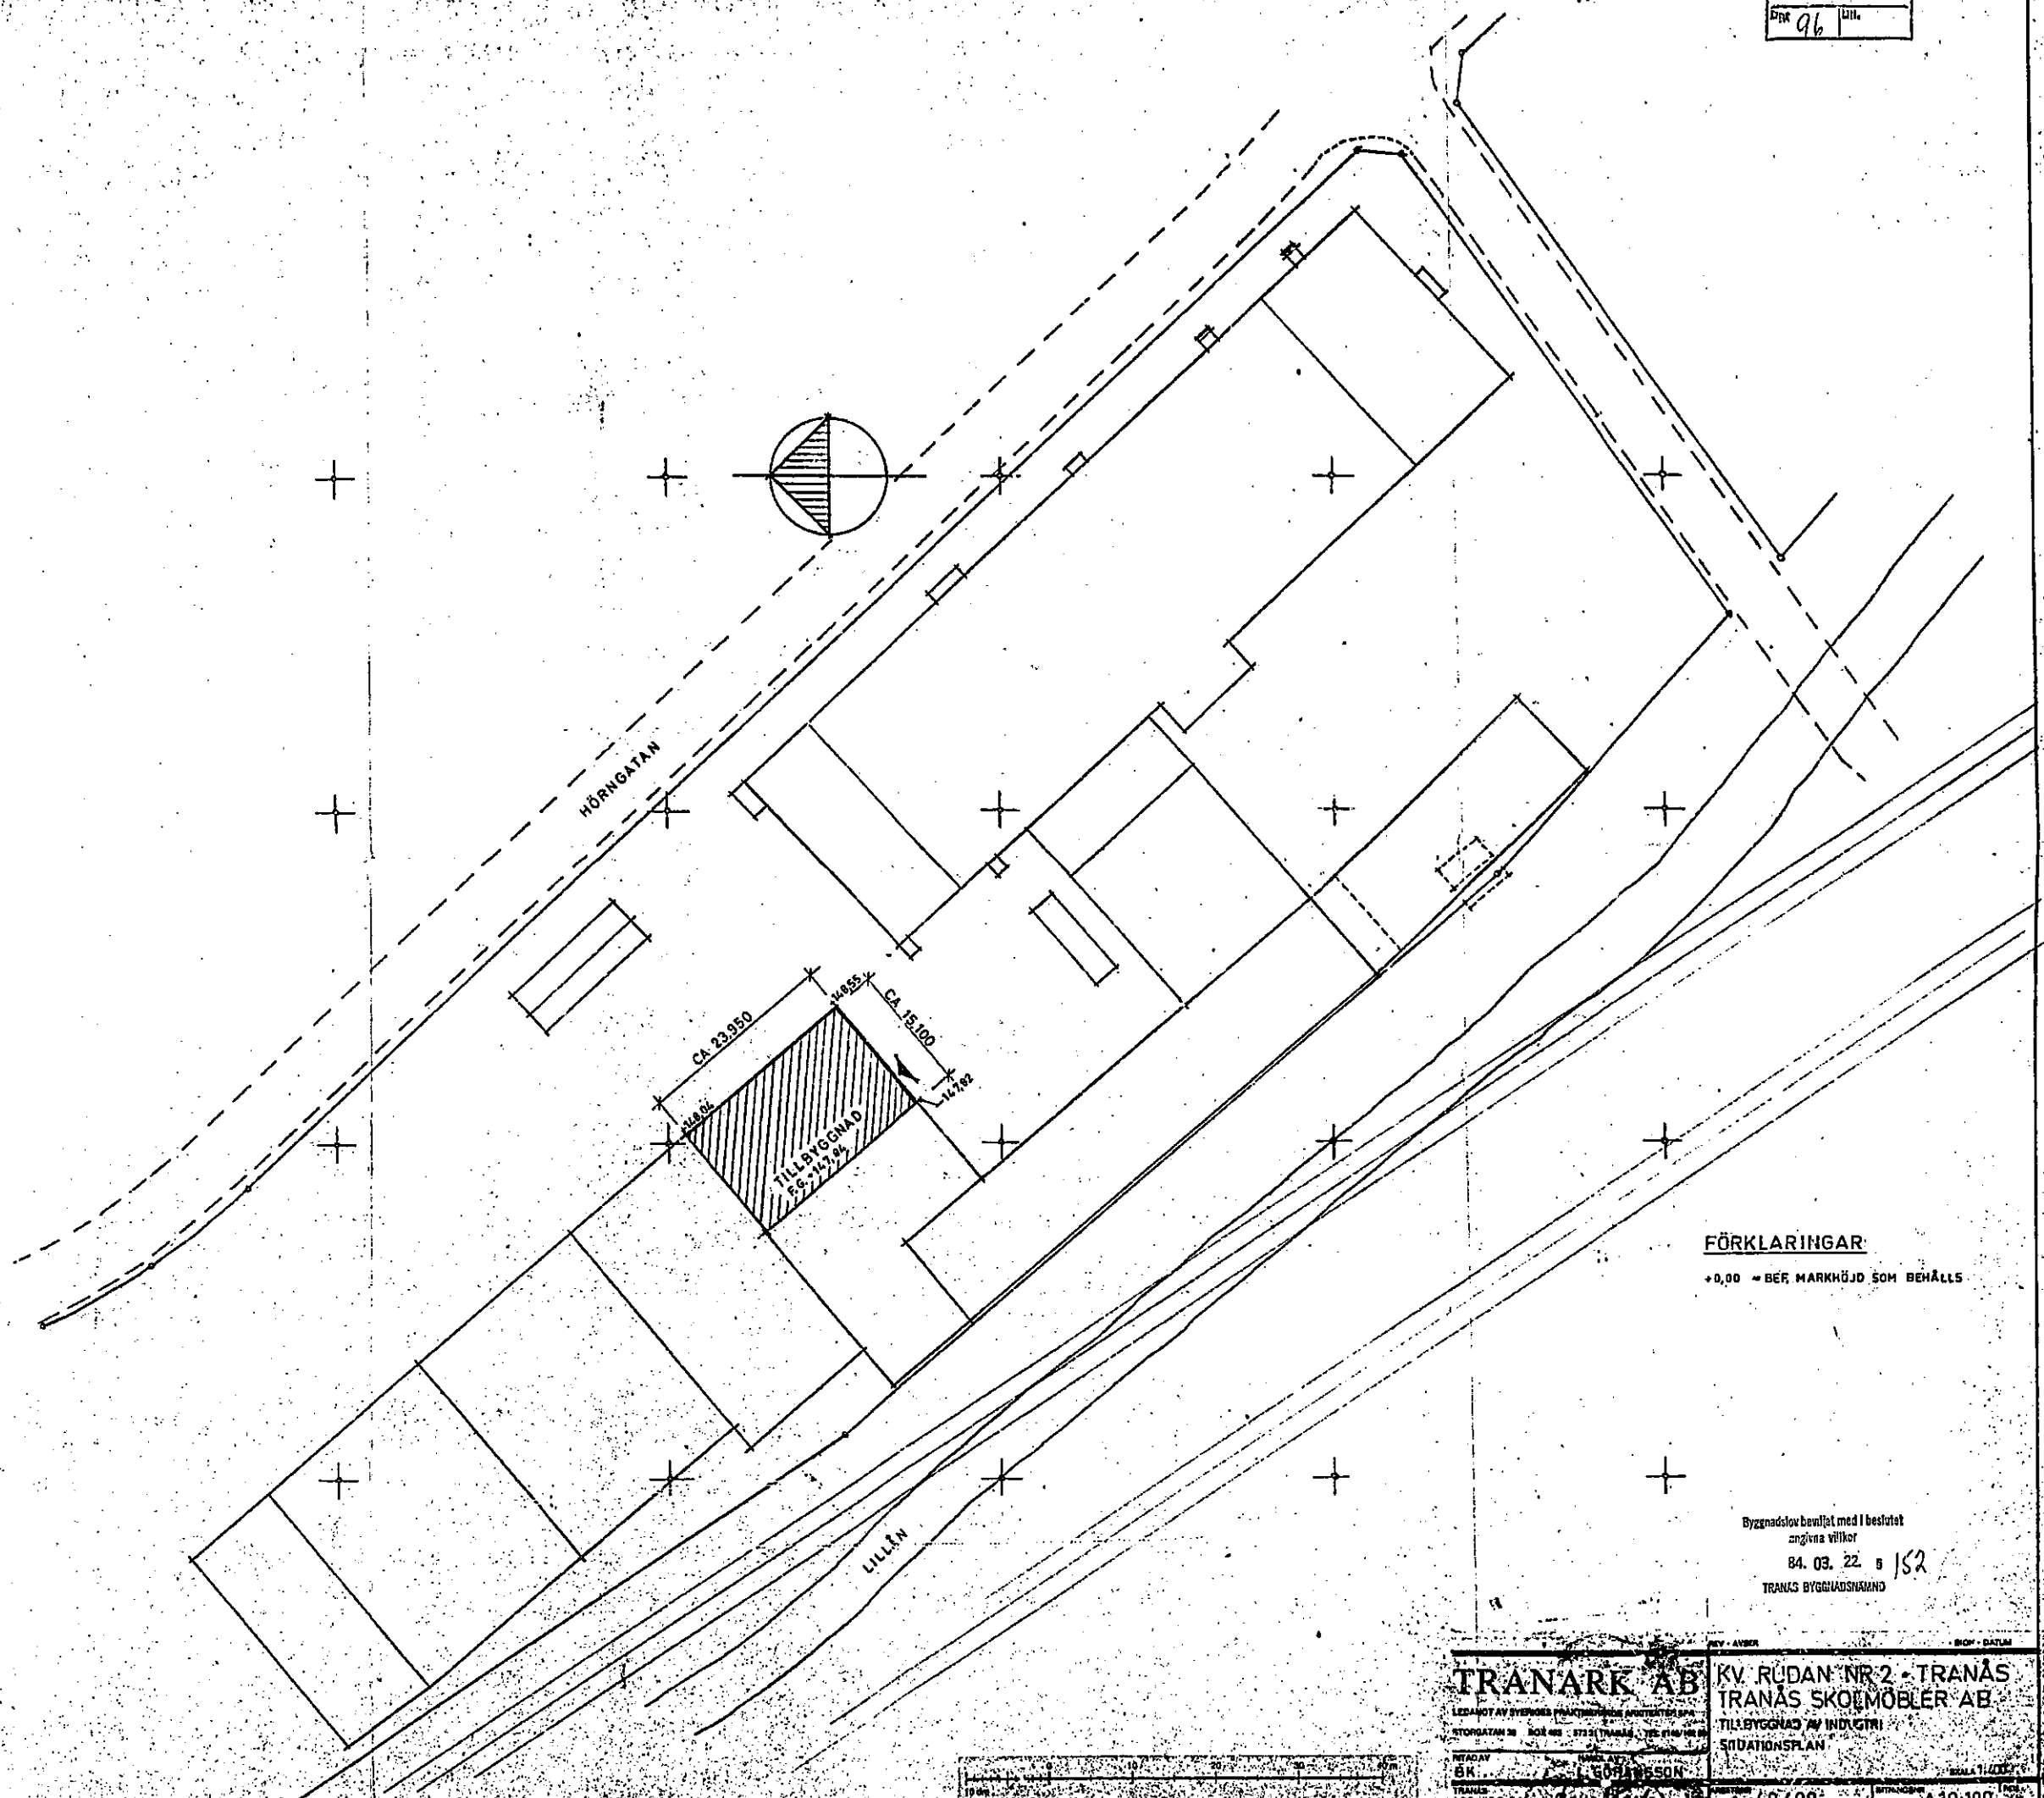

FÖRKLARINGAR:
+0,00 = BEF. MARKHÖJD SOM BEHÅLLS

Byggnadslov beviljat med i beslutet
angivna villkor
84. 03. 22 s 152
TRANÅS BYGGNADSNÄMND

TRANARK AB		KV. RUDAN NR 2 - TRANÅS	
LEDAMOT AV BYGGNADSNÄMNDEN		TRANÅS SKOLMÖBLER AB	
HÖRGATAN 36 BOX 405 873 21 TRANÅS TEL 010/409 300		TILLBYGGNAD AV INDUSTRI	
SITUATIONSPLAN		SITUATIONSPLAN	
FÖRSTÄLLNING		FÖRSTÄLLNING	
SKALA 1:400		SKALA 1:400	