




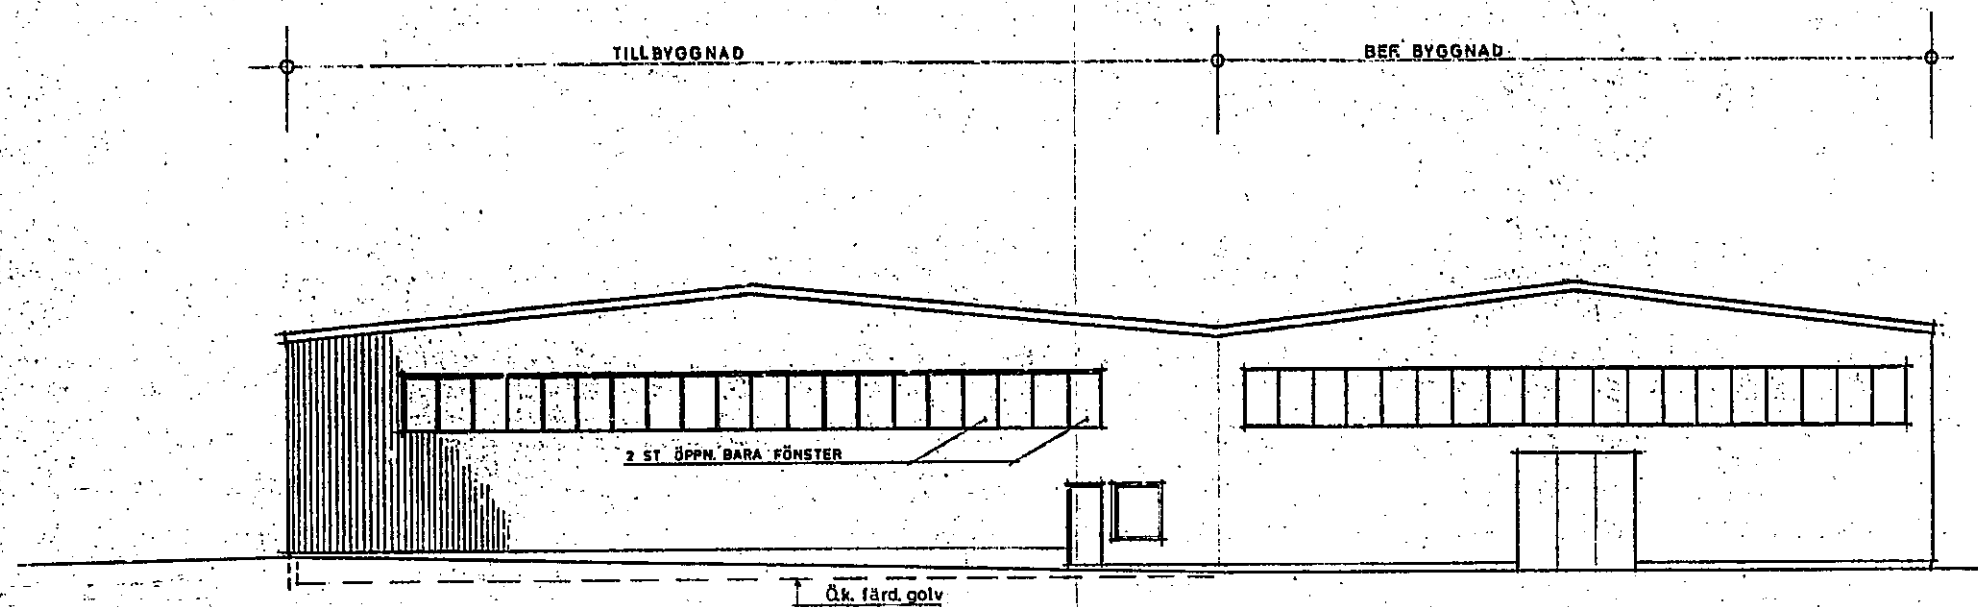


FASAD MOT NORDOST

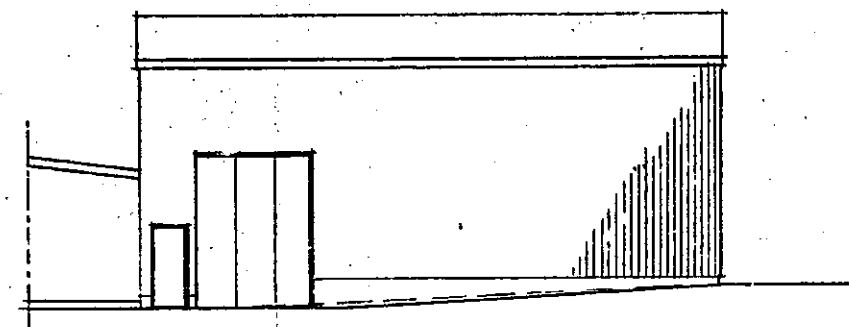

FASAD MOT SYDOST

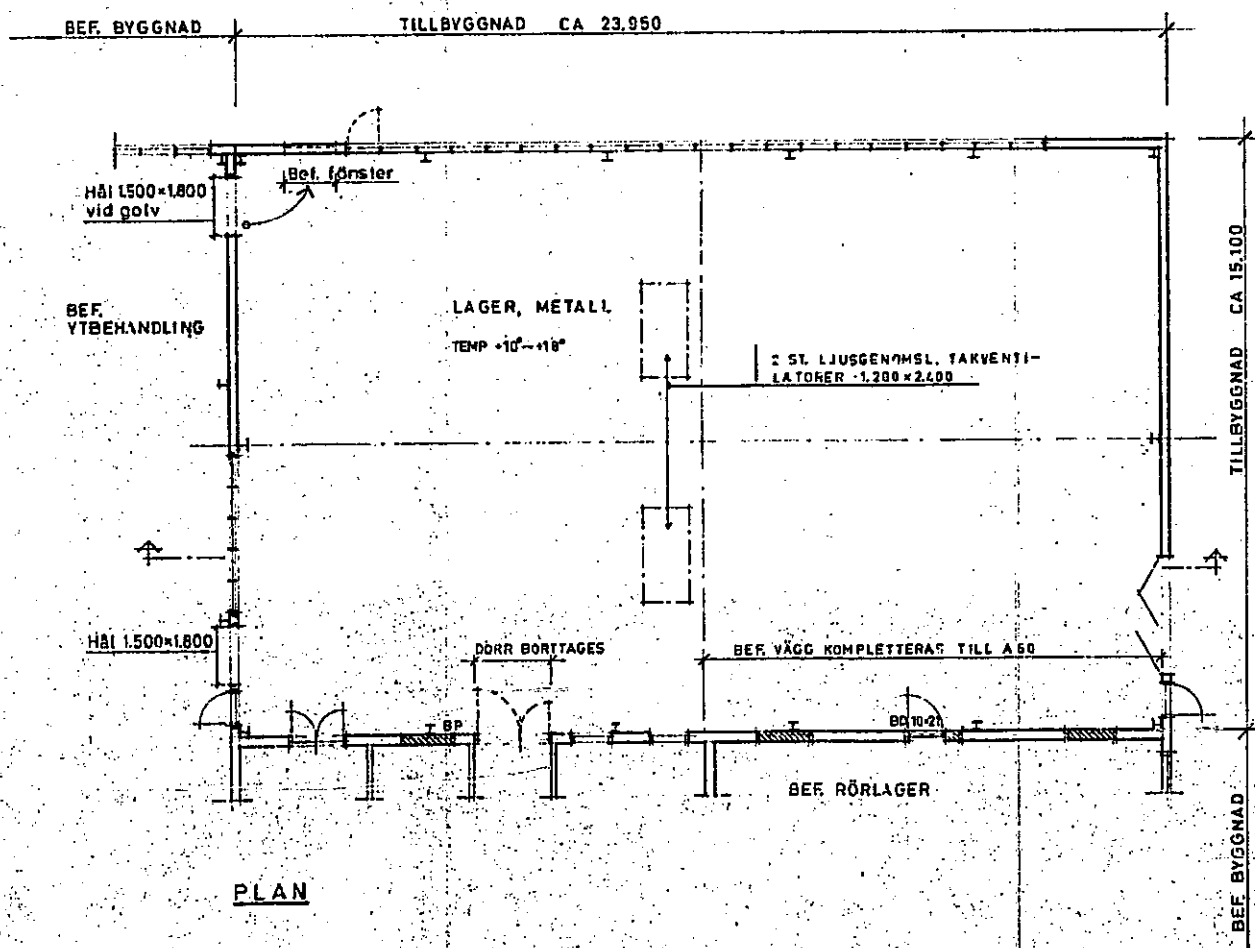

PLAN

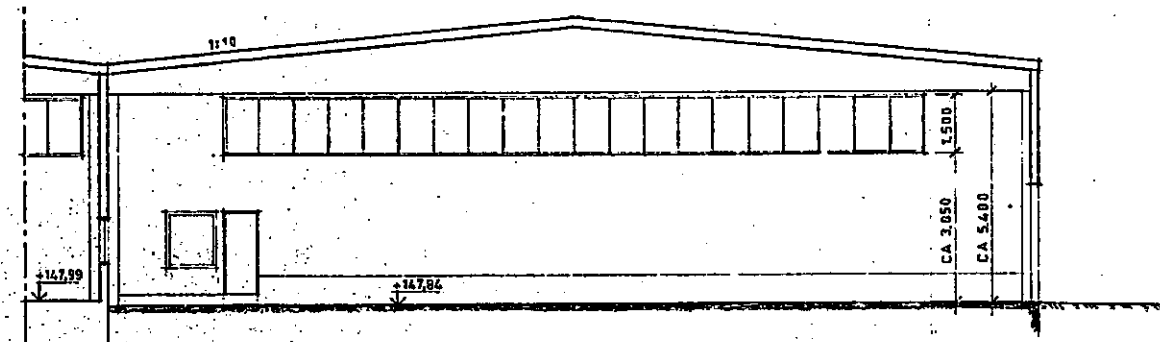

SEKTION

Byggnadslov beviljat med 1 beslutet
 angivna villkor
 84. 03. 22 s 152
 TRANÅS BYGGNADSNÄMND

TRANARK AB

LEDAMOT AV SVENSKA PRÄKTISERANDE ARKITEKTER SPA

STORSTRÅTAN 30 BOX 403 873 01 TRANÅS TEL 0140/18240

RITAD AV B K

TRANÅS 1984. 02. 24

KV. RUDAN NR 2 • TRANÅS
 TRANÅS SKOLMÖBLER AB

TILLBYGGNAD AV INDUSTRI

PLAN, FASADER, SEKTION

APRÄTAD AV GÖRANSSON

APRÄTAD 4.0.409

SKALA 1:100

A20:110

